



- F = Fenêtre ouvrant à la française
- PF = Porte fenêtre ouvrant à la française
- VR = Volet roulant
- PP90 = Porte palière de 90
- PP80 = Porte de distribution 80
- GC = Garde - corps
- PL = Placard sans aménagement intérieur
- LL = Lave-linge
- LV = Lave-vaisselle
- CUI = Cuisinière
- R = Réfrigérateur


-  = Chaudière
-  = Faux-plafond ou soffite
-  = Ballon Eau Chaude

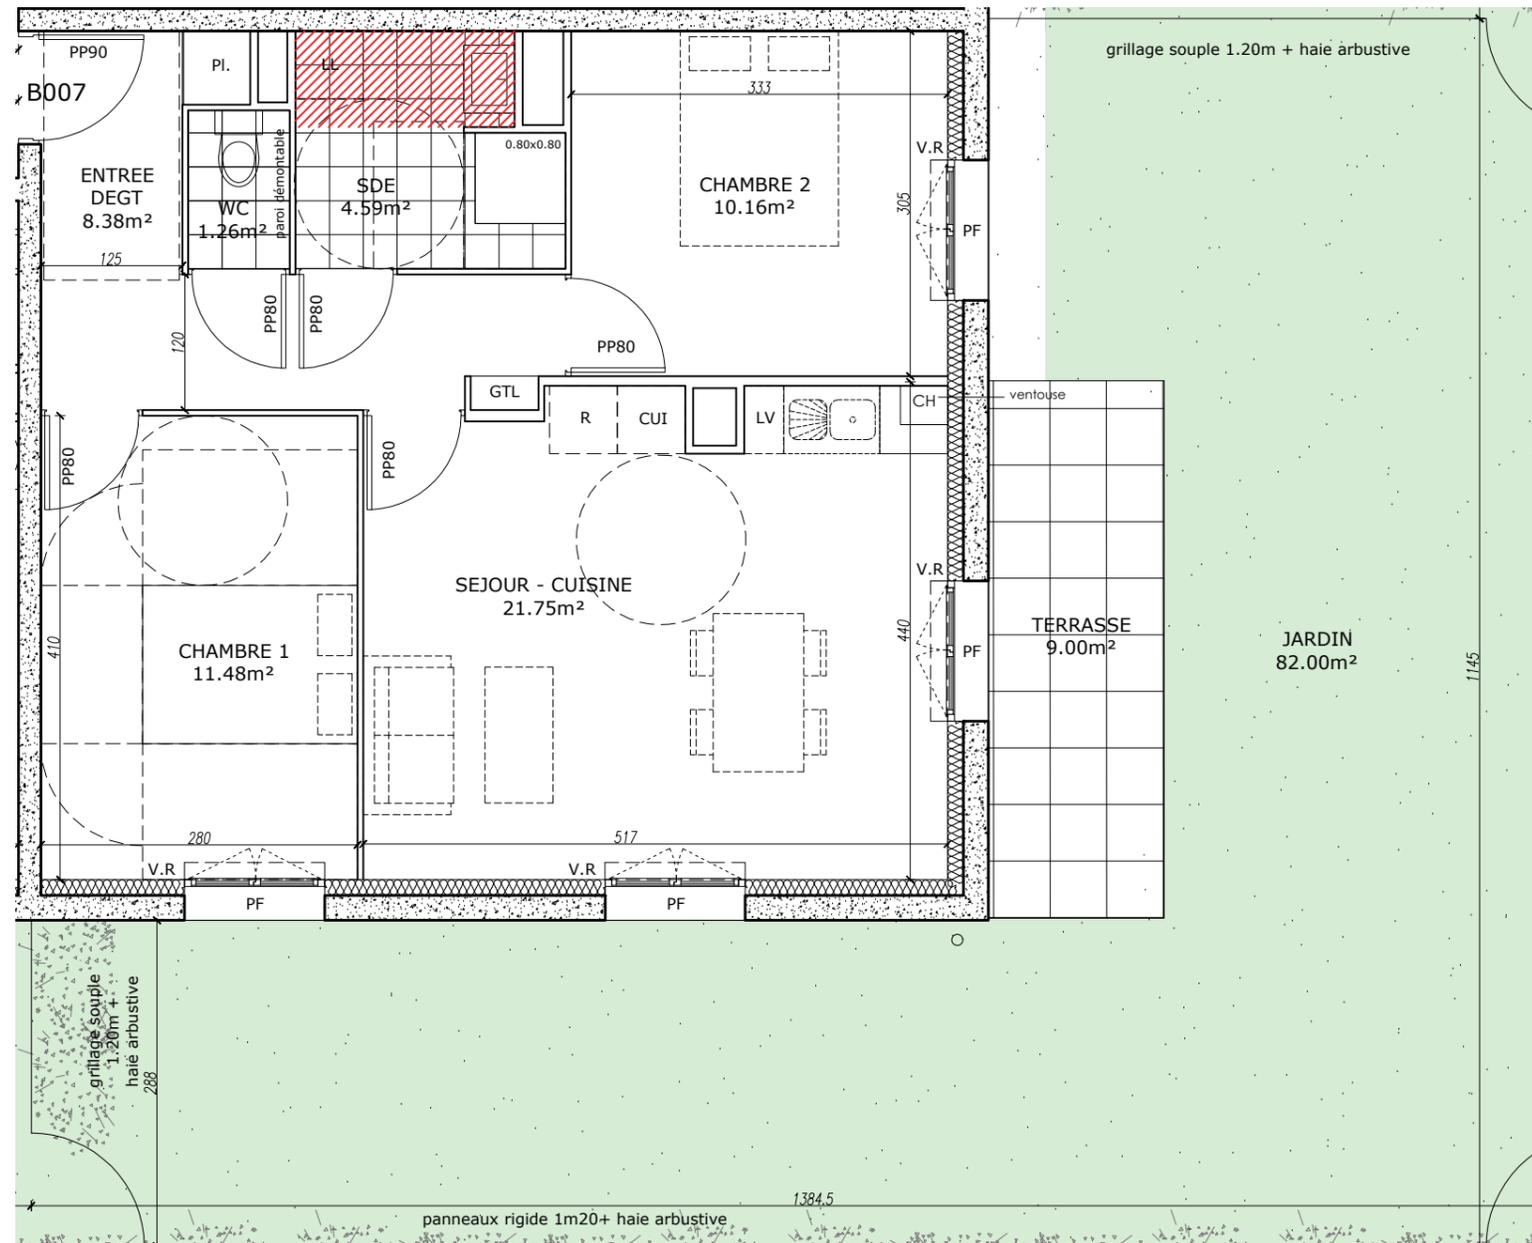

"Le domaine d'Amelia"

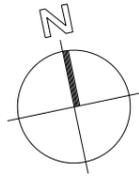

90 route de Caumont
14650 Carpiquet

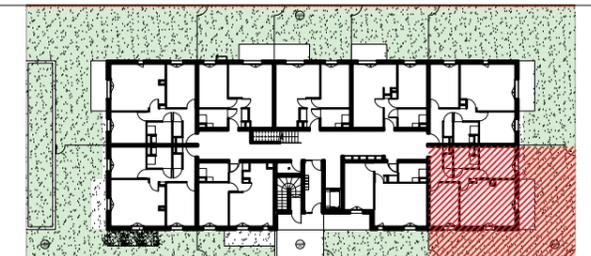

B008 T3 57.62m² RdC

SURFACES HABITABLES

Entrée/Degt.	8.38 m ²
Séjour/Cuis.	21.75 m ²
Chambre 1	11.48 m ²
Chambre 2	10.16 m ²
SdE	4.59 m ²
WC	1.26 m ²
Total	57.62 m²
Jardin	82.00 m ²
Terrasse	9.00 m ²

Date: avril 2021

Modifié le:

Maitre d'ouvrage:

70 avenue de l'Hippodrome
14000 CAEN
Tel: 02 31 08 34 88
Fax: 02 31 08 34 99



Des modifications sont susceptibles d'être apportées en fonction des nécessités techniques et administratives de la réalisation pour les dimensions libres, retombés, soffites, faux-plafonds, les équipements réseaux divers, les appareillages électriques, dont la nature et le nombre sont donnés à titre indicatif. Les surfaces sont approximatives
Les éléments de cuisine représentés sont optionnels