



Façade nord
1/100



Façade sud
1/100

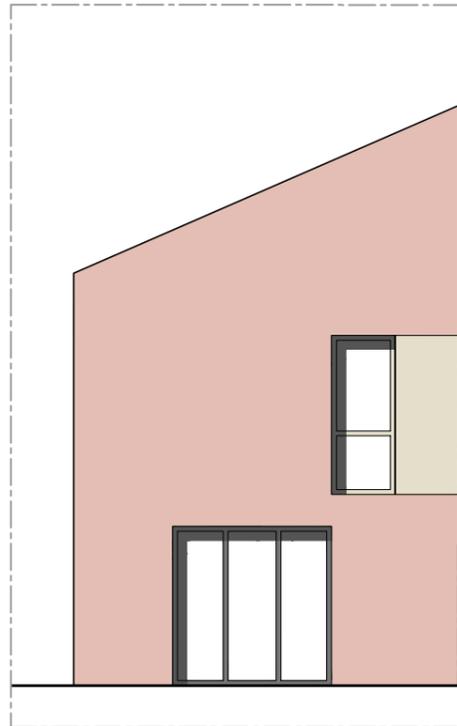


Façade ouest
1/100

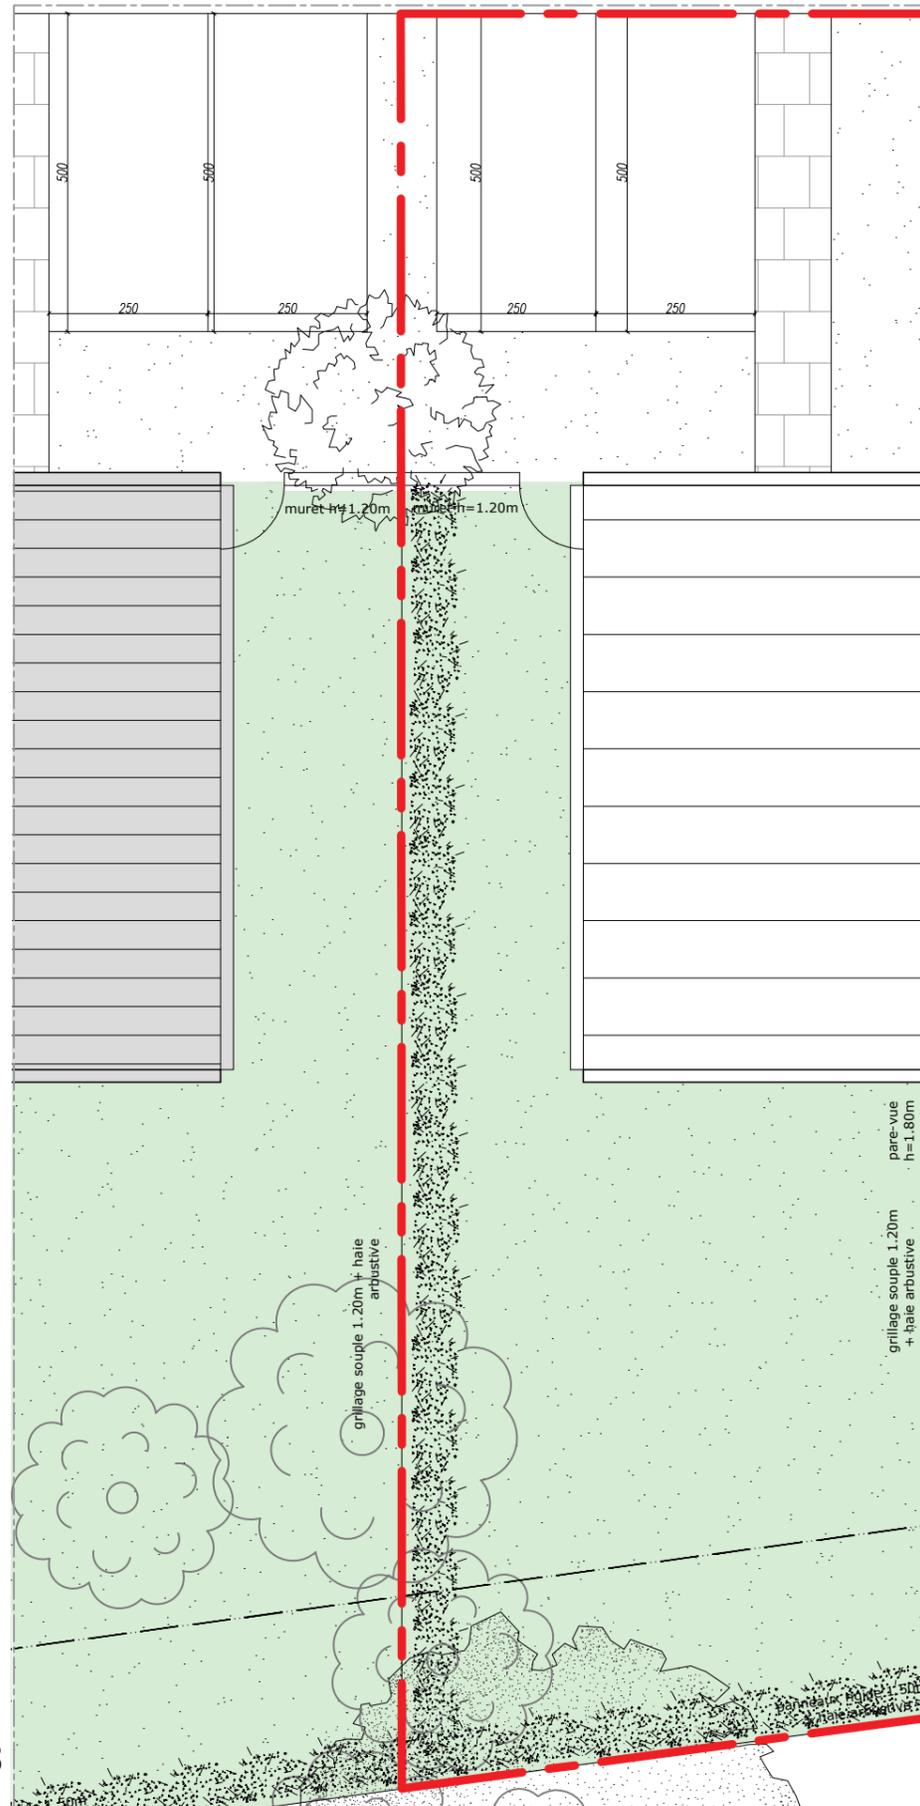

Plan toiture

0 m 1 m 2 m 3 m

imprimer sur A3

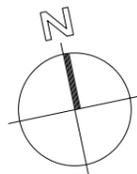


Des modifications sont susceptibles d'être apportées en fonction des nécessités techniques et administratives de la réalisation pour les dimensions libres, retombés, soffites, faux-plafonds, les équipements réseaux divers, les appareillages électriques, dont la nature et le nombre sont donnés à titre indicatif. Les surfaces sont approximatives
Les éléments de cuisine représentés sont optionnels

"Le domaine d'Amelia"



90 route de Caumont
14650 Carpiquet

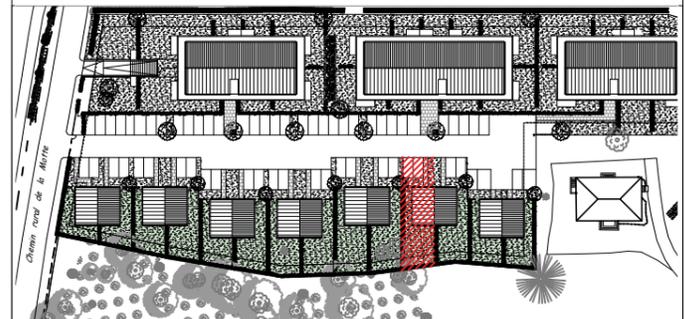

MAISON 11

T4

79.97m²

SURFACE HABITABLE

RDC

| | |
|--------------|----------------------|
| Entrée/Degt. | 6.61 m ² |
| Séjour | 20.96 m ² |
| Cuisine | 5.55 m ² |
| SdE | 4.47 m ² |
| WC | 3.00 m ² |

R+1

| | |
|-----------|----------------------|
| Degt. | 3.66 m ² |
| Chambre 1 | 9.01 m ² |
| Chambre 2 | 11.40 m ² |
| Chambre 3 | 10.73 m ² |
| Bain | 3.14 m ² |
| WC | 1.44 m ² |

TOTAL 79.97 m²

Jardin 113.36 m²

Date: avril 2021

Modifié le:




Maitre d'ouvrage:

70 avenue de l'Hippodrome
14000 CAEN
Tel: 02 31 08 34 88
Fax: 02 31 08 34 99



F = Fenêtre ouvrant à la française
 PF = Porte fenêtre ouvrant à la française
 VR = Volet roulant
 PP90 = Porte palière de 90
 PP80 = Porte de distribution 80
 PL = Placard sans aménagement intérieur
 LL = Lave-linge
 LV = Lave-vaisselle
 CUI = Table de cuisson
 R = Réfrigérateur

 = Chaudière

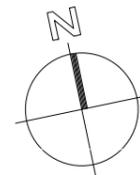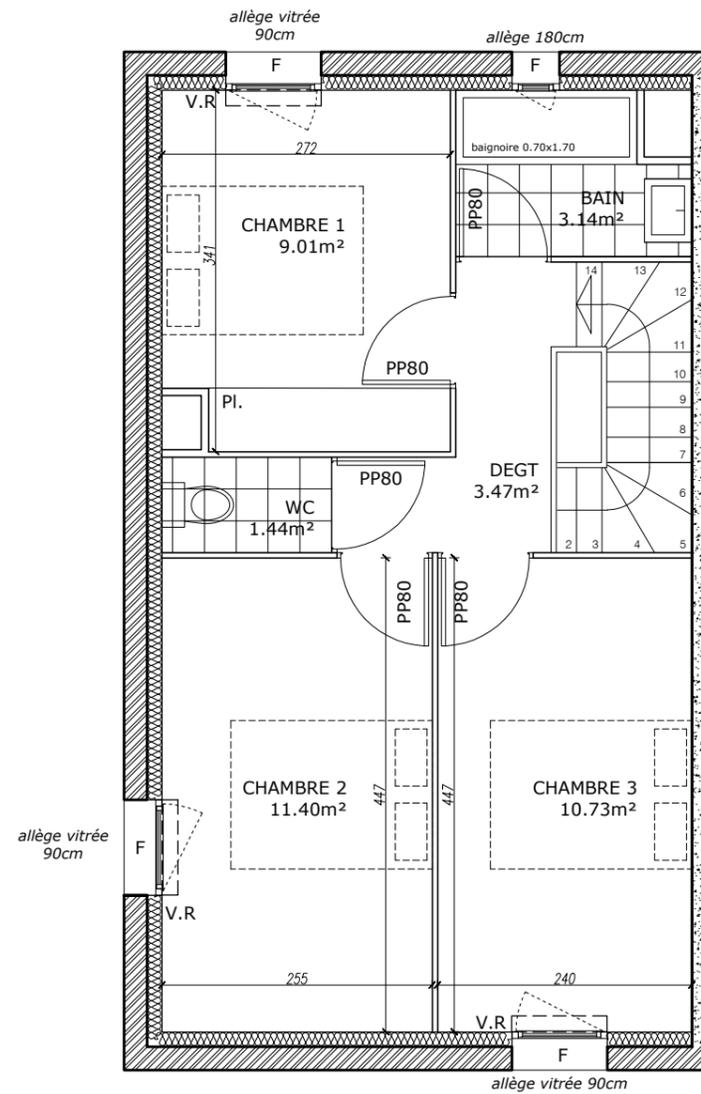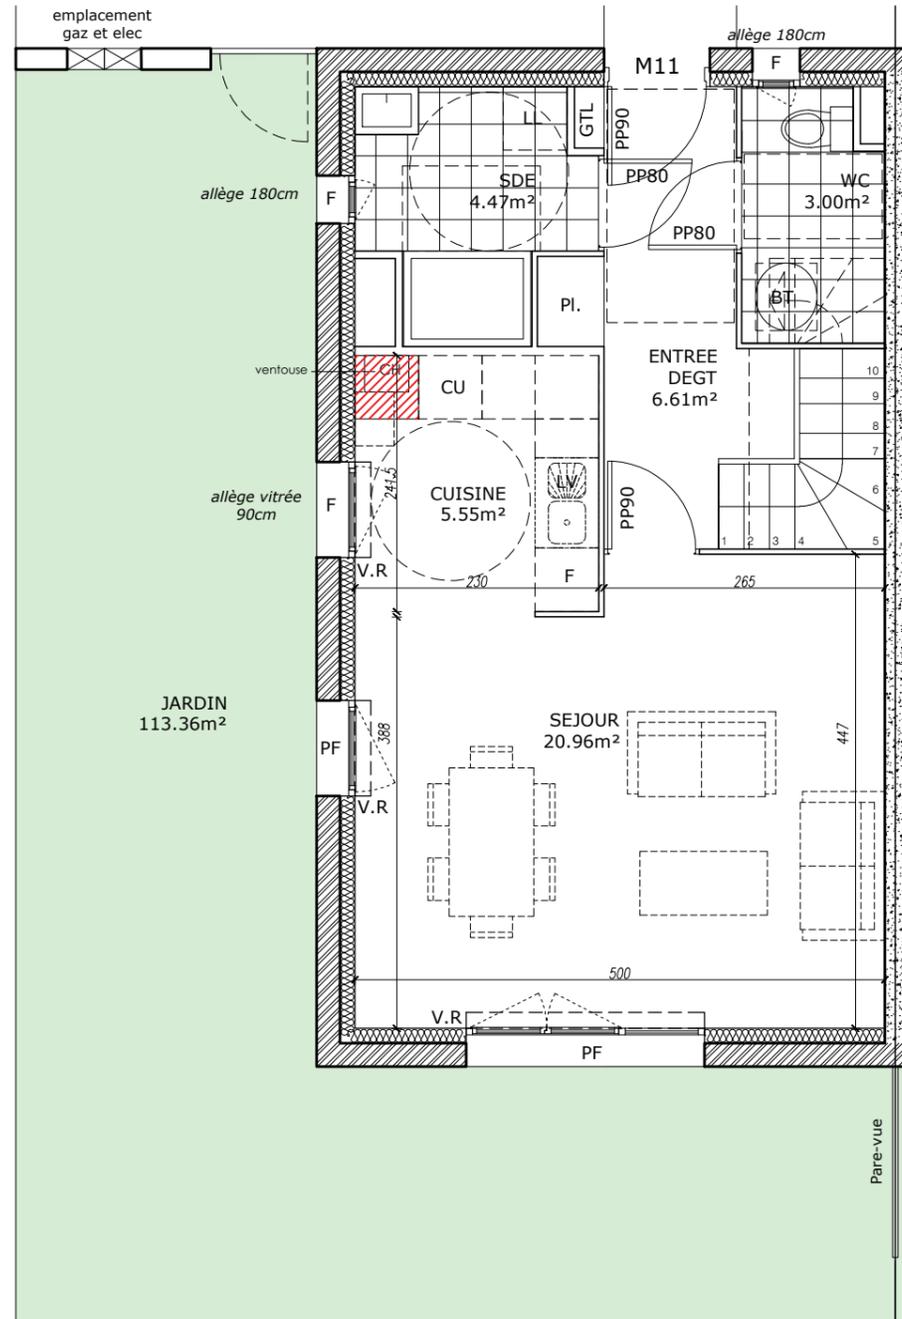

0 m 1 m 2 m 3 m


imprimer sur A3

Des modifications sont susceptibles d'être apportées en fonction des nécessités techniques et administratives de la réalisation pour les dimensions libres, retombés, soffites, faux-plafonds, les équipements réseaux divers, les appareillages électriques, dont la nature et le nombre sont donnés à titre indicatif. Les surfaces sont approximatives
 Les éléments de cuisine représentés sont optionnels

"Le domaine d'Amelia"



90 route de Caumont
 14650 Carpiquet

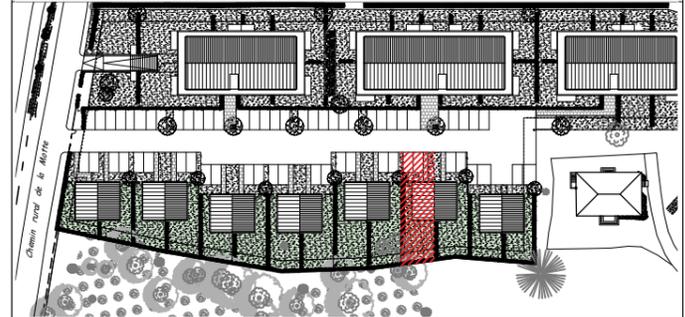

MAISON 11 T4 79.97m²

SURFACE HABITABLE

RDC

| | |
|--------------|----------------------|
| Entrée/Degt. | 6.61 m ² |
| Séjour | 20.96 m ² |
| Cuisine | 5.55 m ² |
| SdE | 4.47 m ² |
| WC | 3.00 m ² |

R+1

| | |
|-----------|----------------------|
| Degt. | 3.66 m ² |
| Chambre 1 | 9.01 m ² |
| Chambre 2 | 11.40 m ² |
| Chambre 3 | 10.73 m ² |
| Bain | 3.14 m ² |
| WC | 1.44 m ² |

TOTAL 79.97 m²

Jardin 113.36 m²

Date: avril 2021

Modifié le:

Maitre d'ouvrage:

70 avenue de l'Hippodrome
 14000 CAEN
 Tel: 02 31 08 34 88
 Fax: 02 31 08 34 99

