



- F = Fenêtre ouvrant à la française
- PF = Porte fenêtre ouvrant à la française
- VR = Volet roulant
- PP90 = Porte palière de 90
- PP80 = Porte de distribution 80
- GC = Garde - corps
- PL = Placard sans aménagement intérieur
- LL = Lave-linge
- LV = Lave-vaisselle
- CUI = Cuisinière
- R = Réfrigérateur
-  = Chaudière
-  = Faux-plafond ou soffite
-  = Ballon Eau Chaude

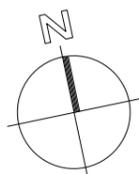


Des modifications sont susceptibles d'être apportées en fonction des nécessités techniques et administratives de la réalisation pour les dimensions libres, retombés, soffites, faux-plafonds, les équipements réseaux divers, les appareillages électriques, dont la nature et le nombre sont donnés à titre indicatif. Les surfaces sont approximatives
Les éléments de cuisine représentés sont optionnels

"Le domaine d'Amelia"

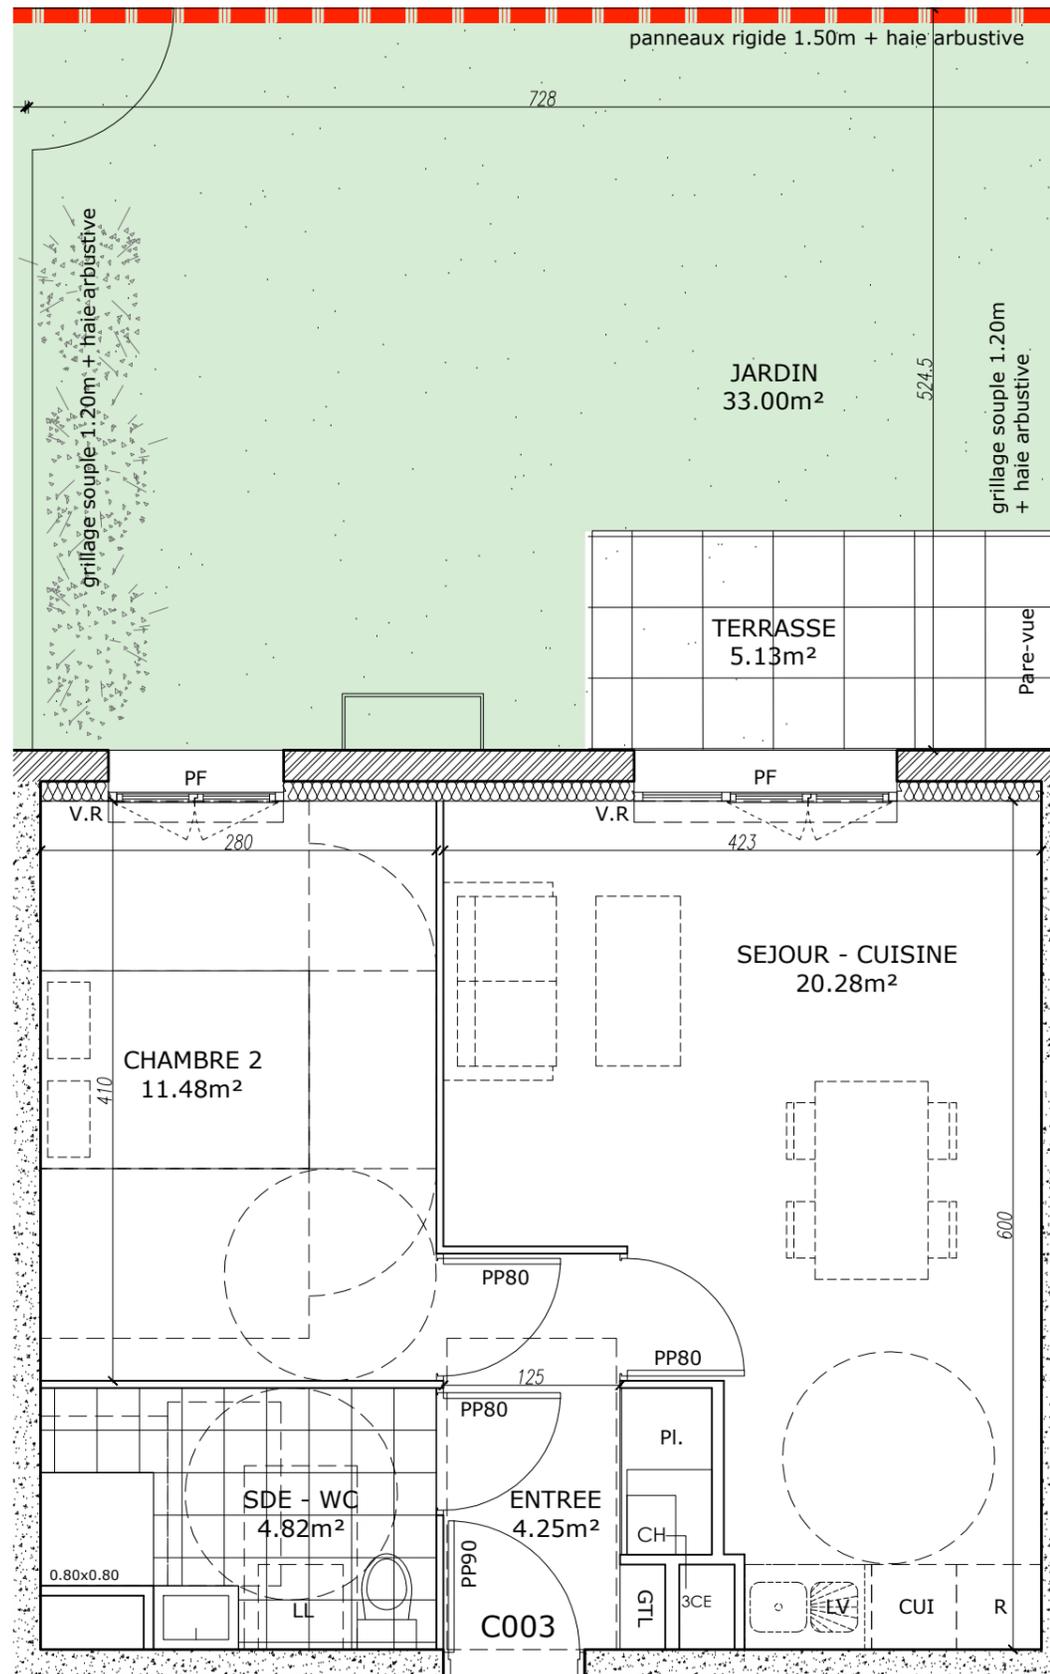

90 route de Caumont
14650 Carpiquet

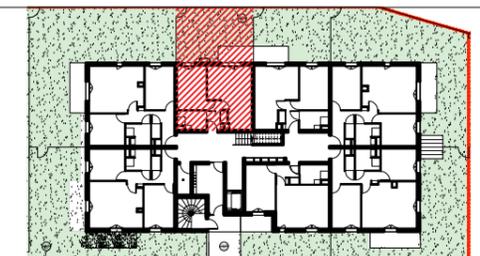

C003 T2 40.83m² RdC

SURFACES HABITABLES

| | |
|--------------|----------------------------|
| Entrée | 4.25 m ² |
| Séjour/Cuis. | 20.28 m ² |
| Chambre | 11.48 m ² |
| SdE - WC | 4.82 m ² |
| Total | 40.83 m² |
| Jardin | 33.00 m ² |
| Terrasse | 5.13 m ² |

Date: avril 2021

Modifié le:

Maitre d'ouvrage:

70 avenue de l'Hippodrome
14000 CAEN
Tel: 02 31 08 34 88
Fax: 02 31 08 34 99

