
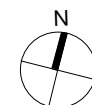
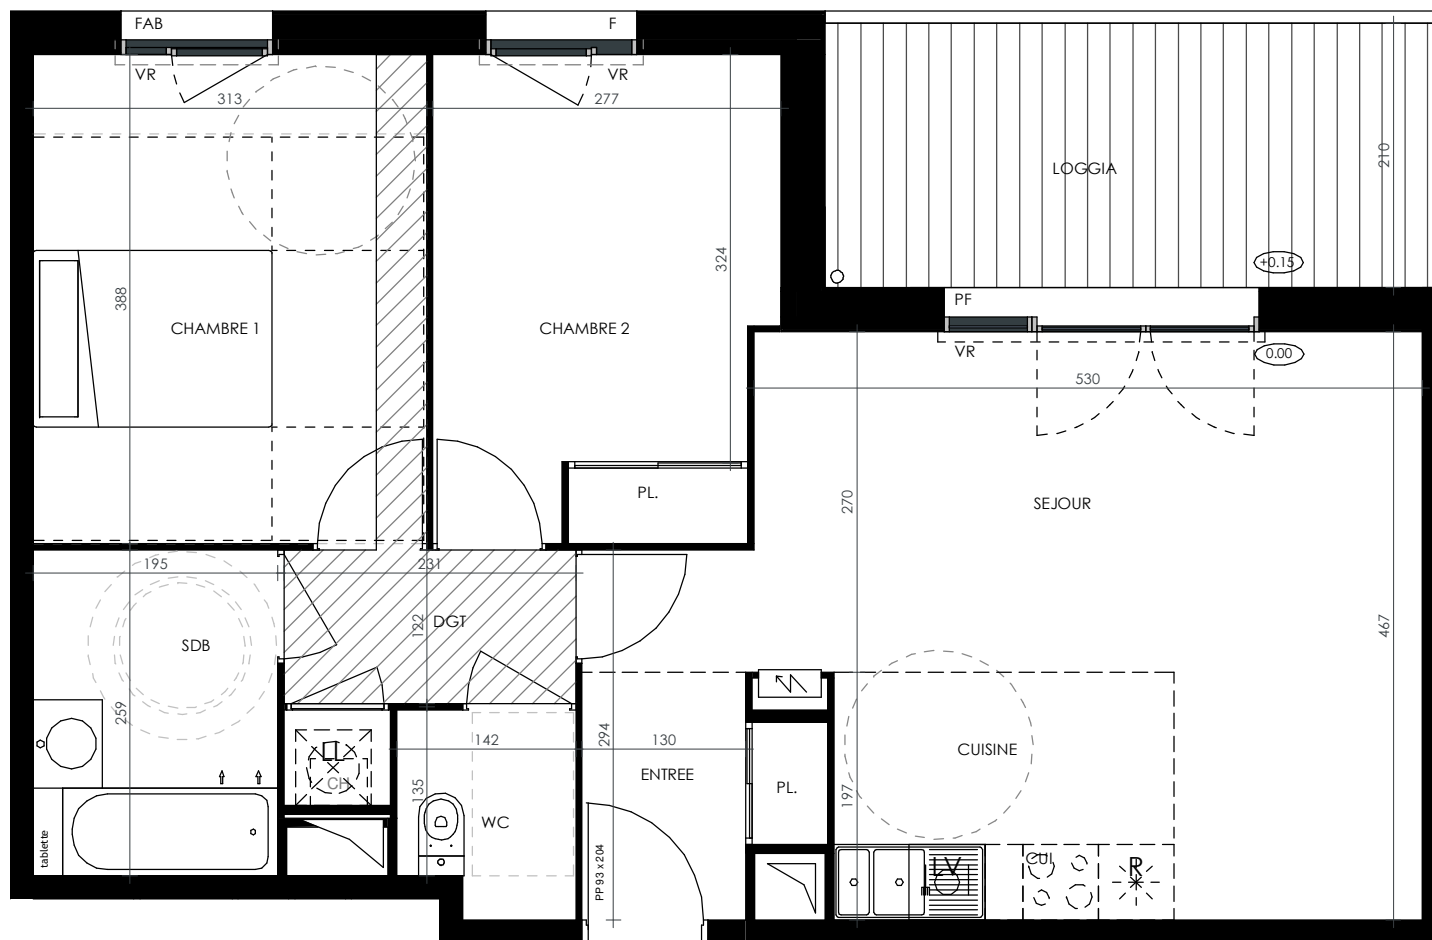


PAVILLON 32

32 Rue de la Gravette
31300 - TOULOUSE

3 pièces, B104
Bâtiment B, 1er étage

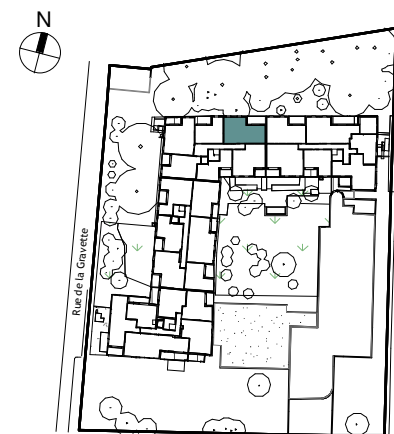

surfaces habitables

RÉCEPTION DONT :		28.03 m ²
SEJOUR	19.53 m ²	
CUISINE	5.31 m ²	
ENTREE	3.19 m ²	
CHAMBRE 1		12.13 m ²
CHAMBRE 2		10.24 m ²
SDB		5.04 m ²
DGT		3.51 m ²
WC		2.19 m ²

TOTAL 61.14 m²

LOGGIA 10.27 m²



LEGENDE: PF:Porte Fenêtre / F:Fenêtre / FAB:Fenêtre Allège basse / VR:Volet roulant / Tableau Electrique / PL:Placard / CD:Cloison démontable / Soffite, faux plafond: / Niveau 0.15 / Gaine technique: / Poutres: - - - -
CUI:Cuisson / R:Réfrigérateur / LL:Lave Linge / CH:Chaudière / LV:Lave Vaisselle /

NOTA: Des modifications sont susceptibles d'être apportées à ce plan en fonction des nécessités techniques de la réalisation, tant en ce qui concerne les dimensions libres que l'équipement. Les surfaces indiquées sont approximatives. Les retombées, soffites, faux plafonds, canalisations, ballon d'eau chaude, ainsi que l'emplacement des équipements sont figurés à titre indicatif / La surface des placards ou des dresing est incluse dans celle des pièces attenantes.