
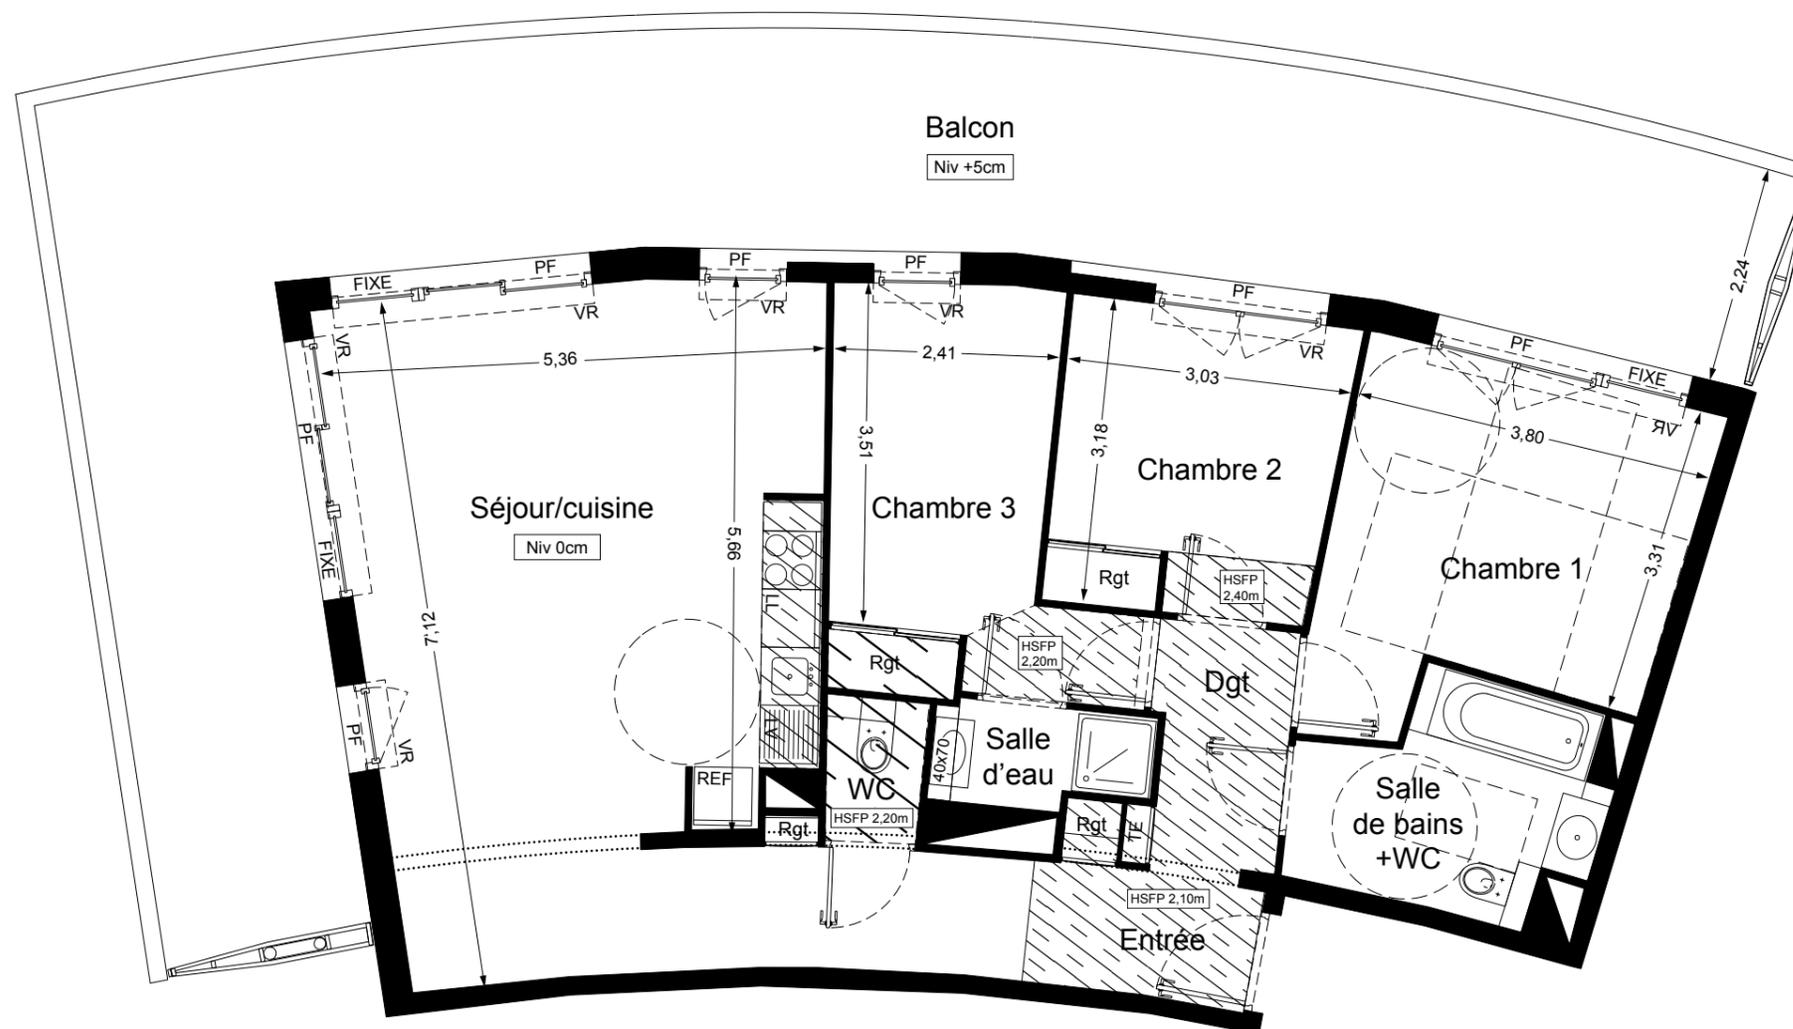


Iconic


34300 Le Cap d'Agde

Bâtiment A
Appartement n° A4-72
4 pièces, 7^{ème} étage

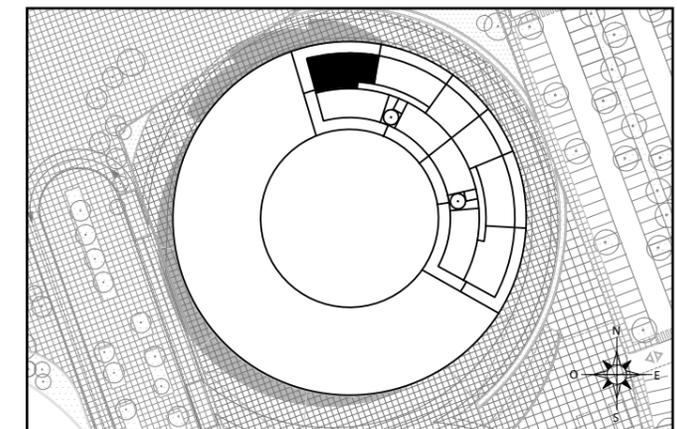

LEGENDE

HSP	Hauteur sous plafond
HSFP	Hauteur sous faux-plafond
VR	Volet roulant
PF	Porte Fenêtre
F	Fenêtre (av-allège vitrée)
Fab	Fenêtre allège basse
TE	Tableau électrique
	Soffite et faux plafond
	Retombé de poutre

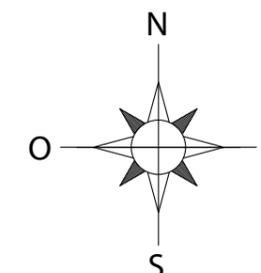

NOTA: Des modifications sont susceptibles d'être apportées à ce plan en fonction des nécessités techniques de réalisation, tant en ce qui concerne les dimensions libres que l'équipement. Les surfaces indiquées sont approximatives. Les retombées, soffites, faux-plafonds, canalisations, ballons d'eau chaude, persiennes ainsi que l'emplacement des équipements sont figurés à titre indicatif. Les accès aux extérieurs (jardin, terrasse, balcon ou loggia) pourront présenter des différences de niveaux pour des raisons techniques.

	Surface habitable
Réception	33,40 m ²
séjour	29,50 m ²
cuisine	4,30 m ²
Entrée	7,70 m ²
Dégagement	3,55 m ²
Chambre 1	12,80 m ²
Chambre 2	9,05 m ²
Chambre 3	10,65 m ²
Salle de bains + WC	6,30 m ²
Salle d'eau	2,20 m ²
WC	1,50 m ²

TOTAL	87,55 m²
--------------	----------------------------

NOTA: la surface des placards est incluse dans celle de chaque pièce attenante.

BALCON	55,50 m²
---------------	----------------------------