
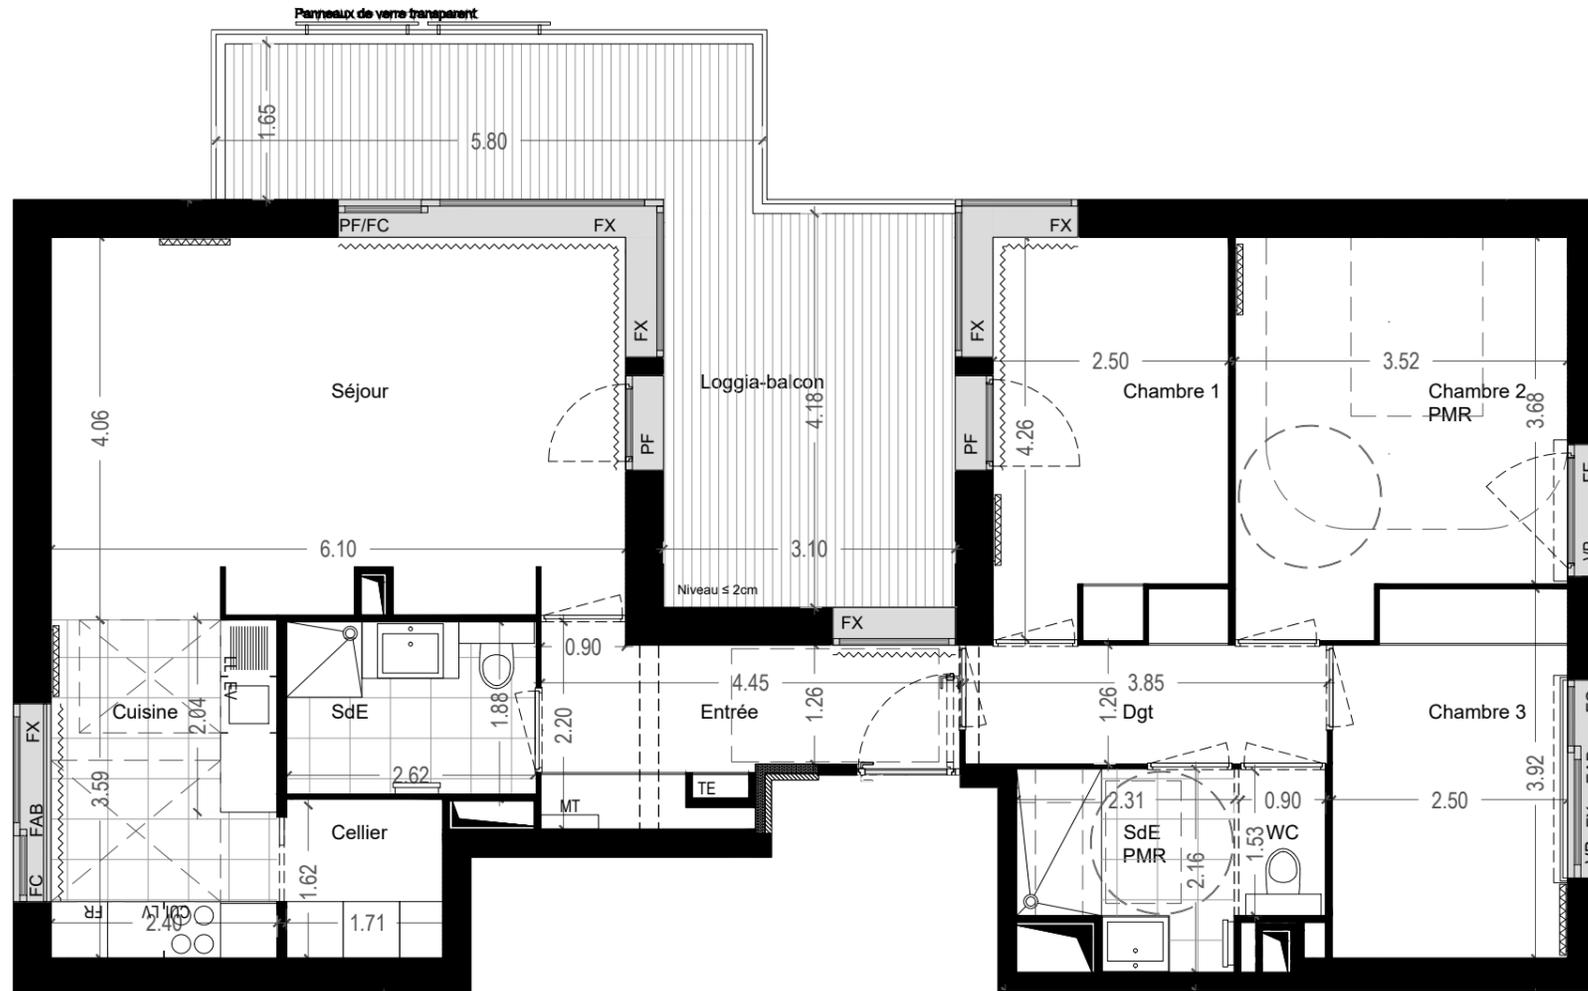


GRAPHIK

Logements sur pilotis à Brazza
33100 Bordeaux

Bâtiment A
Appartement n° 501
4 pièces, 5ème étage

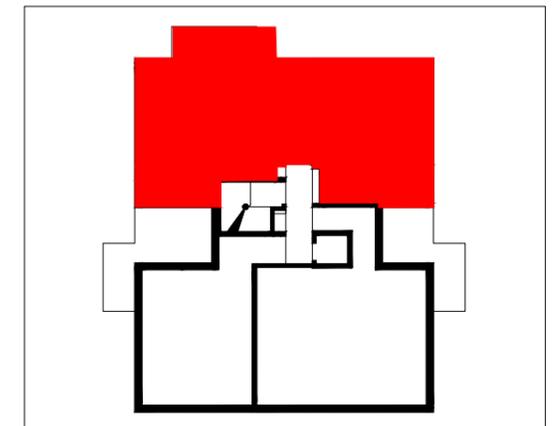


LEGENDE

PF: Porte Fenêtre
FC: Fenêtre à vantail Coulissant
FF: Fenêtre à la Française
FAB: Fenêtre Allège Basse
FX: Fenêtre Fixe
VR: Volet Roulant en applique
TE: Tableau Électrique
MT: Module Thermique
CUI: Cuisson
FR: Frigo
EV: Évier
LV: Lave-vaisselle
LL: Lave-linge

 Soffite et faux plafond
 Retombée de poutre
 Radiateur
 Rideau

0 1 2 3m

NOTA: Des modifications sont susceptibles d'être apportées à ce plan en fonction des nécessités techniques de la réalisation, tant en ce qui concerne les dimensions libres que l'équipement. Les surfaces indiquées sont approximatives. Les retombées, soffites, faux plafonds, canalisations, ballon d'eau chaude, ainsi que l'emplacement des équipements sont figurés à titre indicatif. Les dimensions de radiateur ou convecteur ne sont pas contractuelles.

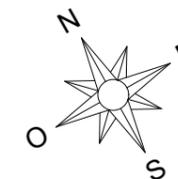

Surfaces Habitables

Réception : dont Entrée 6.96m ² Séjour 24.29m ²	31.25m ²
Cuisine	8.61m ²
Chambre 1	10.13m ²
Chambre 2 PMR	13.88m ²
Chambre 3	9.50m ²
Salle d'Eau PMR	4.45m ²
Salle d'Eau	4.85m ²
WC	1.44m ²
Cellier	2.80m ²
Dégagement	5.34m ²
TOTAL	92.25m²

NOTA: la surface des placards est incluse dans celle des pièces attenantes

LOGGIA-BALCON	22.34m ²
---------------	---------------------

24 septembre 2018 - Indice 1