
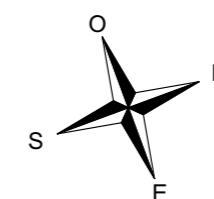
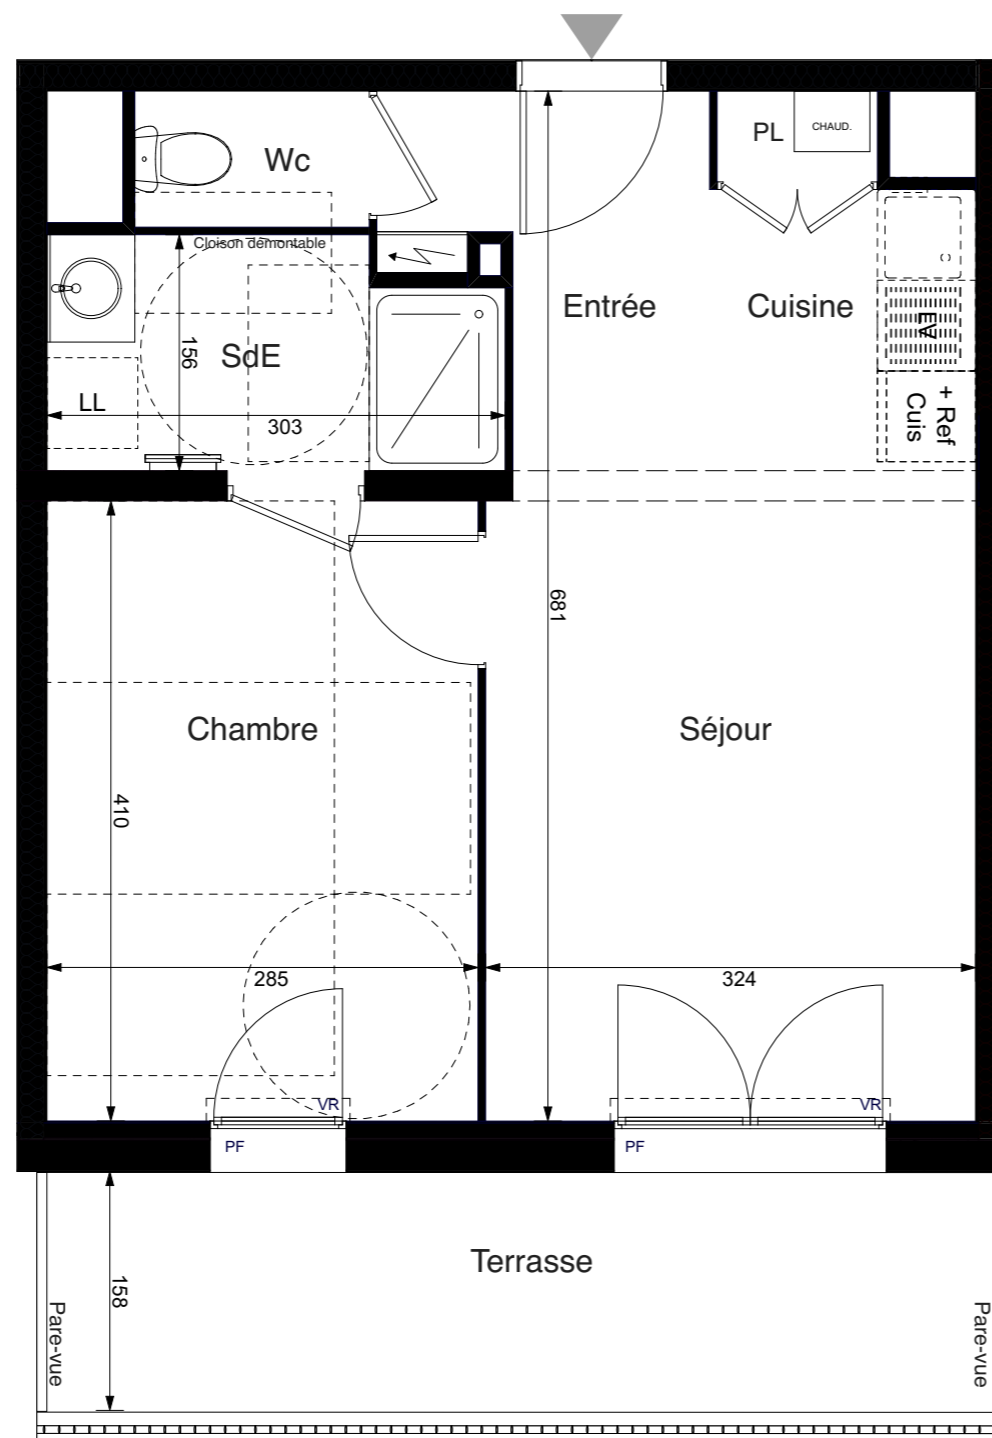


# Dialogue

29, avenue du Champs de Mars  
17000 - La Rochelle

**2 pièces, C006**  
Bâtiment C, Rez-de-Chaussée

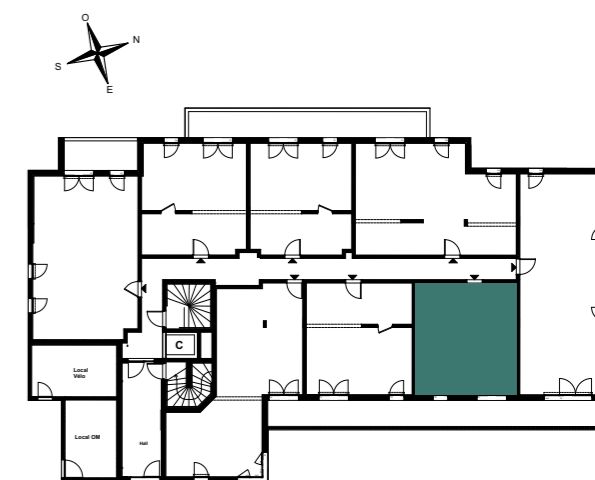

surfaces habitables

|                |                      |
|----------------|----------------------|
| Réception:     | 22,15 m <sup>2</sup> |
| dont: Entrée : | 2,47 m <sup>2</sup>  |
| Séjour :       | 16,64 m <sup>2</sup> |
| Cuisine+PL :   | 3,04 m <sup>2</sup>  |
| Chambre        | 11,68 m <sup>2</sup> |
| Salle d'eau    | 4,41 m <sup>2</sup>  |
| Wc             | 1,39 m <sup>2</sup>  |

**TOTAL 39,63 m<sup>2</sup>**

Terrasse 9,94 m<sup>2</sup>



LEGENDE: PF: Porte Fenêtre / F: Fenêtre / FAV: Fenêtre Allège Vitrée / VR: Volet Roulant / TE: Tableau Electrique / PL: Placard / CUI: Cuisson / R: Réfrigérateur / LL: Lave Linge / LV: Lave Vaisselle / M&L: Machine à Laver / Soffite, faux plafond

**NOTA:** Des modifications sont susceptibles d'être apportées à ce plan en fonction des nécessités techniques de la réalisation, tant en ce qui concerne les dimensions libres que l'équipement. Les surfaces indiquées sont approximatives. Les retombées, soffites, faux plafonds, canalisations, ballon d'eau chaude, ainsi que l'emplacement des équipements sont figurés à titre indicatif / La surface des placards ou des dressing est incluse dans celle des pièces attenantes