

Le Hameau Fleuri

Rue du Croissant
95590 Nointel

CLEA

Lot 31

PLAN CLIENT

NOMENCLATURE DES PLANS

01 REZ DE CHAUSSEE
02 ETAGE
03 FACADES / PIGNONS

GERU

Date : 6 Juillet 2021


TYPE
M4a1P

TABLEAU DES SURFACES


	Surface Habitable	Surface Utile
SURFACE HABITABLE		
REZ DE CHAUSSEE		
Salon + Salle à Manger	32,26 m ²	0,79m ²
Cuisine	8,64 m ²	
WC	3,28 m ²	
Sas	2,19 m ²	
	46,37 m²	47,16 m²
ETAGE		
Chambre 1	13,41 m ²	
Chambre 2	10,78 m ²	
Chambre 3	9,20 m ²	
Bains	6,57 m ²	
Dgt.	2,58 m ²	
W.C. 2	1,62 m ²	
	44,16 m²	44,16 m²
SURFACE HABITABLE	90,53 m²	S.Utile 91,32 m²
Garage		16,80 m ²
TOTAL UTILISABLE		108,12 m²

LEGENDE: PF: Porte Fenêtre / F: Fenêtre / FAB: Fenêtre Allège Basse / VR: Volet Roulant / TE: Tableau Electrique / PL: Placard / CUI: Cuisson / R: Réfrigérateur / LL: Lave Linge / LV: Lave Vaisselle / Soffite, faux plafond :  /Gaine technique: 


NOTA: Des modifications sont susceptibles d'être apportées à ce plan en fonction des nécessités techniques de la réalisation, tant en ce qui concerne les dimensions libres que l'équipement. Les surfaces indiquées sont approximatives. Les retombées, soffites, faux plafonds, canalisations,ballon d'eau chaude, ainsi que l'emplacement des équipements sont figurés à titre indicatif / La surface des placards ou des dressing est incluse dans celle des pièces attenantes

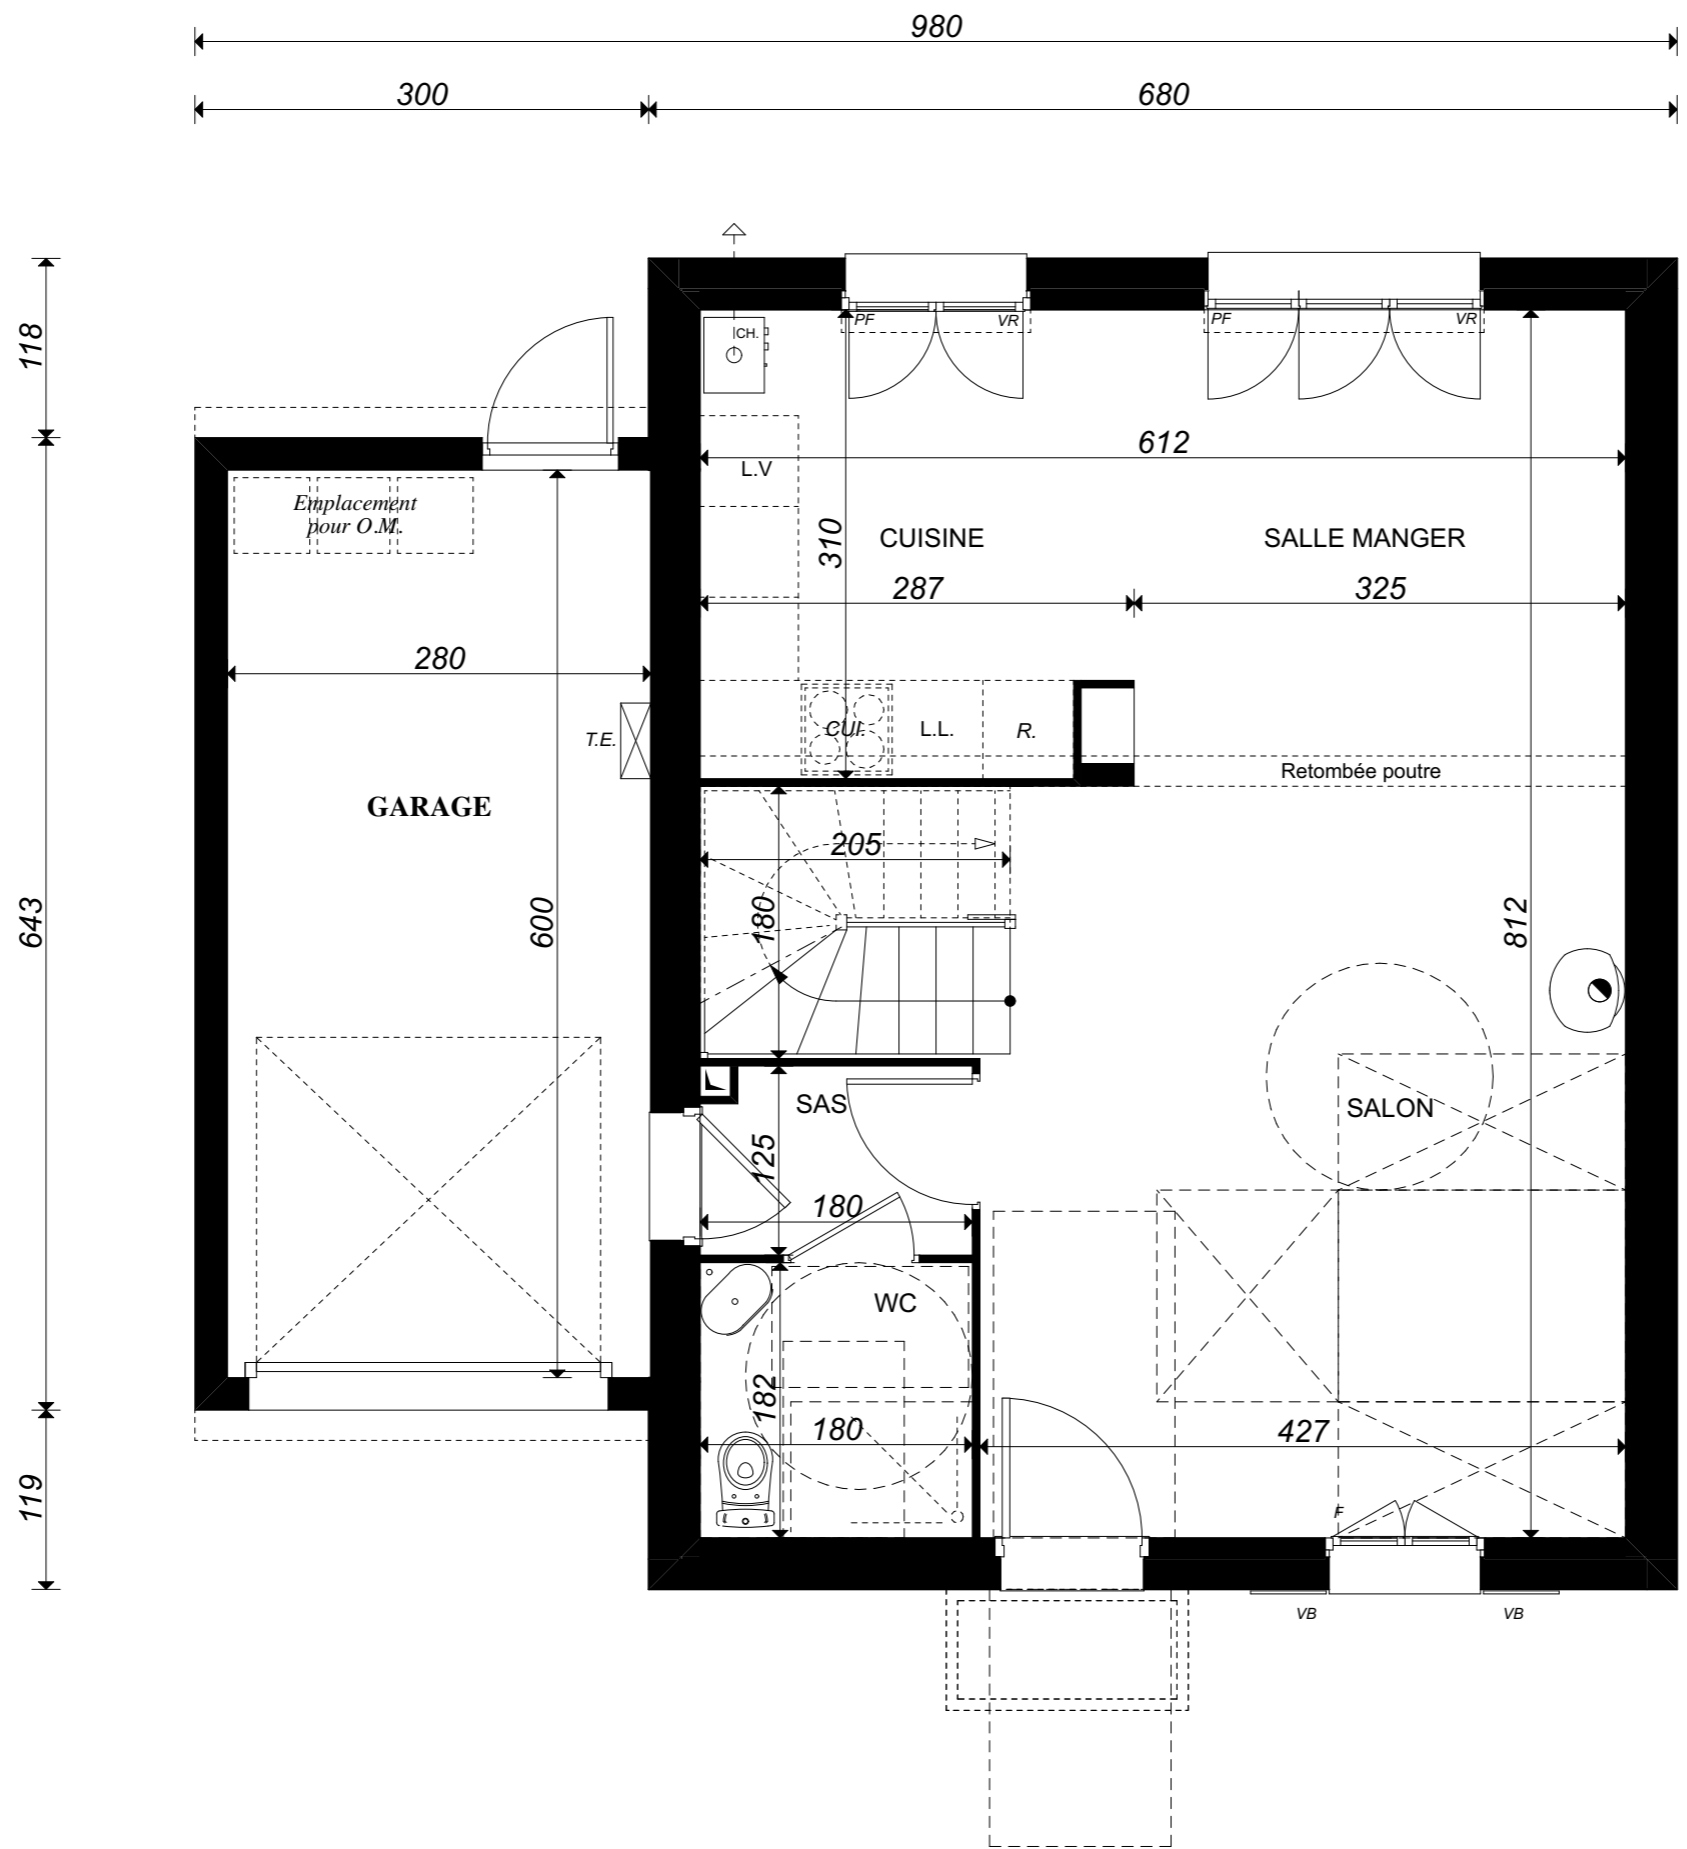

Rez de Chaussée	
Lot 31	
M4a1P	01

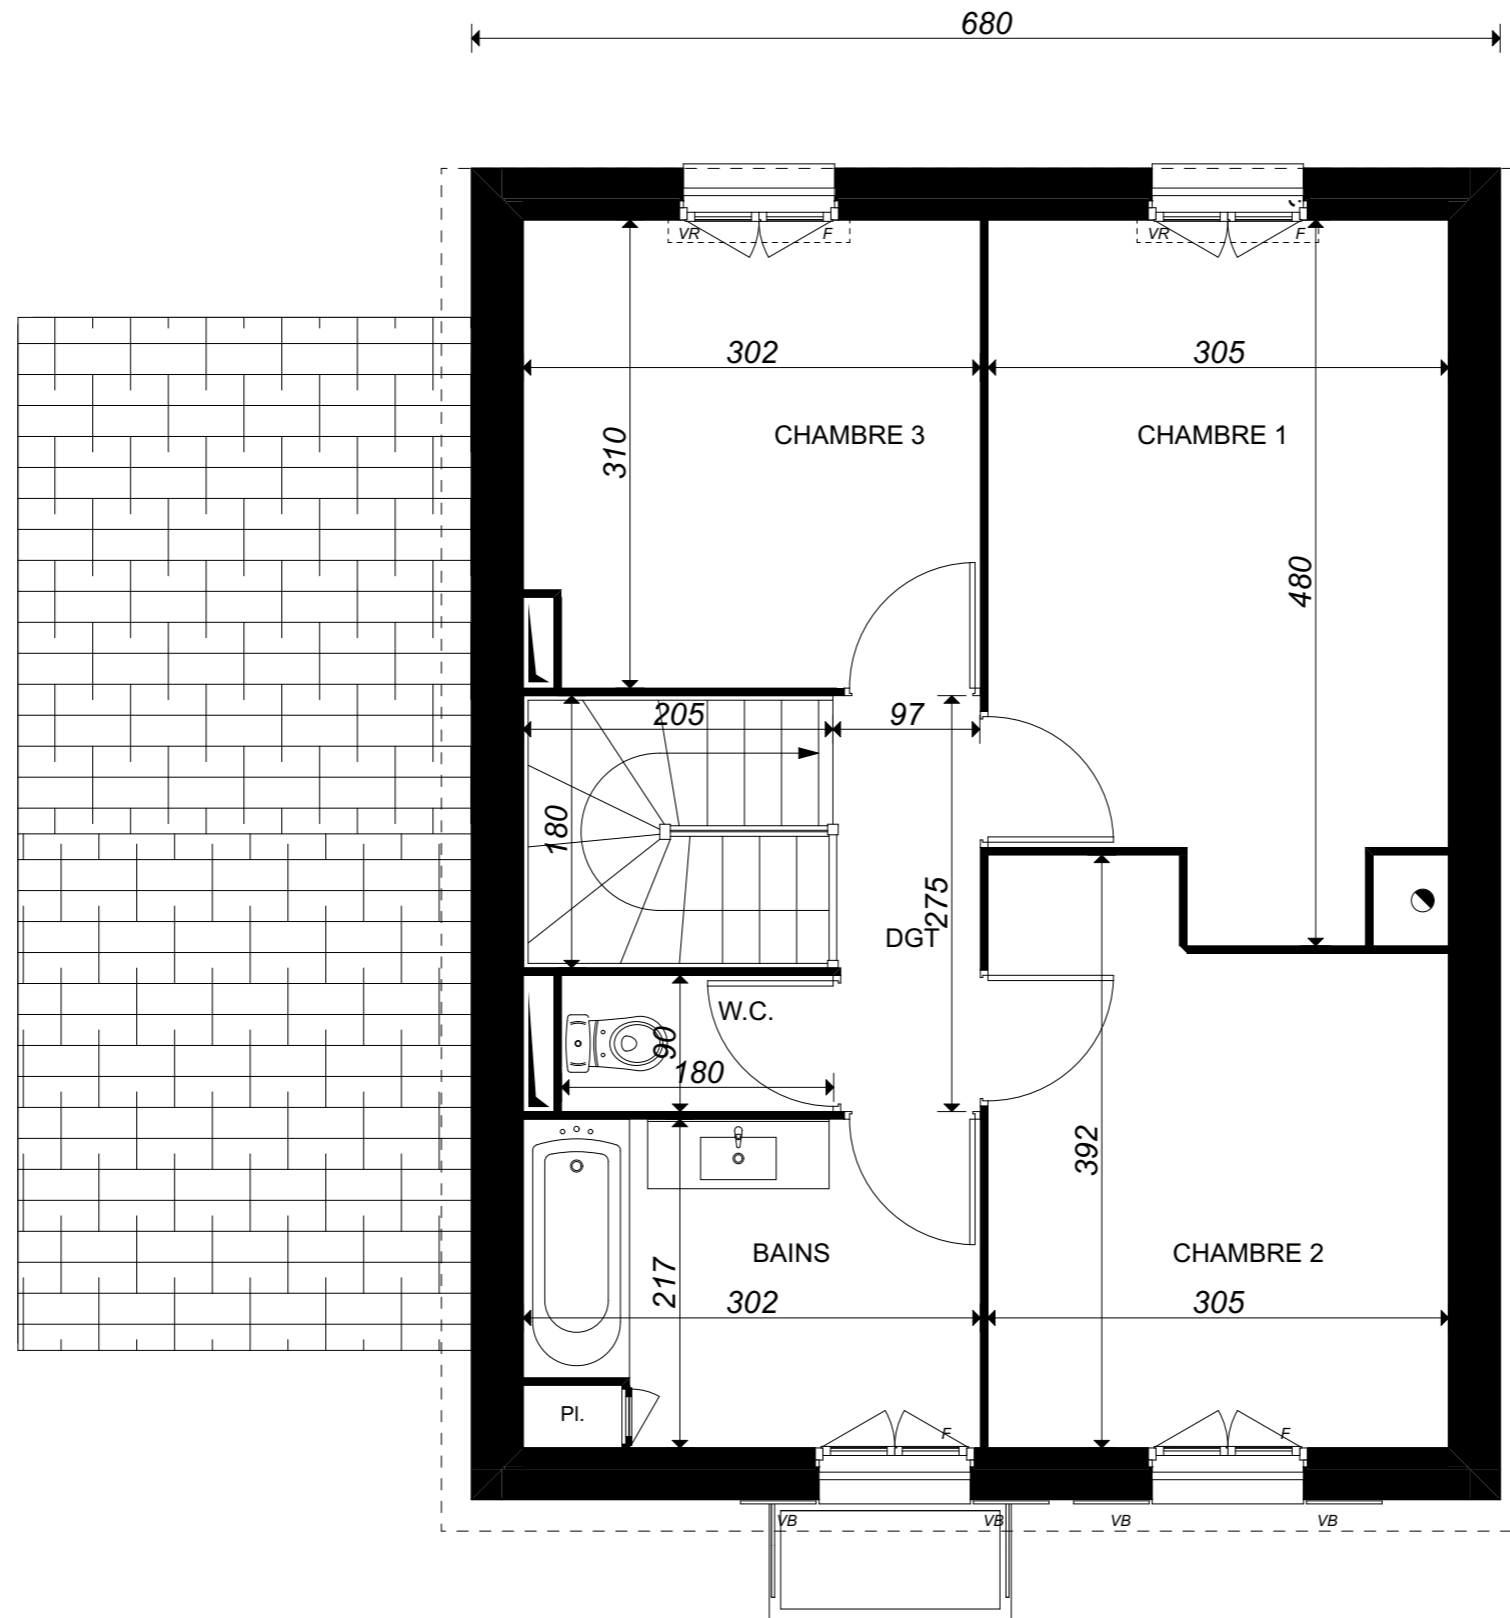


ETAGE	
Lot 31	
M4a1P	02

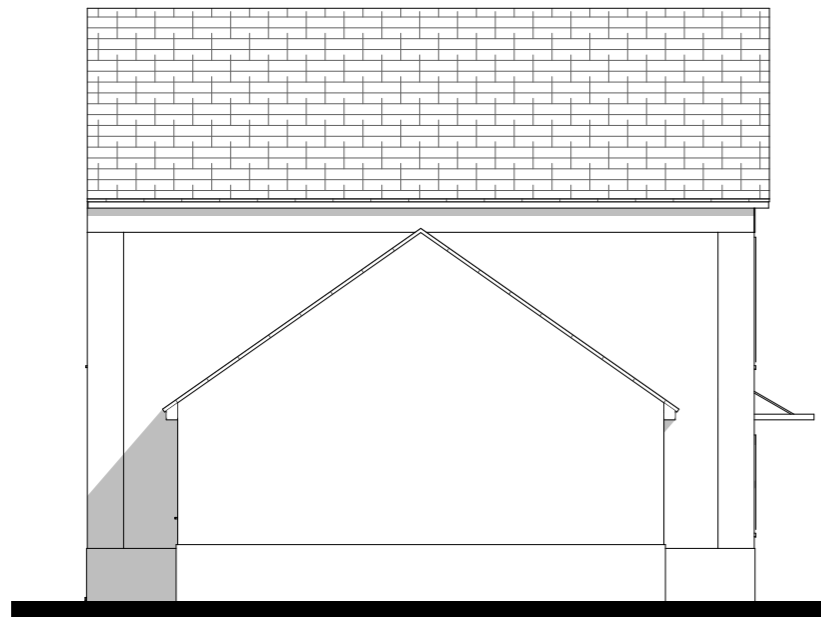

Pignon GAUCHE



Façade AVANT

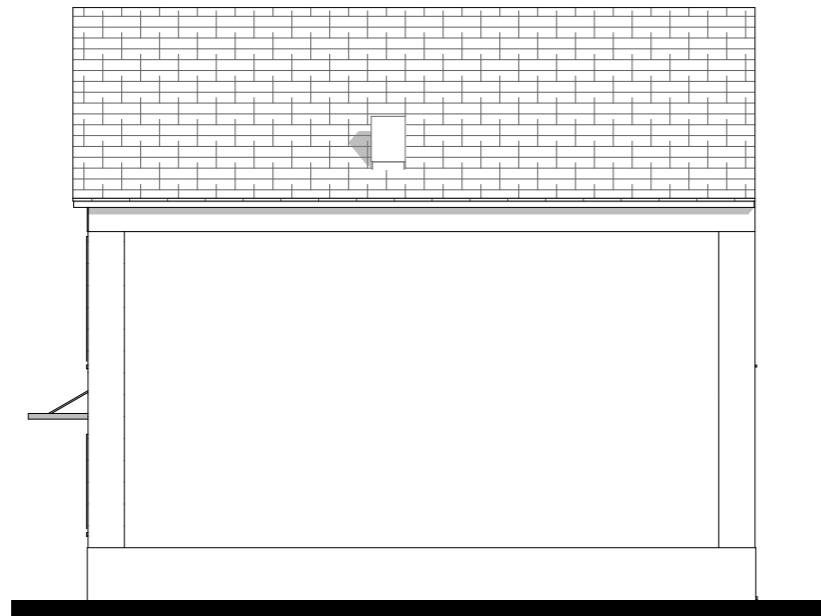

Pignon DROIT



Façade ARRIERE



FACADES - PIGNONS	
Lot 31	
M4a1P	03