
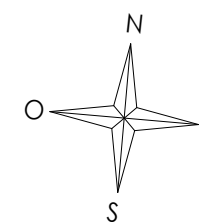
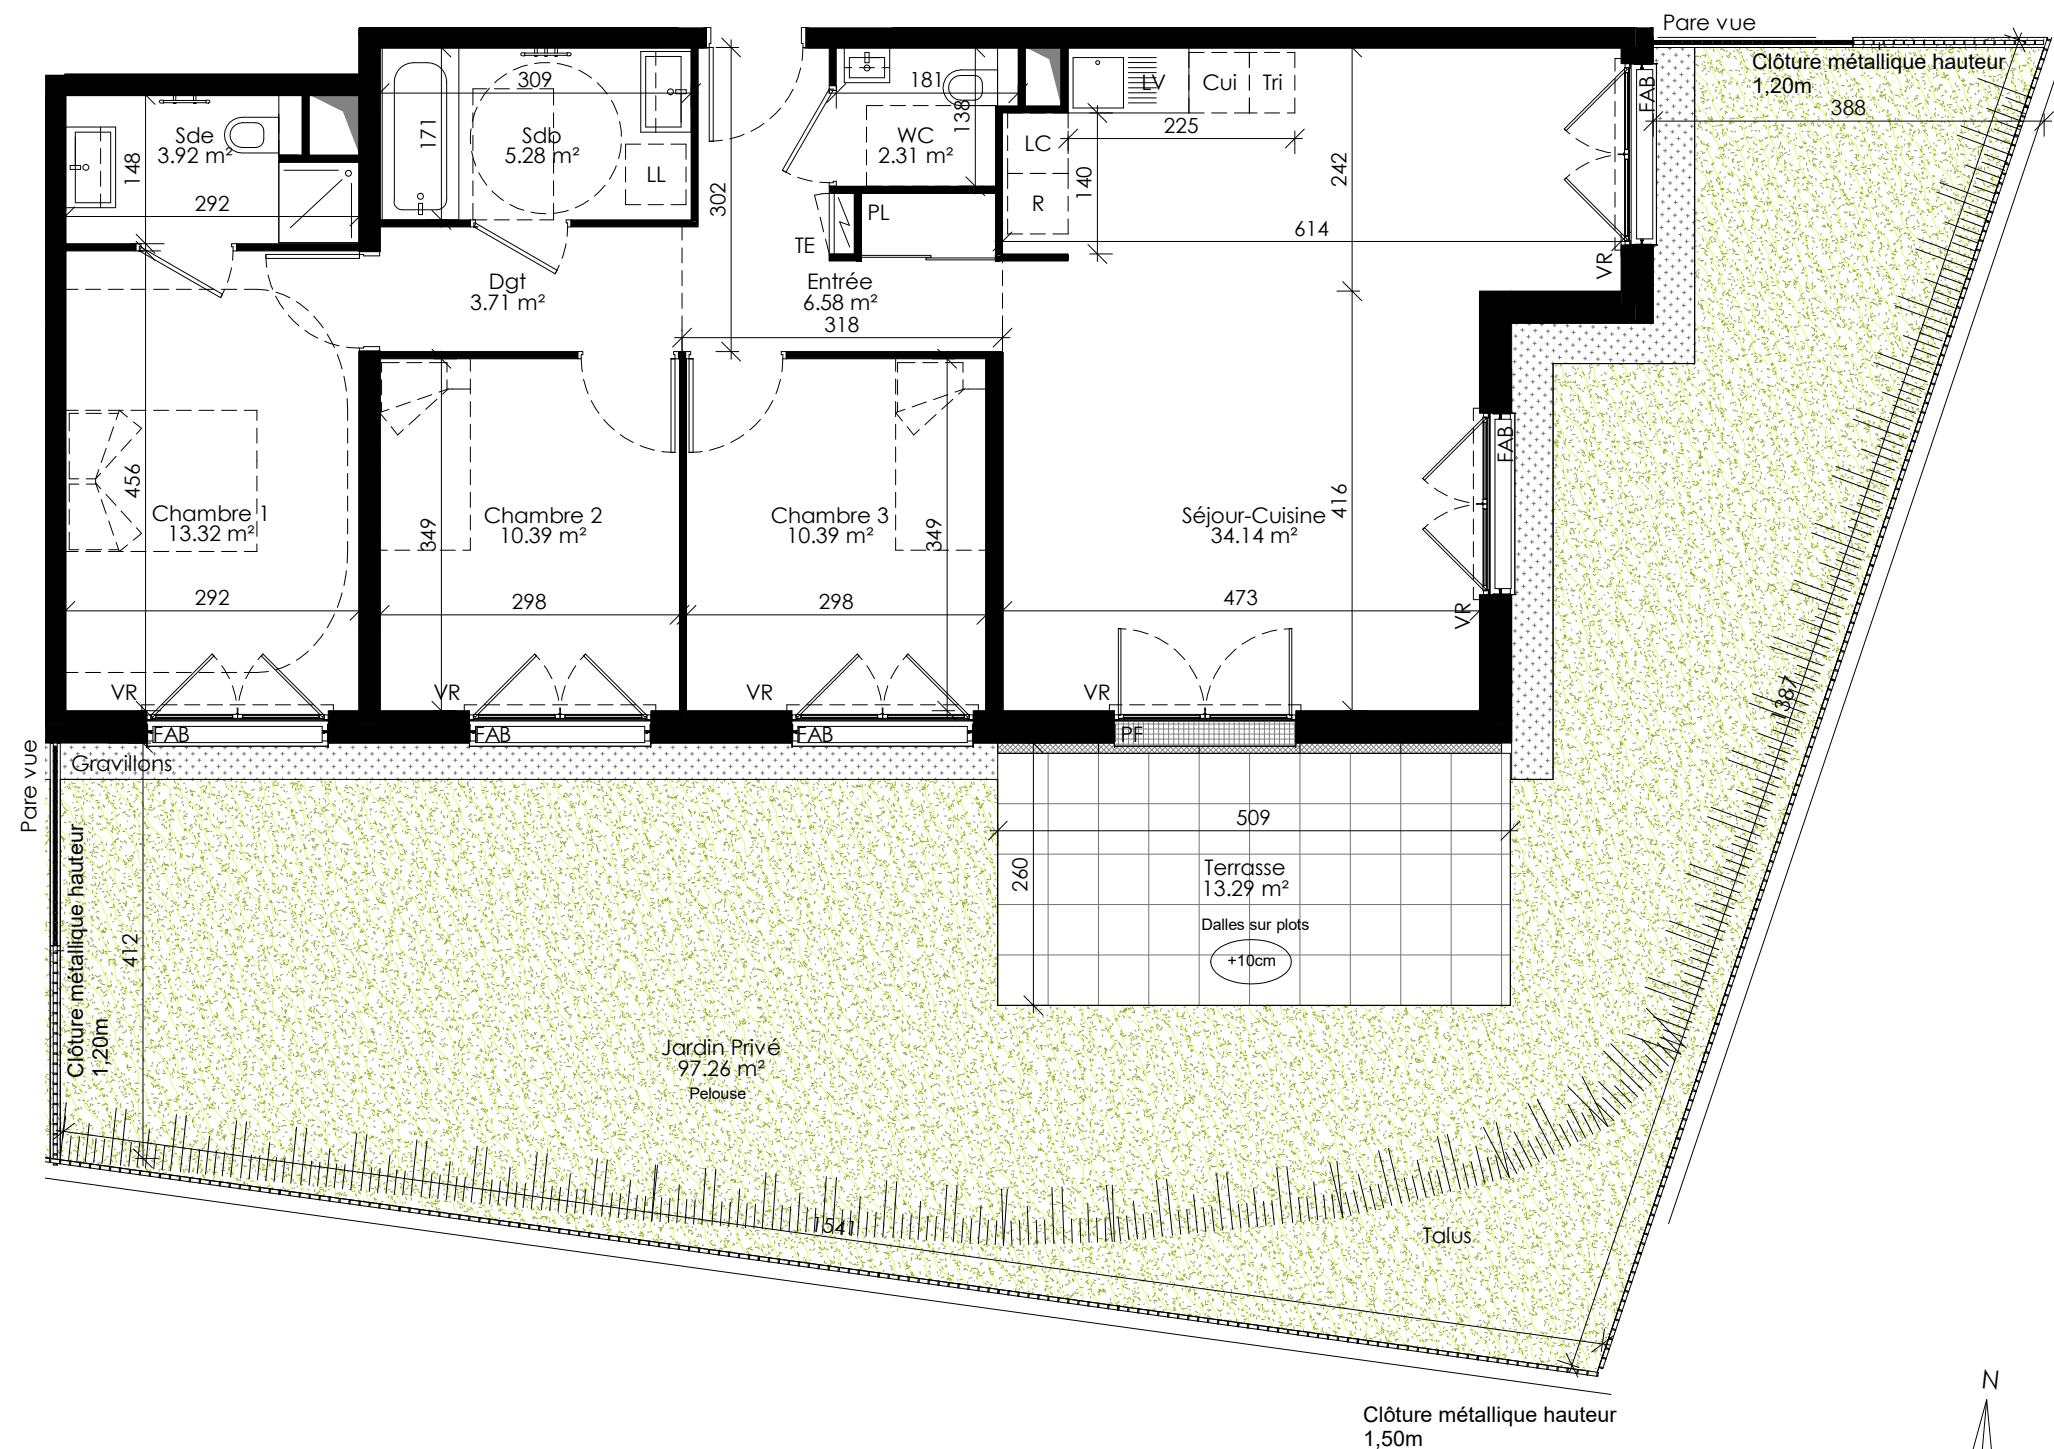


PROVISOIRE

Perle du Parc

ZAC Parc Centrale - Lot L
92290 - Châtenay-Malabry


Lot 402 - 4 pièces
Bâtiment 4 , RDC

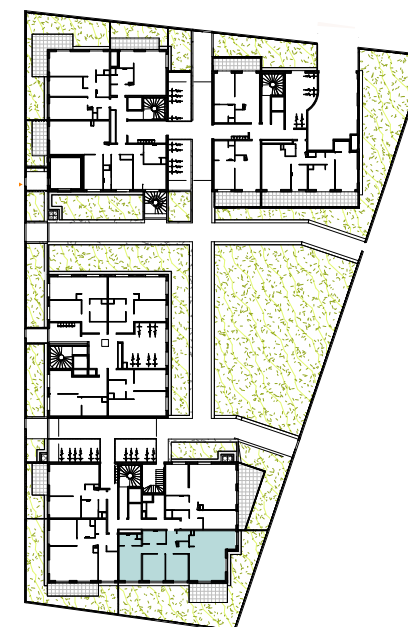

surfaces utiles

Réception :	40.72 m ²
dont :	
Entrée	6.58 m ²
Séjour-Cuisine	34.14 m ²
Chambre 1	13.32 m ²
Chambre 2	10.39 m ²
Chambre 3	10.39 m ²
Dgt	3.71 m ²
Sdb	5.28 m ²
Sde	3.92 m ²
WC	2.31 m ²

TOTAL	90.04 m ²
Jardin Privé	97.26 m ²
Terrasse	13.29 m ²
TOTAL ext.	110.55 m ²

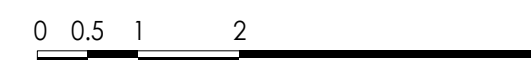

LEGENDE :
PF : Porte Fenêtre / F : Fenêtre / FAB : Fenêtre Allège Basse / VR : Volet Roulant / TE : Tableau Electrique / PL : Placard / Cui : Cuisson / R : Réfrigérateur / LL : Lave Linge / LV : Lave Vaisselle / LC : Linéaire complémentaire / HSP : Hauteur sous plafond / HSPF : Hauteur sou faux plafond / Soffite, faux plafond :  / Niveau 0.15

NOTA: Des modifications sont susceptibles d'être apportées à ce plan en fonction des nécessités techniques de la réalisation, tant en ce qui concerne les dimensions libres que l'équipement. Les surfaces indiquées sont approximatives. Les retombées, soffites, faux plafonds, canalisations, ballon d'eau chaude, ainsi que l'emplacement des équipements sont figurés à titre indicatif / La surface des placards ou des dressing est incluse dans celle des pièces attenantes