




**PROVISOIRE**

# Perle du Parc

ZAC Parc Centrale - Lot L  
92290 - Châtenay-Malabry

**Lot 141 - 3 pièces**

Bâtiment 1 , 4e étage

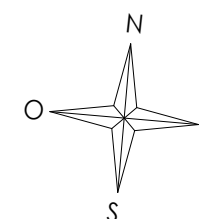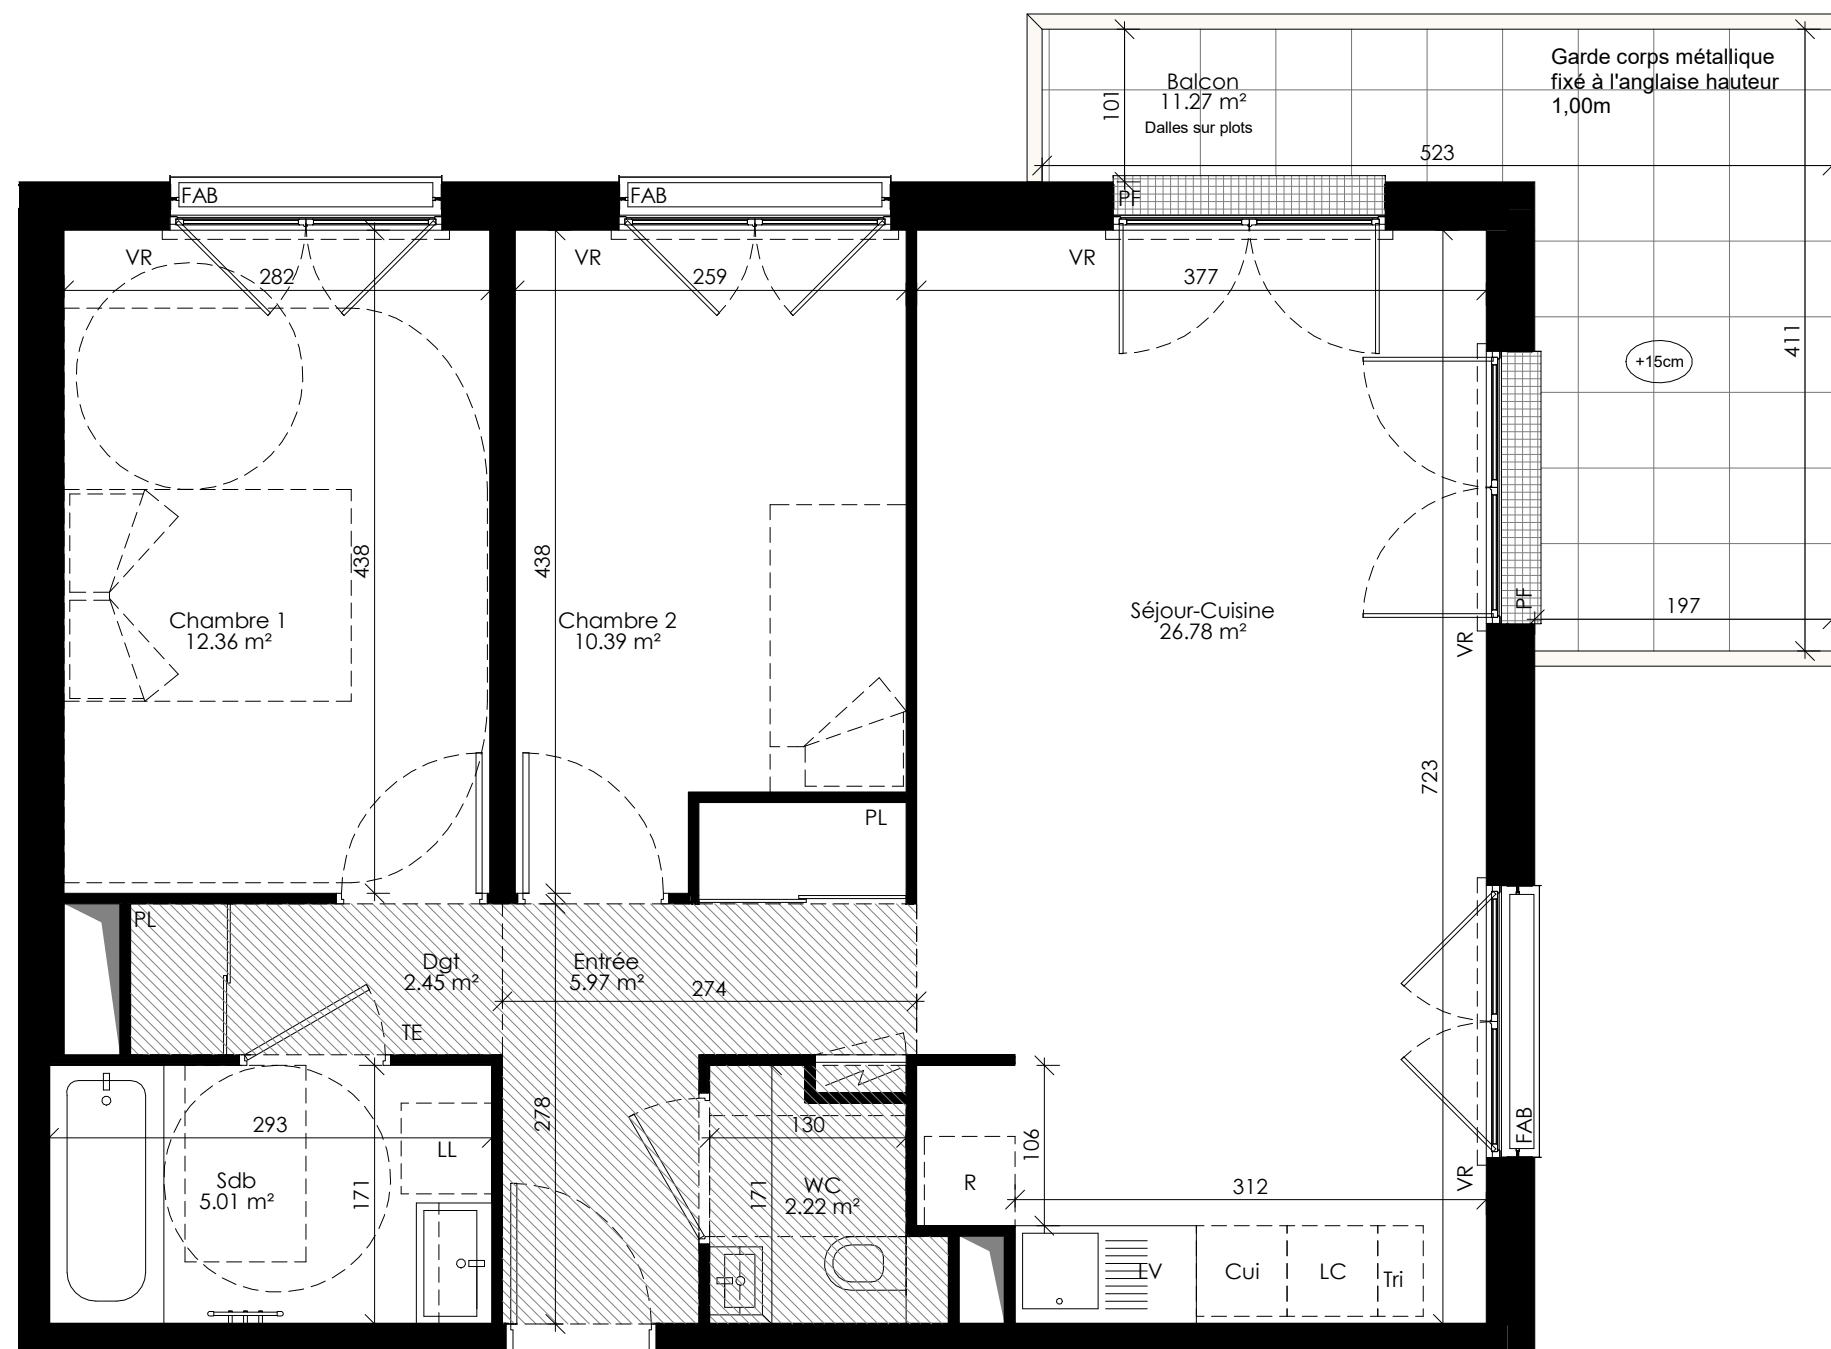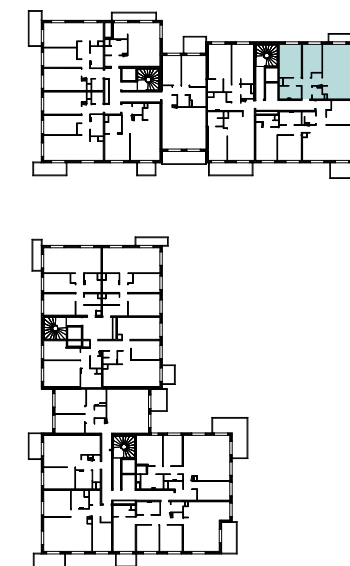

surfaces habitables

Réception :	32.75 m <sup>2</sup>
dont :	
Entrée	5.97 m <sup>2</sup>
Séjour-Cuisine	26.78 m <sup>2</sup>
Chambre 1	12.36 m <sup>2</sup>
Chambre 2	10.39 m <sup>2</sup>
Dgt	2.45 m <sup>2</sup>
Sdb	5.01 m <sup>2</sup>
WC	2.22 m <sup>2</sup>

TOTAL 65.19 m<sup>2</sup>

Balcon 11.27 m<sup>2</sup>

TOTAL ext. 11.27 m<sup>2</sup>



LEGENDE :  
PF : Porte Fenêtre / F : Fenêtre / FAB : Fenêtre Allège Basse / VR : Volet Roulant / TE : Tableau Electrique / PL : Placard / Cui : Cuisson / R : Réfrigérateur / LL : Lave Linge / LV : Lave Vaisselle / LC : Linéaire complémentaire / HSP : Hauteur sous plafond / HSPF : Hauteur sou faux plafond / Soffite, faux plafond :  / Niveau 0.15

**NOTA:** Des modifications sont susceptibles d'être apportées à ce plan en fonction des nécessités techniques de la réalisation, tant en ce qui concerne les dimensions libres que l'équipement. Les surfaces indiquées sont approximatives. Les retombées, soffites, faux plafonds, canalisations, ballon d'eau chaude, ainsi que l'emplacement des équipements sont figurés à titre indicatif / La surface des placards ou des dressing est incluse dans celle des pièces attenantes