



PROVISOIRE

Perle du Parc

ZAC Parc Centrale - Lot L
92290 - Châtenay-Malabry

Lot 224 - 3 pièces

Bâtiment 2 , 2e étage

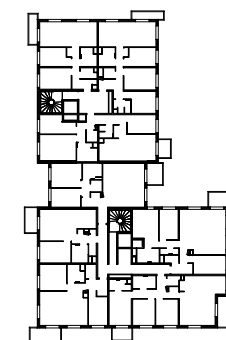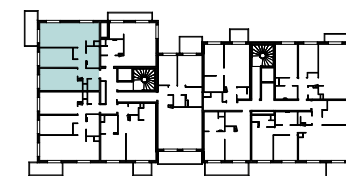


surfaces habitables

Réception :	32.46 m ²
dont :	
Entrée	7.94 m ²
Séjour-Cuisine	24.52 m ²


Chambre 1	15.39 m ²
Chambre 2	11.84 m ²
Sdb	4.87 m ²
WC	2.34 m ²

TOTAL 66.90 m²

Balcon 7.43 m²
TOTAL ext. 7.43 m²

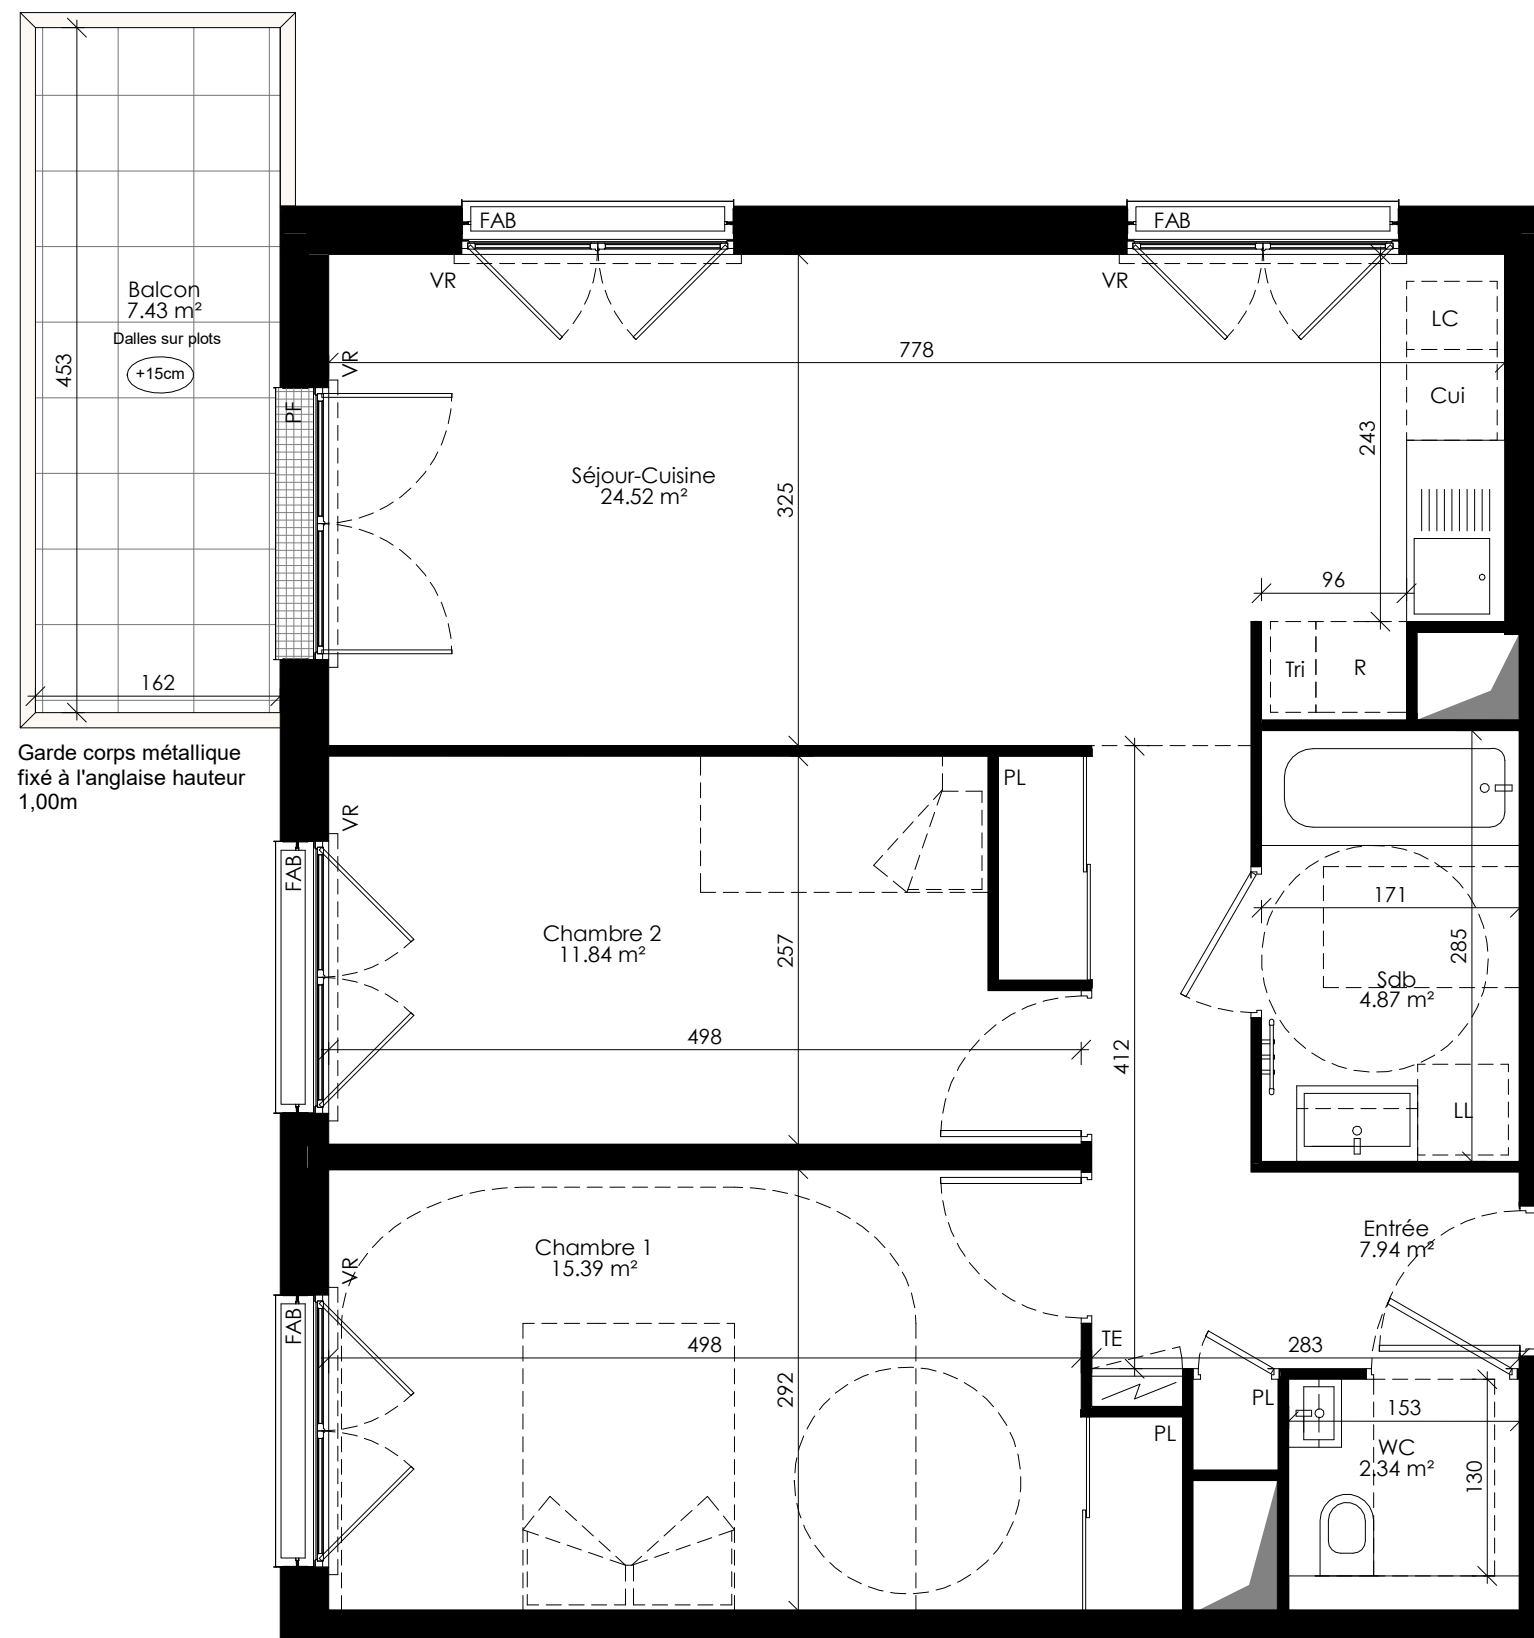

Garde corps métallique fixé à l'anglaise hauteur 1,00m

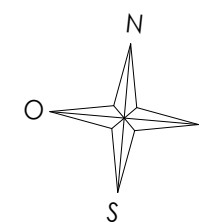

LEGENDE : PF : Porte Fenêtre / F : Fenêtre / FAB : Fenêtre Allège Basse / VR : Volet Roulant / TE : Tableau Electrique / PL : Placard / Cui : Cuisson / R : Réfrigérateur / LL : Lave Linge / LV : Lave Vaisselle / LC : Linéaire complémentaire / HSP : Hauteur sous plafond / HSPF : Hauteur sous faux plafond / Soffite, faux plafond :  / Niveau 0.15

NOTA : Des modifications sont susceptibles d'être apportées à ce plan en fonction des nécessités techniques de la réalisation, tant en ce qui concerne les dimensions libres que l'équipement. Les surfaces indiquées sont approximatives. Les retombées, soffites, faux plafonds, canalisations, ballon d'eau chaude, ainsi que l'emplacement des équipements sont figurés à titre indicatif / La surface des placards ou des dressing est incluse dans celle des pièces attenantes