
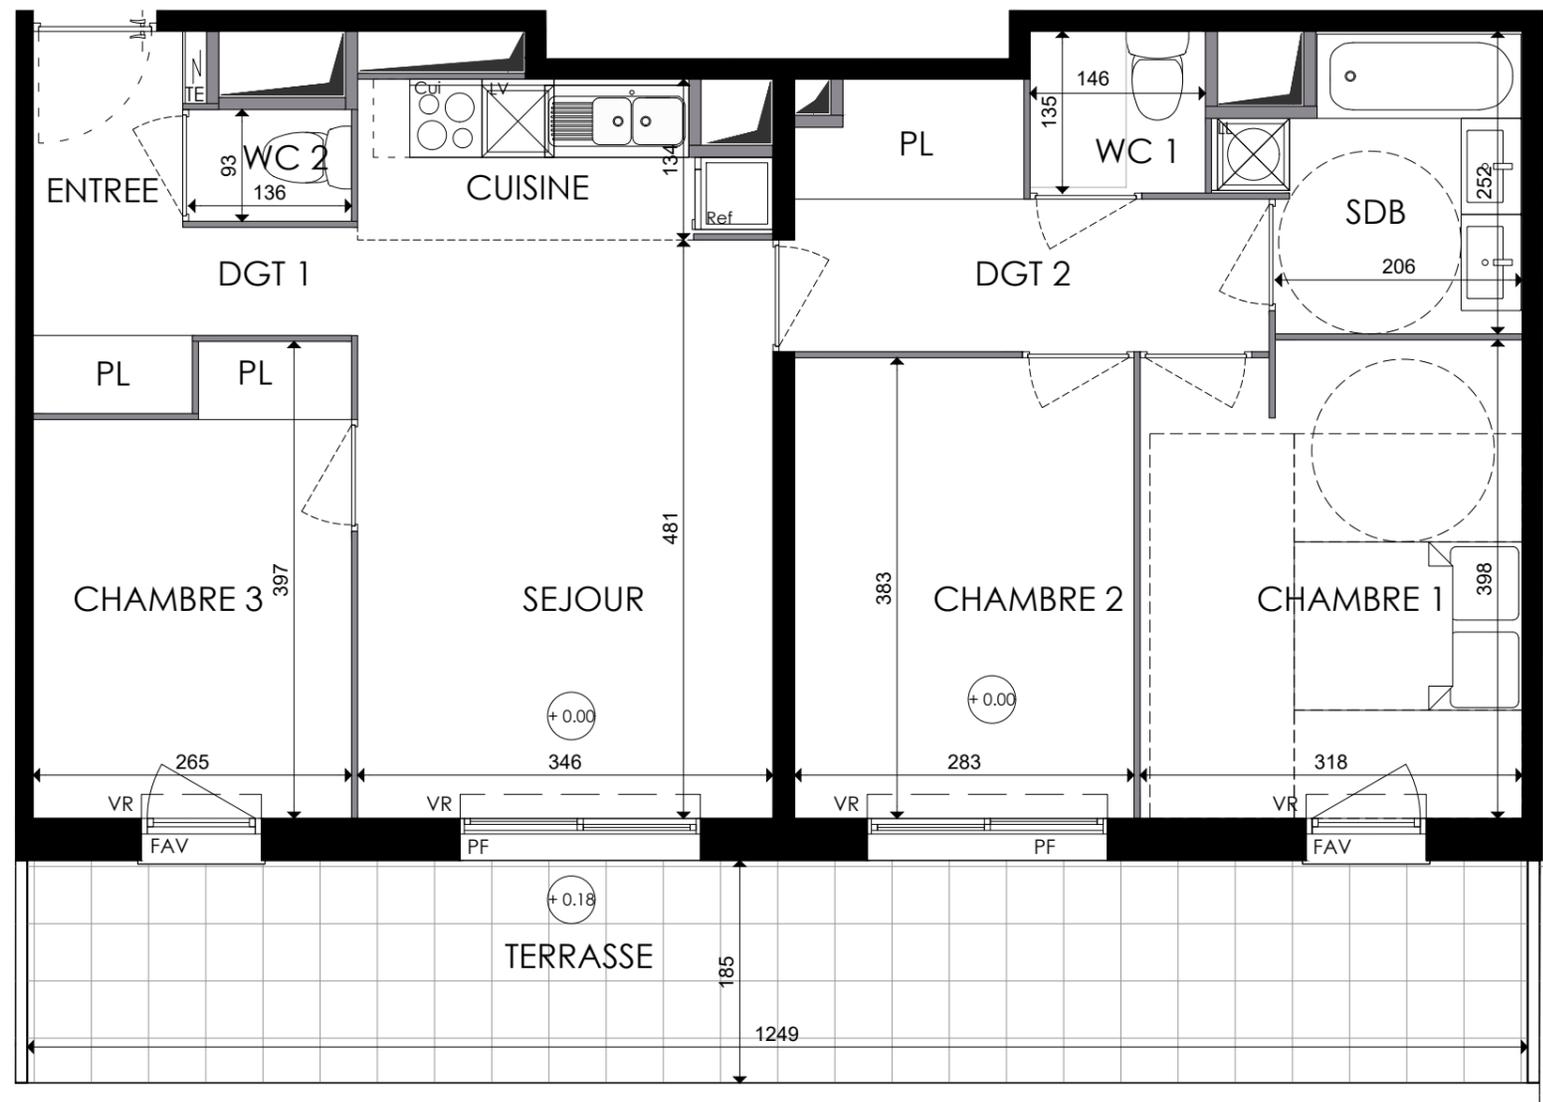


ANAGIA

Chemin Pissevin
30000 NIMES

4 pièces, 305
R+3

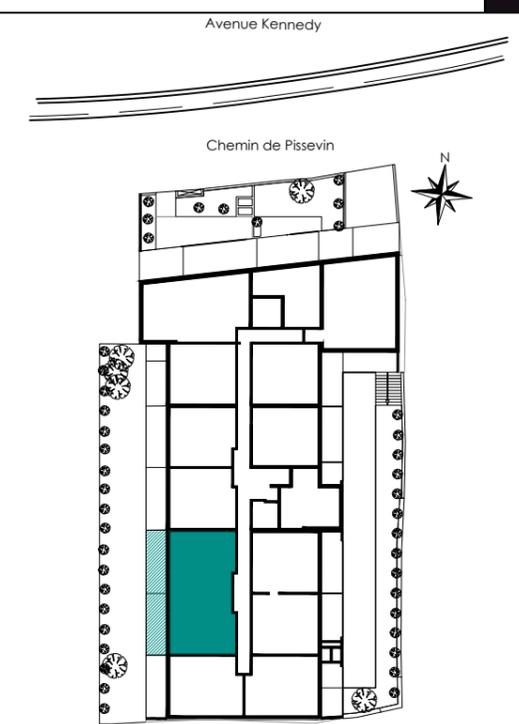

Surfaces habitables

Réception dont		25.00m ²
Entrée+ PL	4.05m ²	
Séjour	16.75m ²	
Cuisine+PL	4.20m ²	
Chambre 1		12.55m ²
Chambre 2		10.90m ²
Chambre 3+ PL		9.65m ²
Dégagement 1		1.30m ²
Dégagement 2+ PL		6.95m ²
Salle de Bains		5.35m ²
WC 1		2.00m ²
WC 2		1.30m ²
TOTAL		75.00m²
TERRASSE		23.00m²



LEGENDE : PF Porte Fenêtre/ FAB: Fenêtre Allège Basse/ FF: Fenêtre Fixe/ VR: Volet Roulant/ TE: Tableau Electrique/ PL: Placard/ Cui: Cuisson/ R: Réfrigérateur/ LL: Lave Linge/ LV: Lave Vaisselle/EP: Chute eaux pluviales, Soffite, Faux plafond: /masquette: /Niveau: (0.00) Brises Soleil Fixes

NOTA : Des modifications sont susceptibles d'être apportées à ce plan en fonction des nécessités techniques de la réalisation, tant en ce qui concerne les dimensions libres que l'équipement. Les surfaces indiquées sont approximatives. Les retombées, soffites, faux-plafonds, canalisations, ballon d'eau chaude, ainsi que l'emplacement des équipements sont figurés à titre indicatif/ La surface des placards ou des dressings est incluse dans celle des pièces attenantes

Architecte:
AMG Architectes

08 Janvier 2021

INDICE 2