
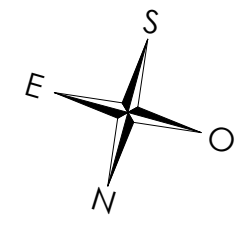
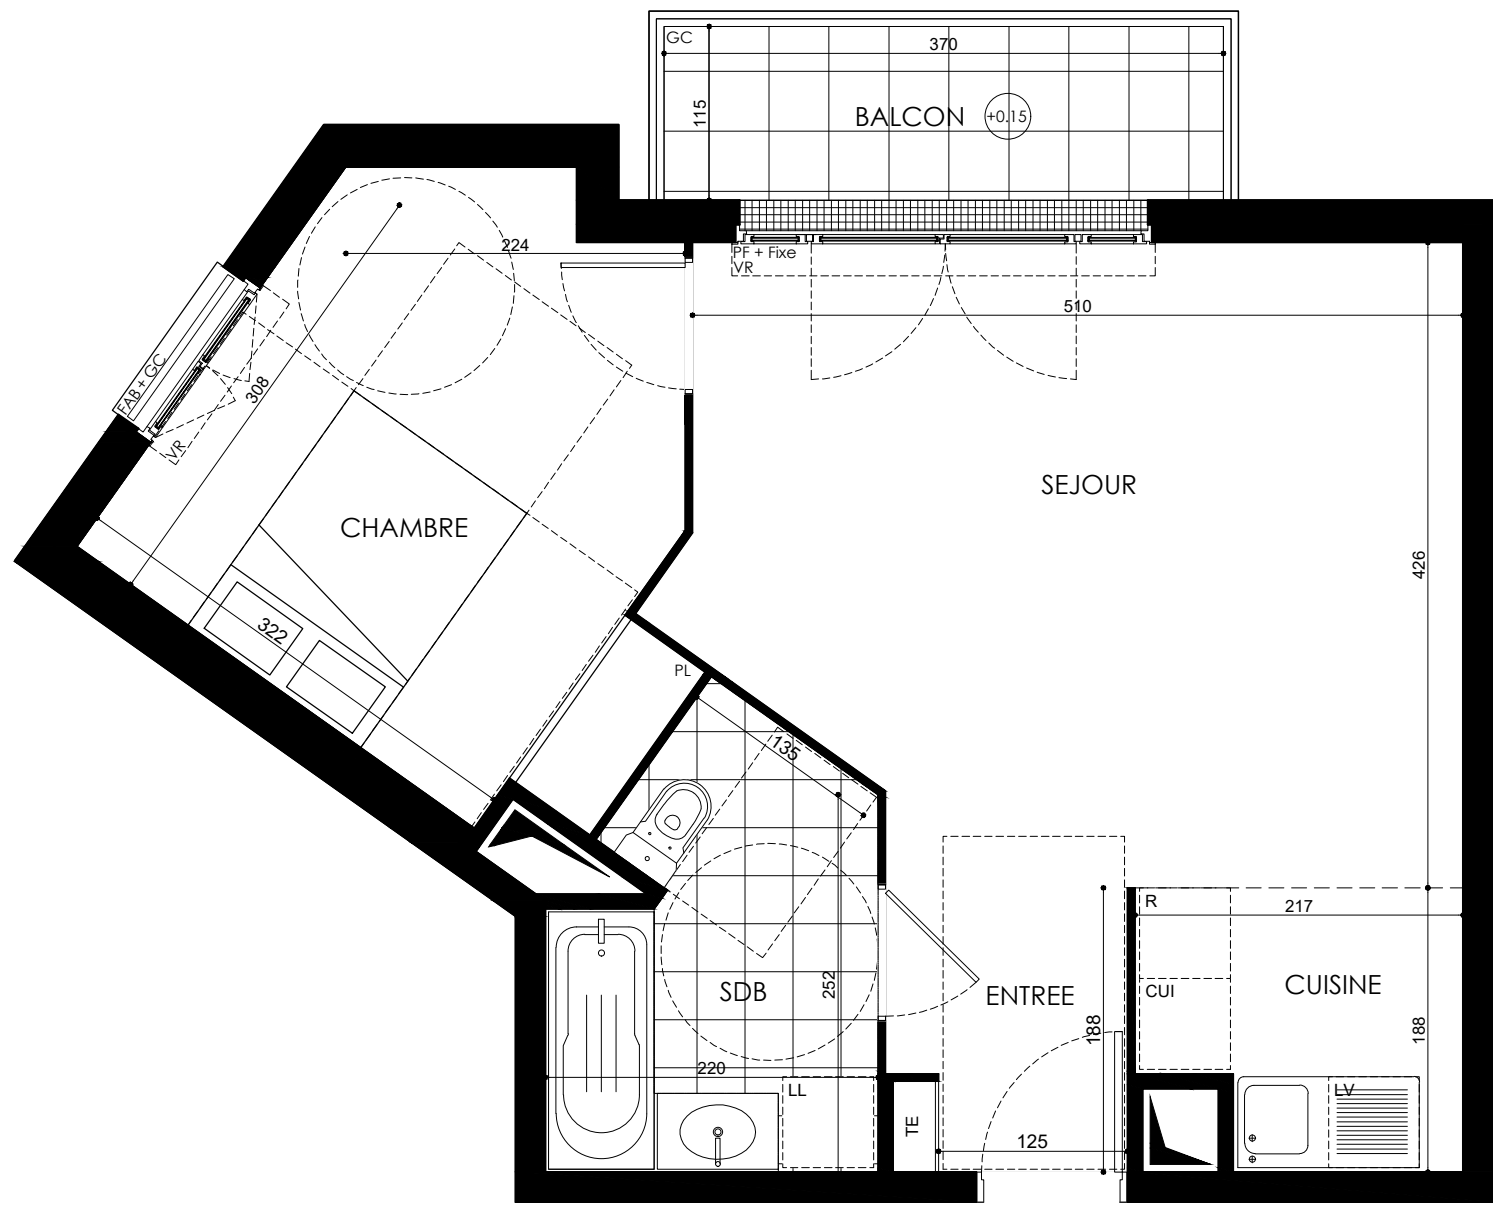


EMBELLIA

10-14 Rue Aristide Briand
 2-4 Rue Parmentier
 9 Rue Tainturier
 93220 - Gagny

2 pièces, A 505
 Batiment A, 5ème étage

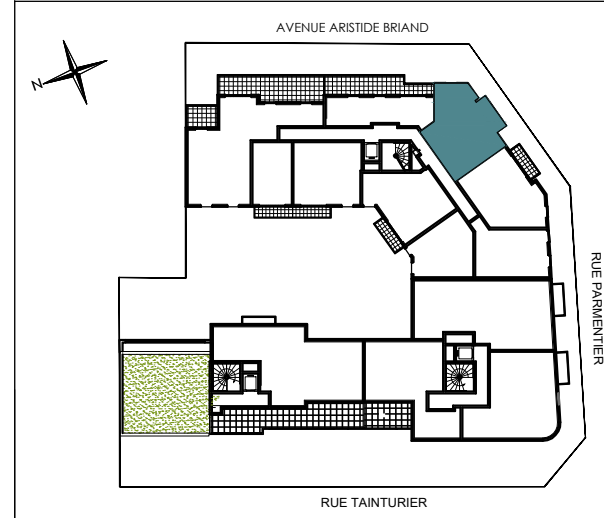

		surfaces habitables
Reception dont:		26.93 m ²
Entrée + PL	2.78 m ²	
Séjour	20.49 m ²	
Cuisine	3.66 m ²	
Chambre		12.03 m ²
Salle de bain		5.72 m ²
TOTAL		44.68 m²
Balcon		4.25 m ²



LEGENDE : PF : Porte Fenêtre / F : Fenêtre / FAB : Fenêtre Allège Basse / VR : Volet Roulant / TE : Tableau Electrique / PL : Placard / CUI : Cuisson / R : Réfrigérateur / LL : Lave Linge / LV : Lave Vaisselle / Soffite, faux plafond Niveau +0.15

NOTA : Des modifications sont susceptibles d'être apportées à ce plan en fonction des nécessités techniques de la réalisation, tant en ce qui concerne les dimensions libres que l'équipement. Les surfaces indiquées sont approximatives. Les retombées, soffites, faux-plafonds, canalisations, ballon d'eau chaude, ainsi que l'emplacement des équipements sont figurés à titre indicatif. / La surface des placards ou des dressing est incluse dans celle des pièces attenante