
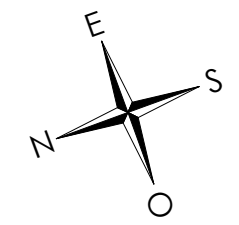
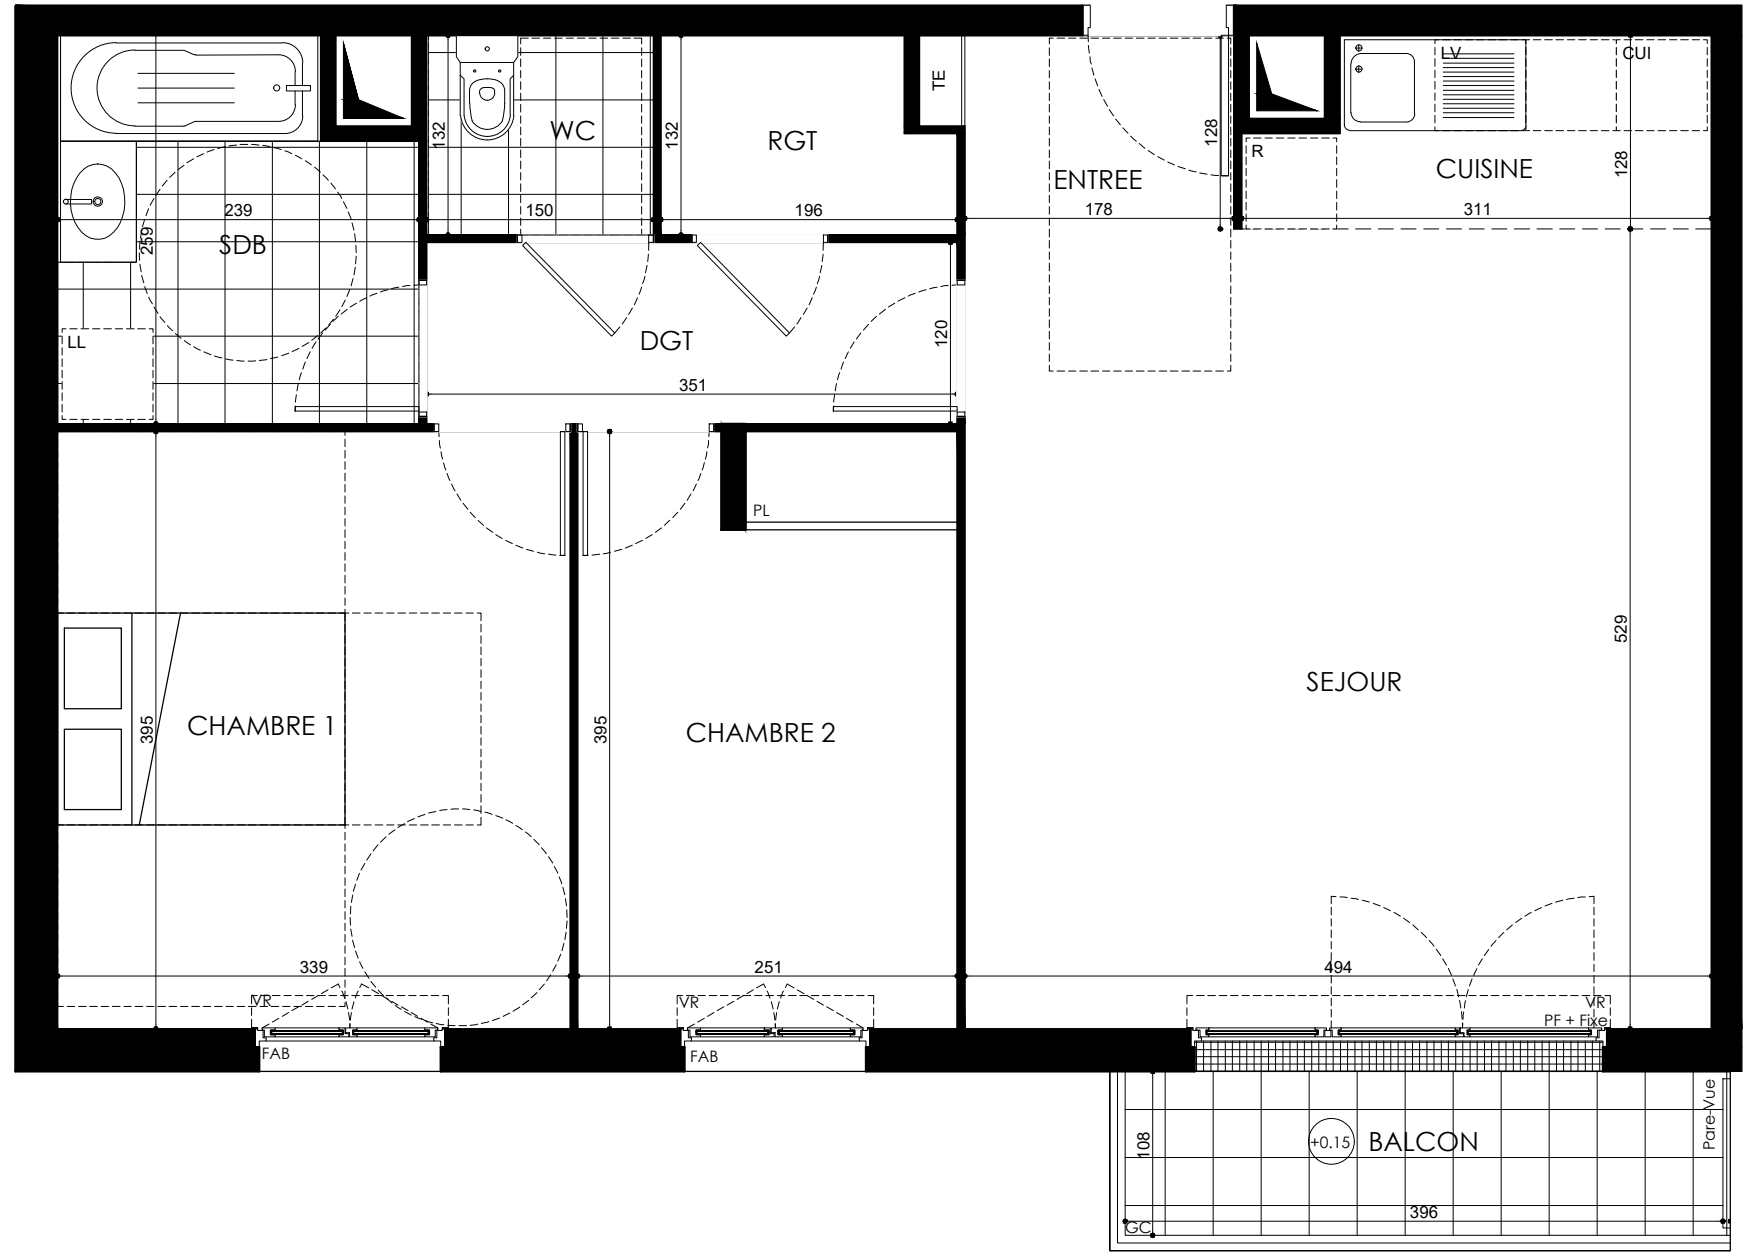


EMBELLIA

10-14 Rue Aristide Briand
 2-4 Rue Parmentier
 9 Rue Tainturier
 93220 - Gagny

3 pièces, A 402
 Batiment A, 4ème étage

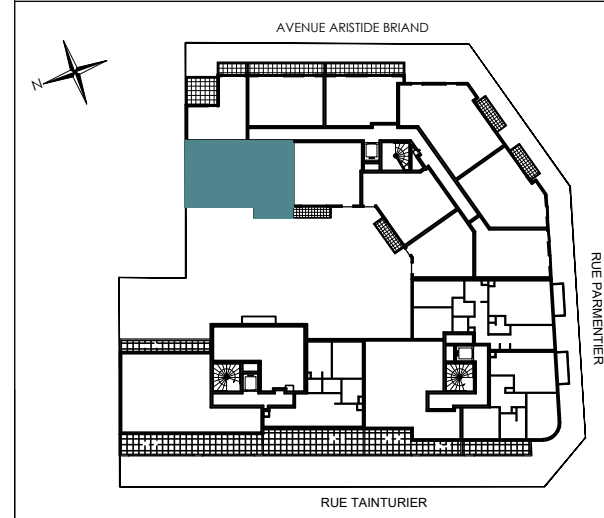

surfaces habitables

Reception dont:		31.97 m ²
Entrée	2.28 m ²	
Séjour	26.13 m ²	
Cuisine	3.56 m ²	
Chambre 1		13.39 m ²
Chambre 2		9.81 m ²
Salle de bain		5.69 m ²
Wc		1.98 m ²
Dégagement		4.21 m ²
Rangement		2.36 m ²

TOTAL **69.41 m²**

Balcon 4.29 m²



LEGENDE : PF : Porte Fenêtre / F : Fenêtre / FAB : Fenêtre Allège Basse / VR : Volet Roulant / TE : Tableau Electrique / PL : Placard / CUI : Cuisson / R : Réfrigérateur / LL : Lave Linge / LV : Lave Vaisselle / Soffite, faux plafond Niveau 0.15

NOTA : Des modifications sont susceptibles d'être apportées à ce plan en fonction des nécessités techniques de la réalisation, tant en ce qui concerne les dimensions libres que l'équipement. Les surfaces indiquées sont approximatives. Les retombées, soffites, faux-plafonds, canalisations, ballon d'eau chaude, ainsi que l'emplacement des équipements sont figurés à titre indicatif. / La surface des placards ou des dressing est incluse dans celle des pièces attenante