
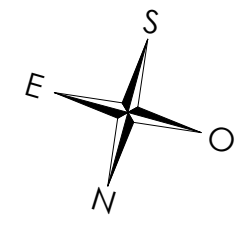
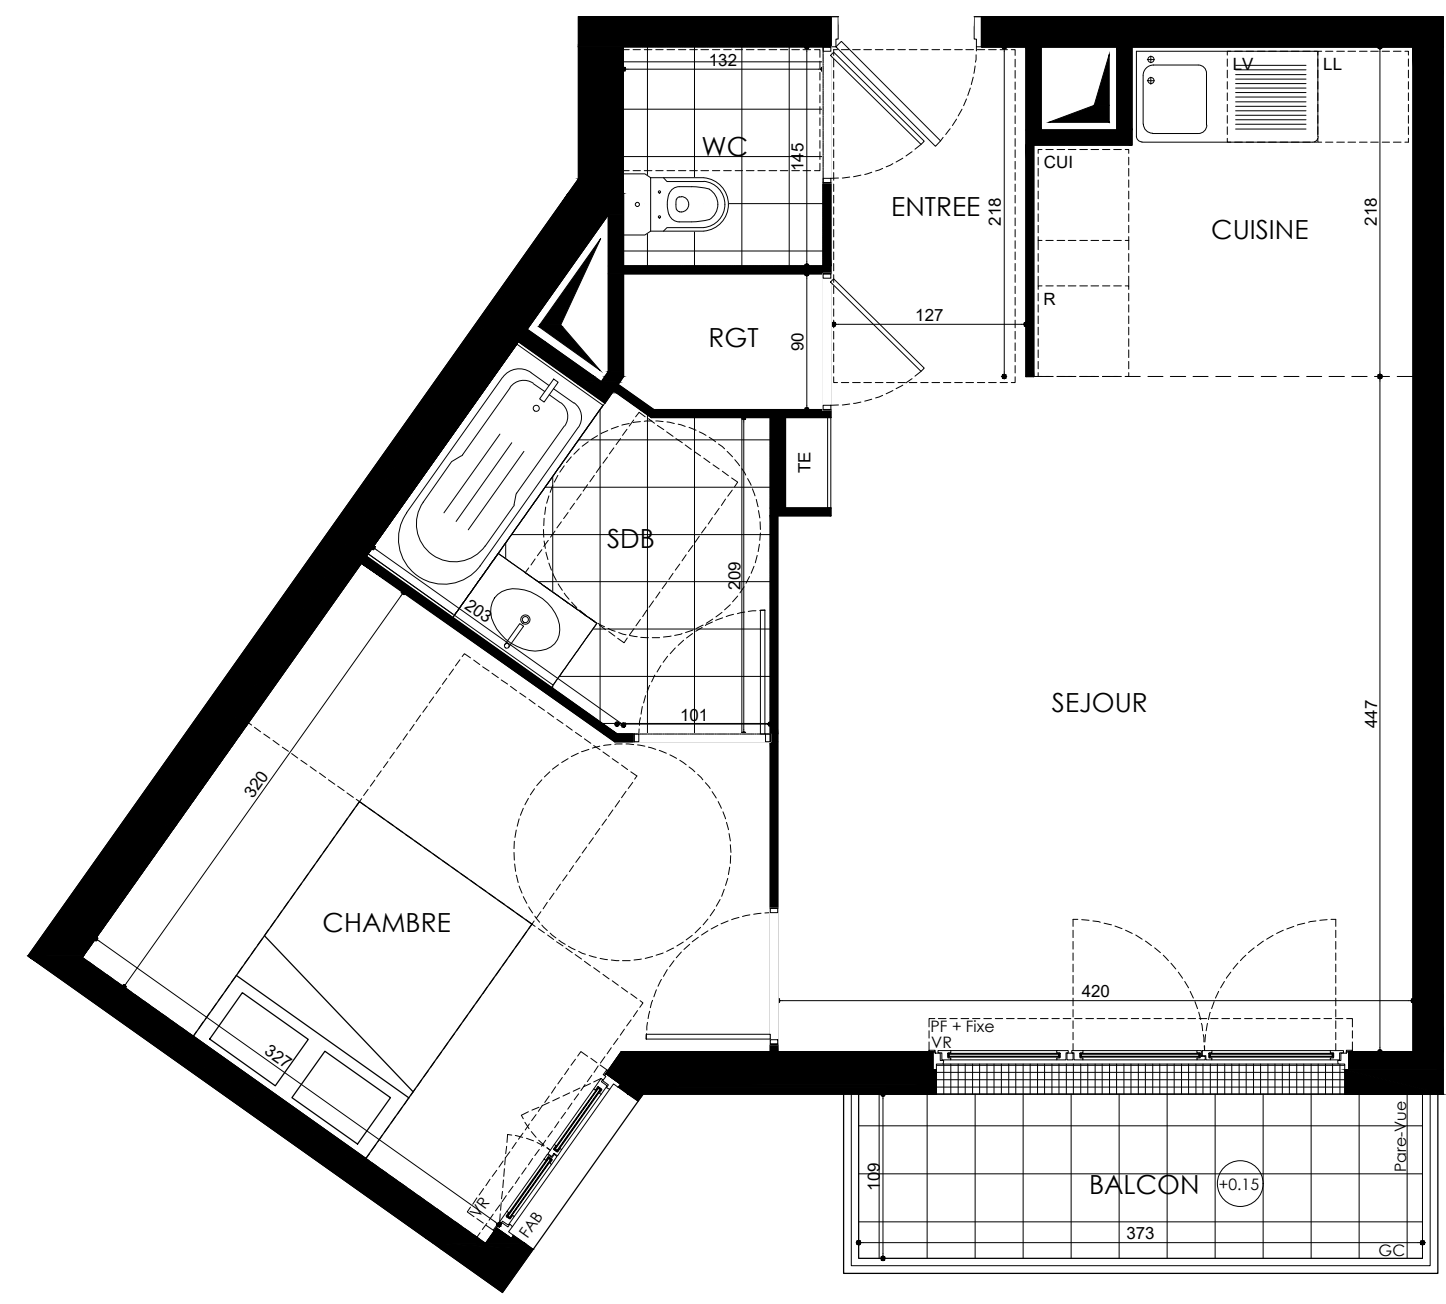


# EMBELLIA

10-14 Rue Aristide Briand  
 2-4 Rue Parmentier  
 9 Rue Tainturier  
 93220 - Gagny

2 pièces, A 410  
 Batiment A, 4ème étage

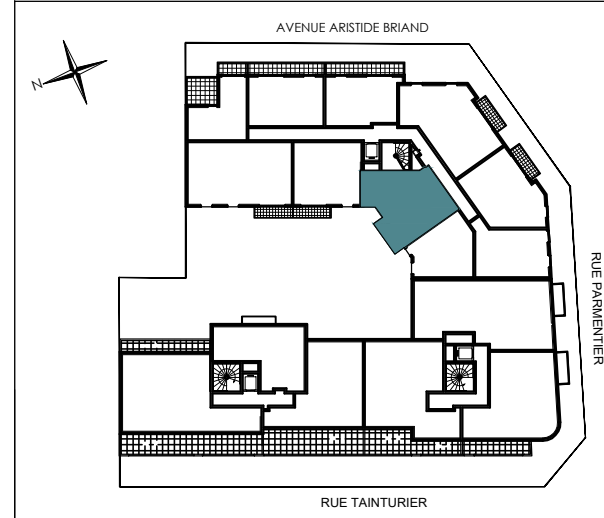

surfaces habitables

Reception dont:		26.31 m <sup>2</sup>
Entrée	2.82 m <sup>2</sup>	
Séjour	18.44 m <sup>2</sup>	
Cuisine	5.05 m <sup>2</sup>	
Chambre		11,52 m <sup>2</sup>
Salle de bain		4,61 m <sup>2</sup>
Wc		1,91 m <sup>2</sup>
Rangement		1,18 m <sup>2</sup>
<b>TOTAL</b>		<b>45.53 m<sup>2</sup></b>
Balcon		4,05 m <sup>2</sup>



LEGENDE : PF : Porte Fenêtre / F : Fenêtre / FAB : Fenêtre Allège Basse / VR : Volet Roulant / TE : Tableau Electrique / PL : Placard / CUI : Cuisson / R : Réfrigérateur / LL : Lave Linge / LV : Lave Vaisselle / Soffite, faux plafond Niveau 0.15

**NOTA** : Des modifications sont susceptibles d'être apportées à ce plan en fonction des nécessités techniques de la réalisation, tant en ce qui concerne les dimensions libres que l'équipement. Les surfaces indiquées sont approximatives. Les retombées, soffites, faux-plafonds, canalisations, ballon d'eau chaude, ainsi que l'emplacement des équipements sont figurés à titre indicatif. / La surface des placards ou des dressing est incluse dans celle des pièces attenante