

# EMBELLIA



10-14 Rue Aristide Briand  
 2-4 Rue Parmentier  
 9 Rue Tainturier  
 93220 - Gagny

3 pièces, A 306  
 Batiment A, 3ème étage



surfaces habitables

Reception dont:		27.02 m <sup>2</sup>
Entrée + PL	4.66 m <sup>2</sup>	
Séjour	19.61 m <sup>2</sup>	
Cuisine	2.75 m <sup>2</sup>	
Chambre 1		13.89 m <sup>2</sup>
Chambre 2		11.42 m <sup>2</sup>
Salle de bain		4.61 m <sup>2</sup>
Wc		2.09 m <sup>2</sup>
Dégagement		2.84 m <sup>2</sup>
<b>TOTAL</b>		<b>61.87 m<sup>2</sup></b>
Balcon		4.25 m <sup>2</sup>

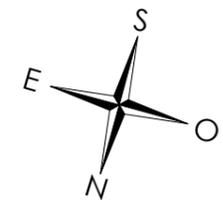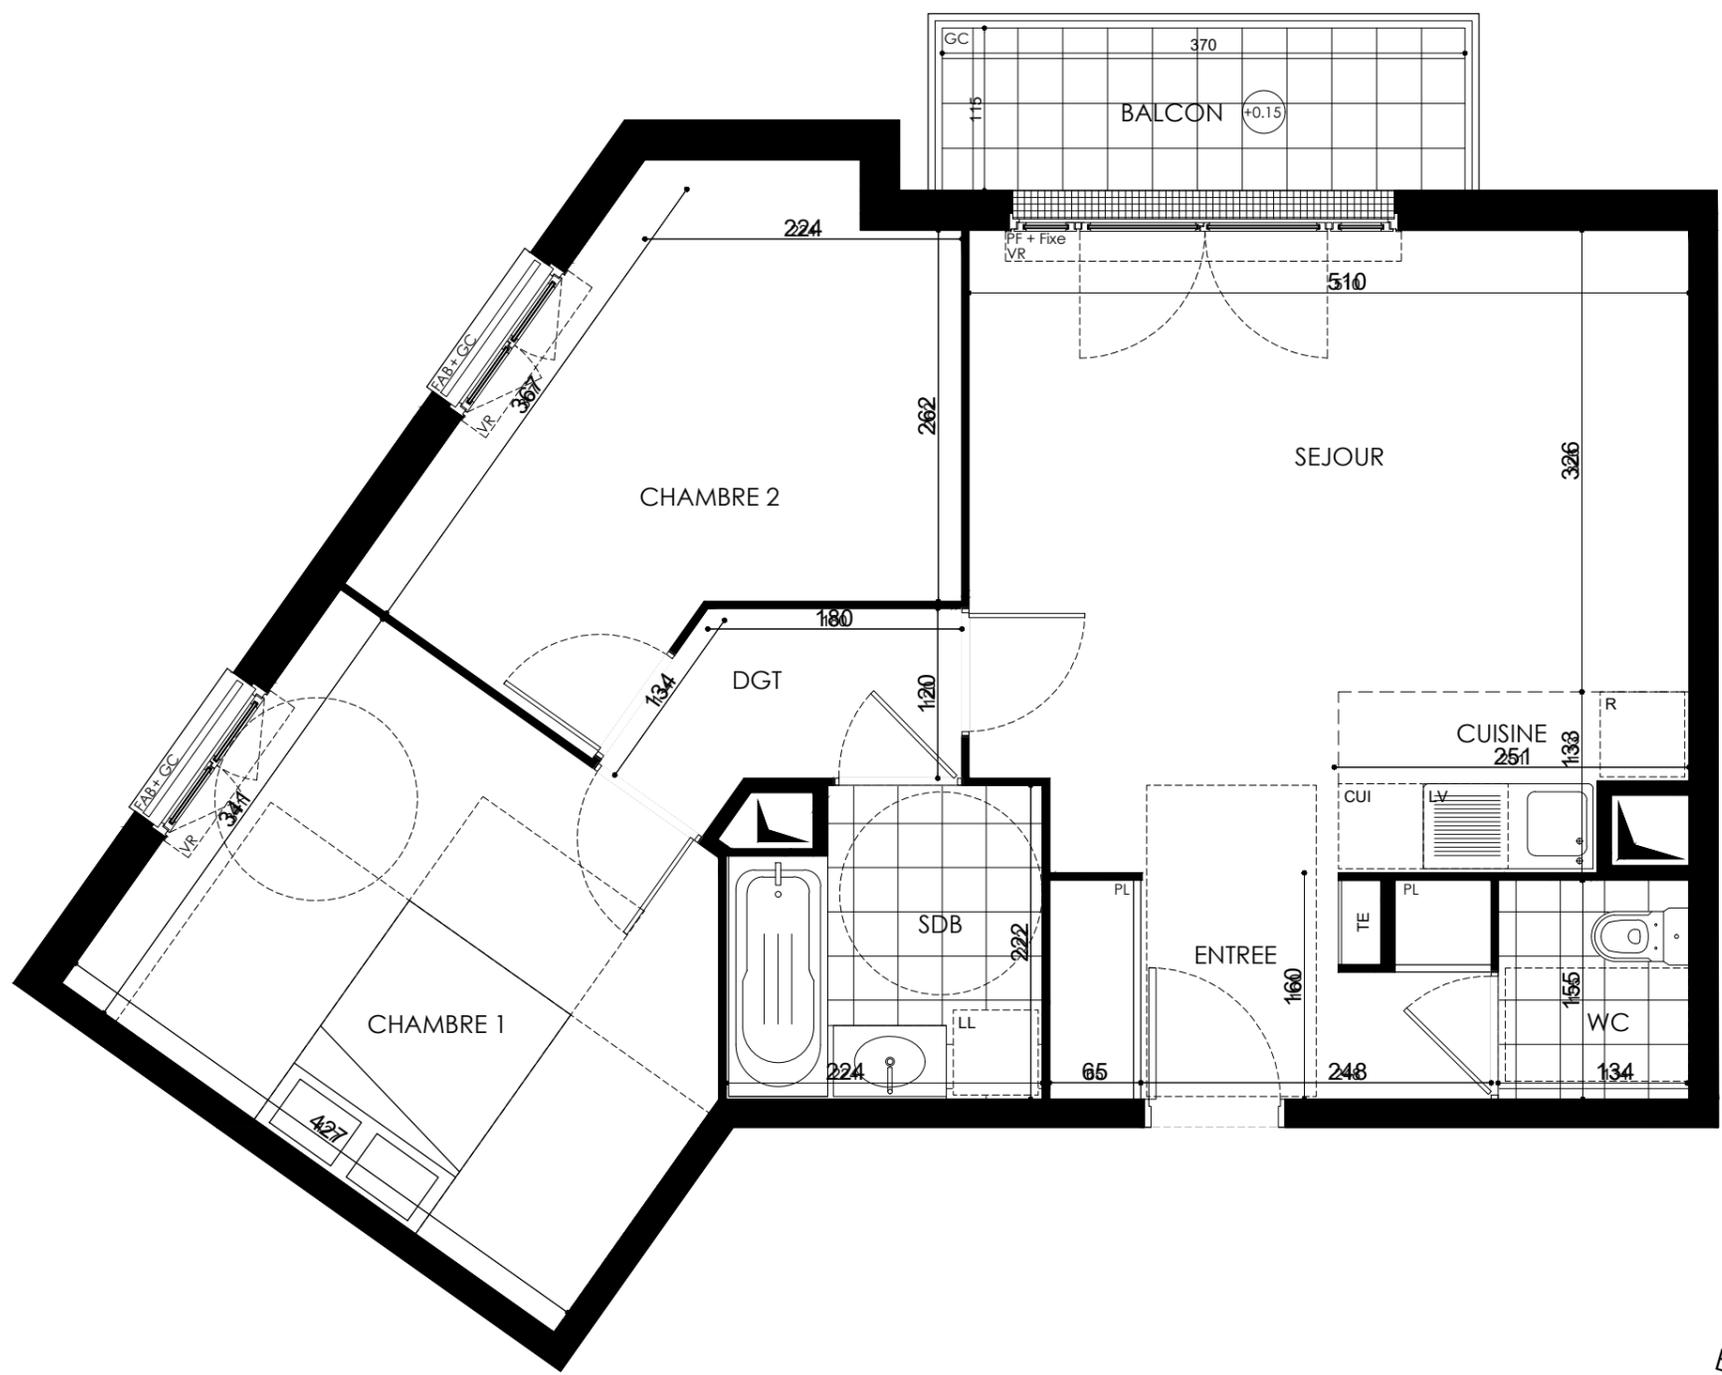

LEGENDE : PF : Porte Fenêtre / F : Fenêtre / FAB : Fenêtre Allège Basse / VR : Volet Roulant / TE : Tableau Electrique / PL : Placard / CUI : Cuisson / R : Réfrigérateur / LL : Lave Linge / LV : Lave Vaisselle / Soffite, faux plafond Niveau +0.15

NOTA : Des modifications sont susceptibles d'être apportées à ce plan en fonction des nécessités techniques de la réalisation, tant en ce qui concerne les dimensions libres que l'équipement. Les surfaces indiquées sont approximatives. Les retombées, soffites, faux-plafonds, canalisations, ballon d'eau chaude, ainsi que l'emplacement des équipements sont figurés à titre indicatif. / La surface des placards ou des dressing est incluse dans celle des pièces attenante