
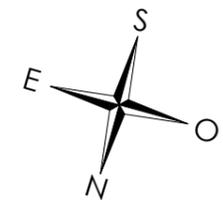
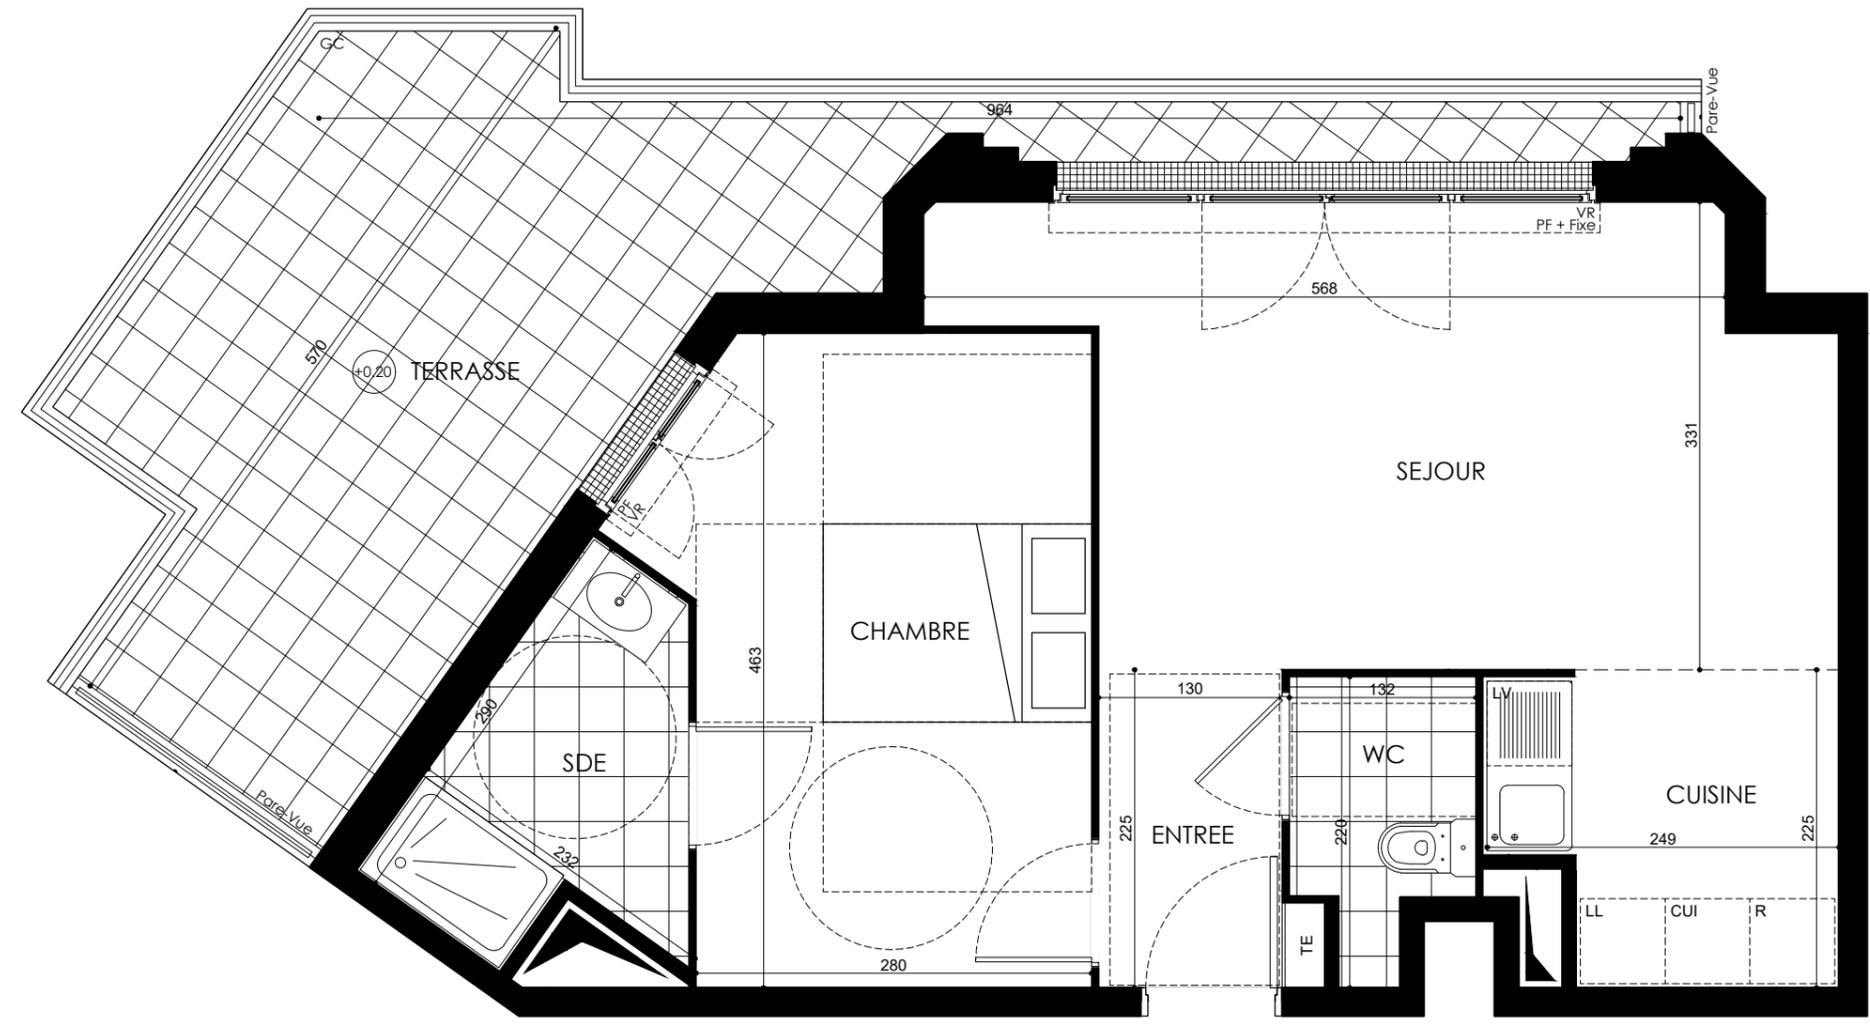


# EMBELLIA

10-14 Rue Aristide Briand  
 2-4 Rue Parmentier  
 9 Rue Tainturier  
 93220 - Gagny

2 pièces, A 602  
 Batiment A, 6ème étage

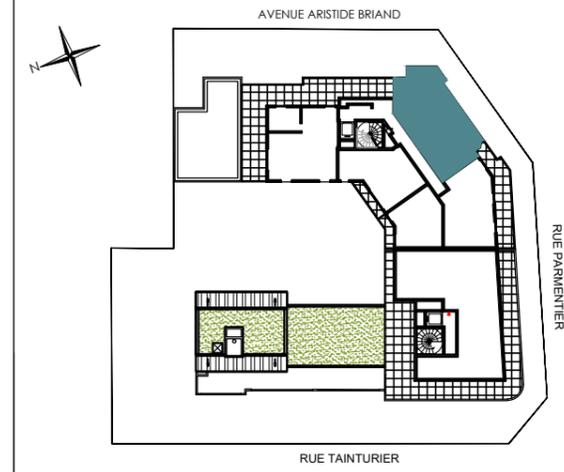

		surfaces habitables
Reception dont:		25.62 m <sup>2</sup>
Entrée	2.91 m <sup>2</sup>	
Séjour	17.69 m <sup>2</sup>	
Cuisine	5.02 m <sup>2</sup>	
Chambre		13.42 m <sup>2</sup>
Salle d'eau		4.30 m <sup>2</sup>
Wc		2.33 m <sup>2</sup>
<b>TOTAL</b>		<b>45.67 m<sup>2</sup></b>
Terrasse		18,11 m <sup>2</sup>

LEGENDE : PF : Porte Fenêtre / F : Fenêtre / FAB : Fenêtre Allège Basse / VR : Volet Roulant / TE : Tableau Electrique / PL : Placard / CUI : Cuisson / R : Réfrigérateur / LL : Lave Linge / LV : Lave Vaisselle / Soffite, faux plafond Niveau

**NOTA** : Des modifications sont susceptibles d'être apportées à ce plan en fonction des nécessités techniques de la réalisation, tant en ce qui concerne les dimensions libres que l'équipement. Les surfaces indiquées sont approximatives. Les retombées, soffites, faux-plafonds, canalisations, ballon d'eau chaude, ainsi que l'emplacement des équipements sont figurés à titre indicatif. / La surface des placards ou des dressing est incluse dans celle des pièces attenante

