
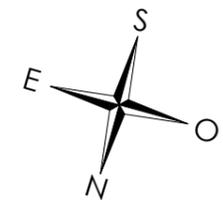


EMBELLIA

10-14 Rue Aristide Briand
 2-4 Rue Parmentier
 9 Rue Tainturier
 93220 - Gagny

2 pièces, A 307
 Batiment A, 3ème étage

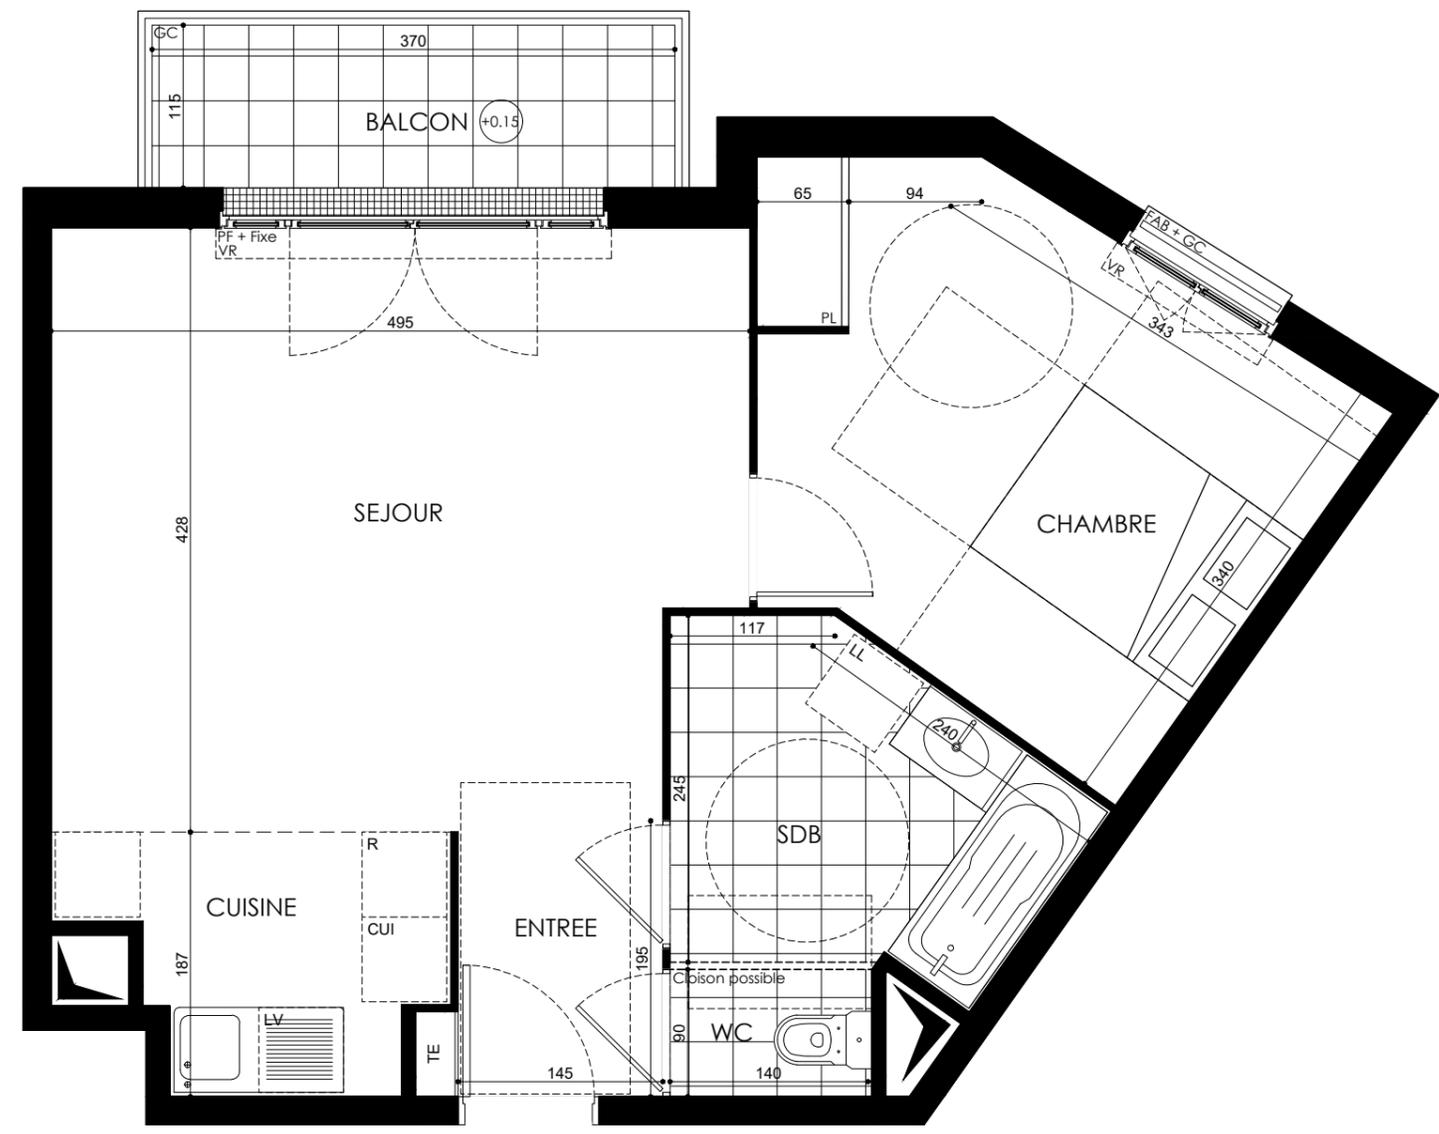

surfaces habitables

Reception dont:		27.01 m ²
Entrée	2.83 m ²	
Séjour	19.82 m ²	
Cuisine	4.36 m ²	
Chambre		13.10 m ²
Salle de bain		6.04 m ²
Wc		1.28 m ²

TOTAL 47.43 m²

Balcon 4.25 m²



LEGENDE : PF : Porte Fenêtre / F : Fenêtre / FAB : Fenêtre Allège Basse / VR : Volet Roulant / TE : Tableau Electrique / PL : Placard / CUI : Cuisson / R : Réfrigérateur / LL : Lave Linge / LV : Lave Vaisselle / Soffite, faux plafond Niveau +0.15

NOTA : Des modifications sont susceptibles d'être apportées à ce plan en fonction des nécessités techniques de la réalisation, tant en ce qui concerne les dimensions libres que l'équipement. Les surfaces indiquées sont approximatives. Les retombées, soffites, faux-plafonds, canalisations, ballon d'eau chaude, ainsi que l'emplacement des équipements sont figurés à titre indicatif. / La surface des placards ou des dressing est incluse dans celle des pièces attenante