



VERDUO

Rue de Rennes - ACIGNE

Bâtiment B

Appartement n° B206


4 pièces, R+2

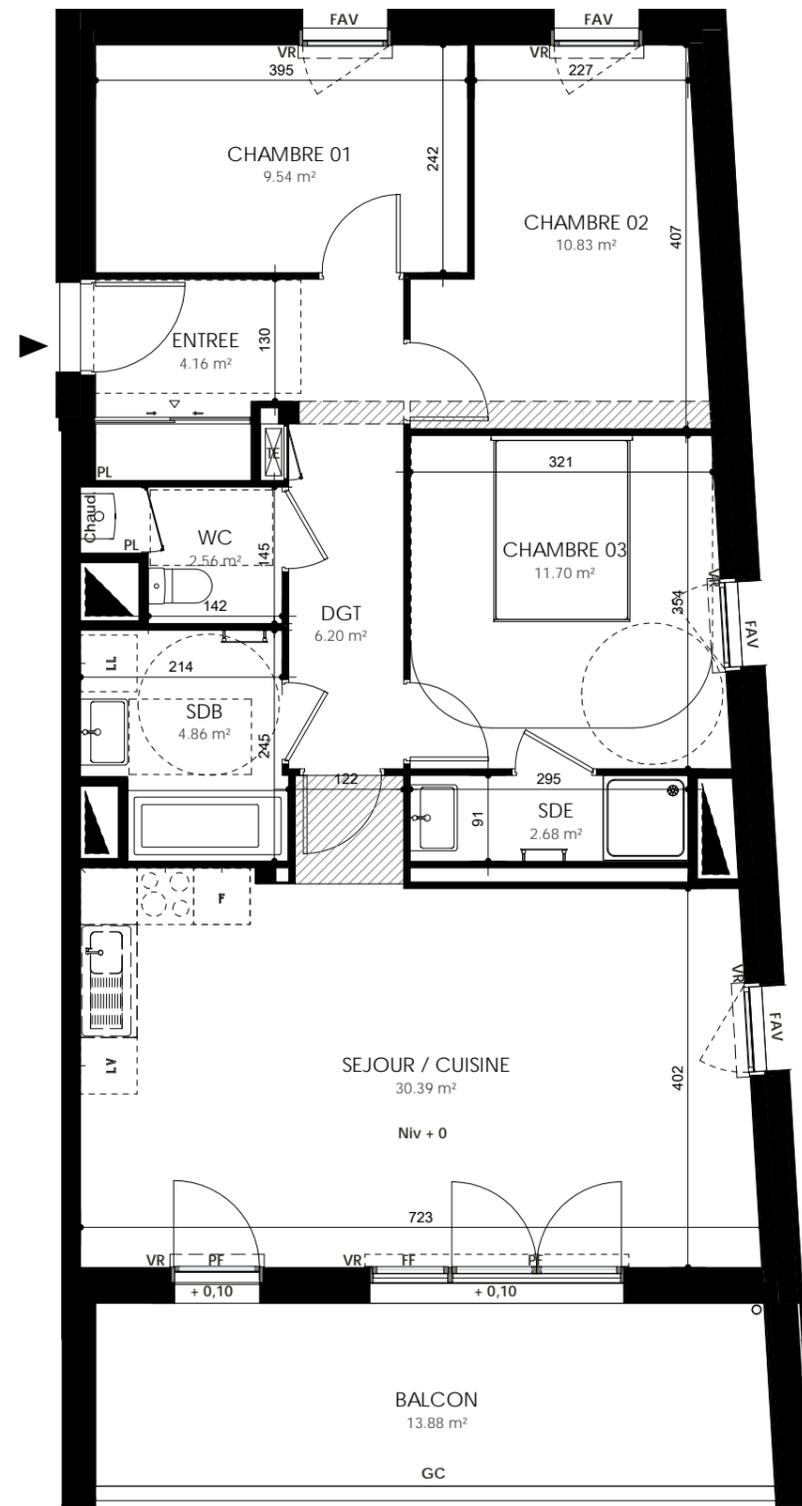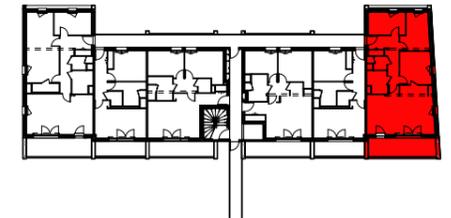

LEGENDE	
PL	Placard
FF	Fenêtre fixe
FAP	Fenêtre sur allège pleine
FAV	Fenêtre sur allège vitrée
PF	Porte fenêtre
VR	Volet roulant
GC	Garde-corps
Chaud.	Chaudière
BEC	Ballon d'eau chaude
TE	Tableau électrique
	Soffites / Poutres (2,20m mini)



Nota : Des modifications sont susceptibles d'être apportées à ce plan en fonction des nécessités techniques de la réalisation tant en ce qui concerne les dimensions libres que l'équipement. Les surfaces indiquées sont approximatives. Les retombées, soffites, faux plafonds, canalisations, ballons d'eau chaude, ainsi que l'emplacement des équipements sont figurés à titre indicatif.

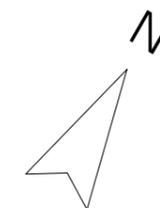

	Surfaces habitables
ENTREE	4.16 m ²
SEJOUR / CUISINE	30.39 m ²
CHAMBRE 01	9.54 m ²
CHAMBRE 02	10.83 m ²
CHAMBRE 03	11.70 m ²
SDB	4.86 m ²
SDE	2.68 m ²
WC	2.56 m ²
DGT	6.20 m ²
TOTAL	82.92 m²

Nota : La surface des placards est incluse dans celle des pièces attenantes

BALCON	13.88 m ²
--------	----------------------

10/05/2021