




# Côté Loire

## PLAN DE RESERVATION

Rue de Belfort  
44000 - Nantes

**3 pièces**  
Appartement n°7  
3ème étage

## PLAN DE REPERAGE

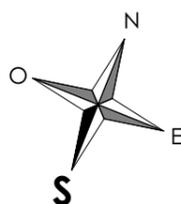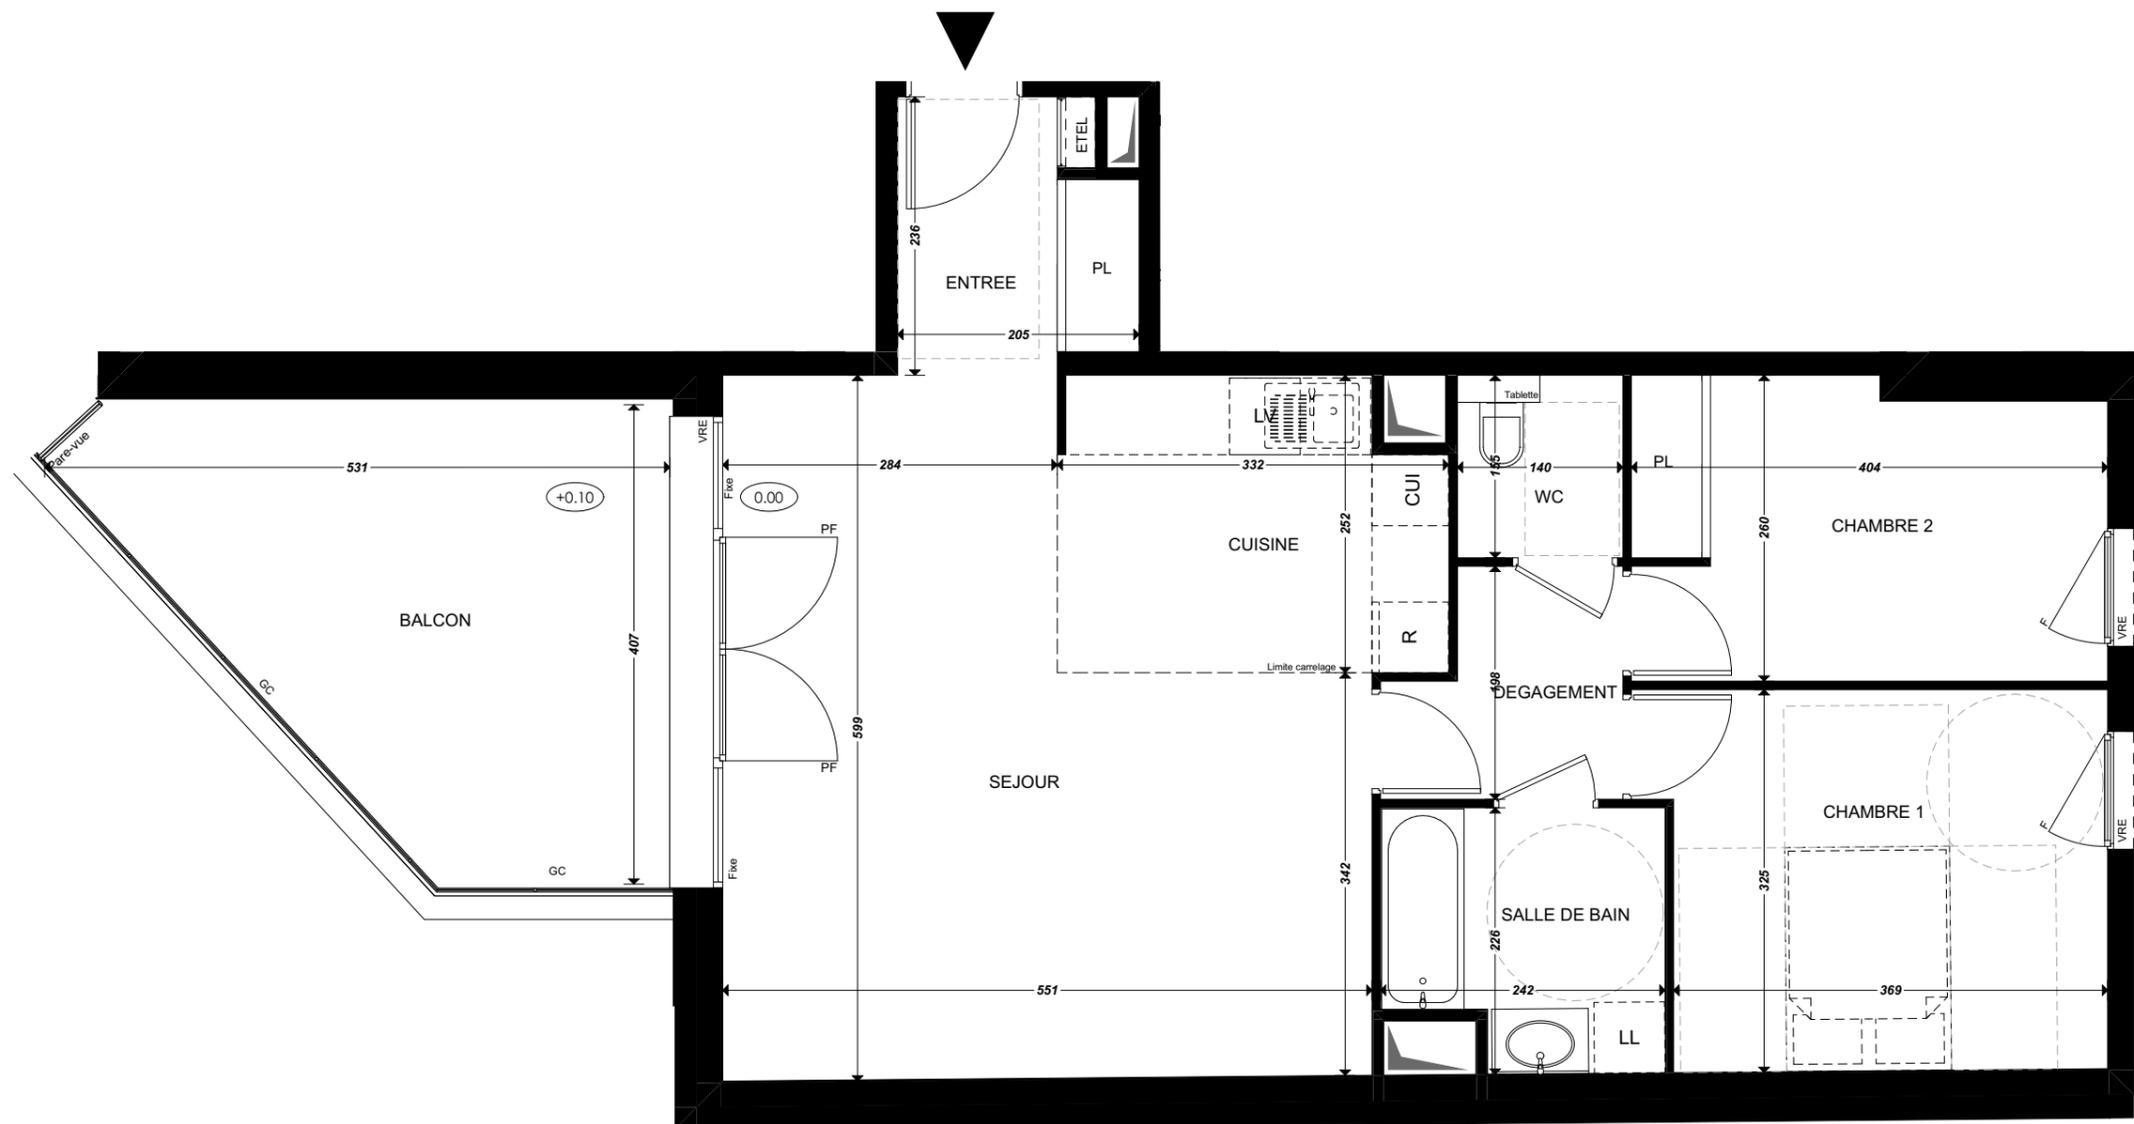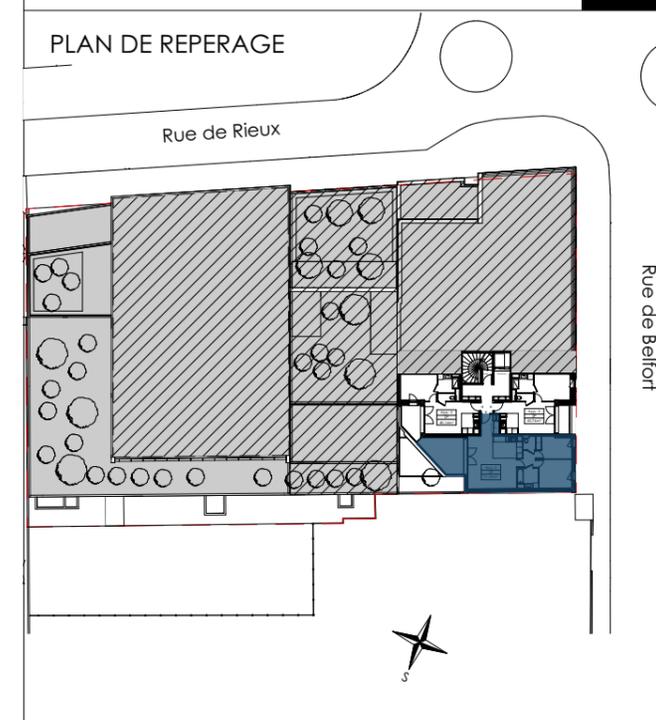

**LEGENDE :** PF: Porte Fenêtre / F: Fenêtre / VRE: Volet Roulant Electrique / GC: Garde-corps vitré / ETEL: Tableau Electrique / PL: Placard / CUI: Cuisson / R: Réfrigérateur / LL: Lave Linge / LV: Lave Vaisselle  
Soffite, faux-plafond  $\geq 2,50m$  / Cloison démontable / Niveau  $\textcircled{+0.10}$  / Hauteur sous plafond : 3,00m

**NOTA:** Des modifications sont susceptibles d'être apportées à ce plan en fonction des nécessités techniques de la réalisation, tant en ce qui concerne les dimensions libres que l'équipement. Les surfaces indiquées sont approximatives. Les retombées, soffites, faux plafonds, canalisations, ballon d'eau chaude, ainsi que l'emplacement des équipements sont figurés à titre indicatif / La surface des placards ou des dressing est incluse dans celle des pièces attenantes

### surfaces habitables

Réception dont:	38,26 m <sup>2</sup>
Entrée + placard	4,21 m <sup>2</sup>
Séjour	26,19 m <sup>2</sup>
Cuisine	7,86 m <sup>2</sup>
Chambre 1	12,25 m <sup>2</sup>
Chambre 2	10,02 m <sup>2</sup>
Salle de Bain	4,95 m <sup>2</sup>
Dégagement	3,43 m <sup>2</sup>
WC	2,18 m <sup>2</sup>
<b>TOTAL</b>	<b>71,09 m<sup>2</sup></b>

Balcon 15,13 m<sup>2</sup>



PADW

Date de création : 29/04/2021  
Date d'actualisation :