


Côté Loire

PLAN DE RESERVATION


Rue de Belfort
44000 - Nantes

4 pièces duplex (ensemble)
Appartement n°15
6ème étage


PLAN DE REPERAGE

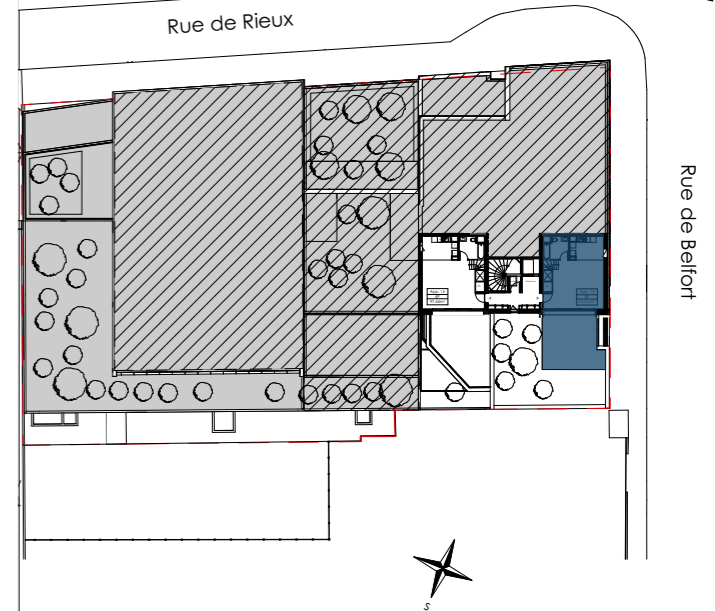



ETAGE HAUT

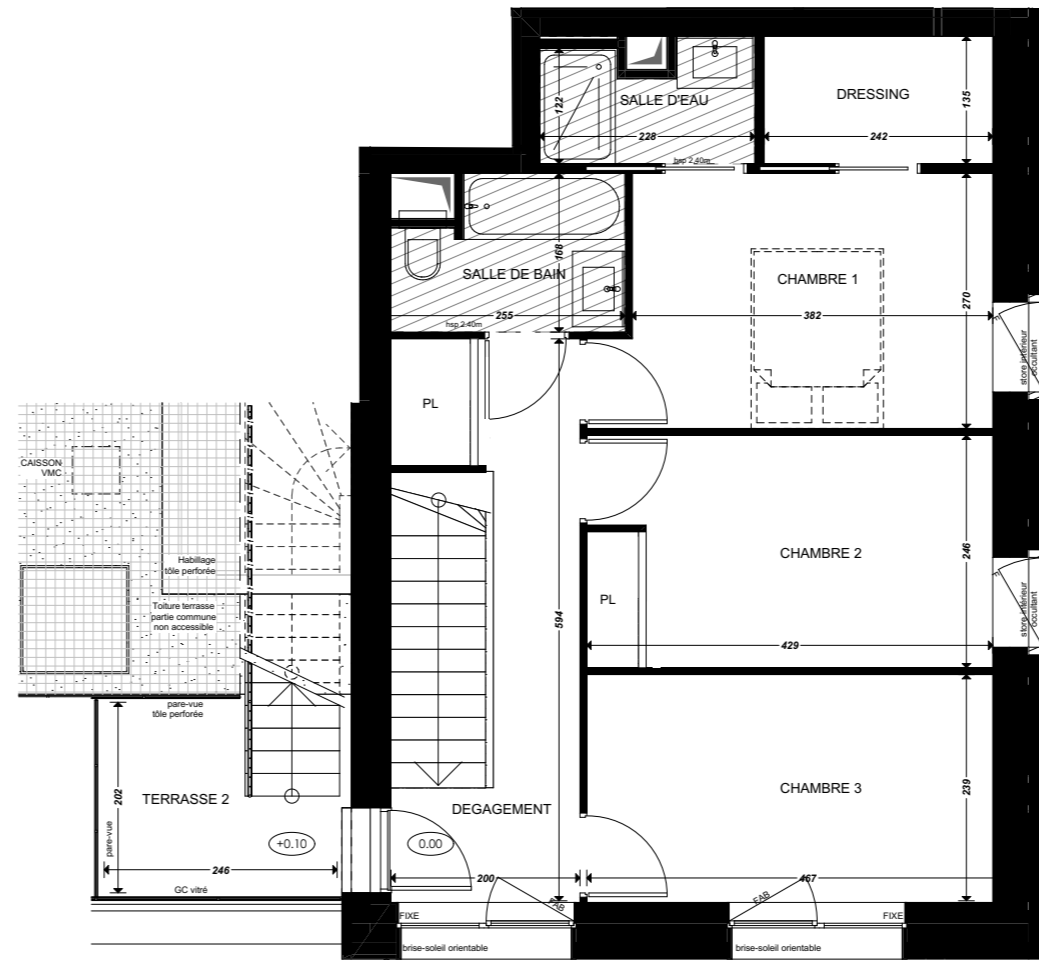

ROOFTOP

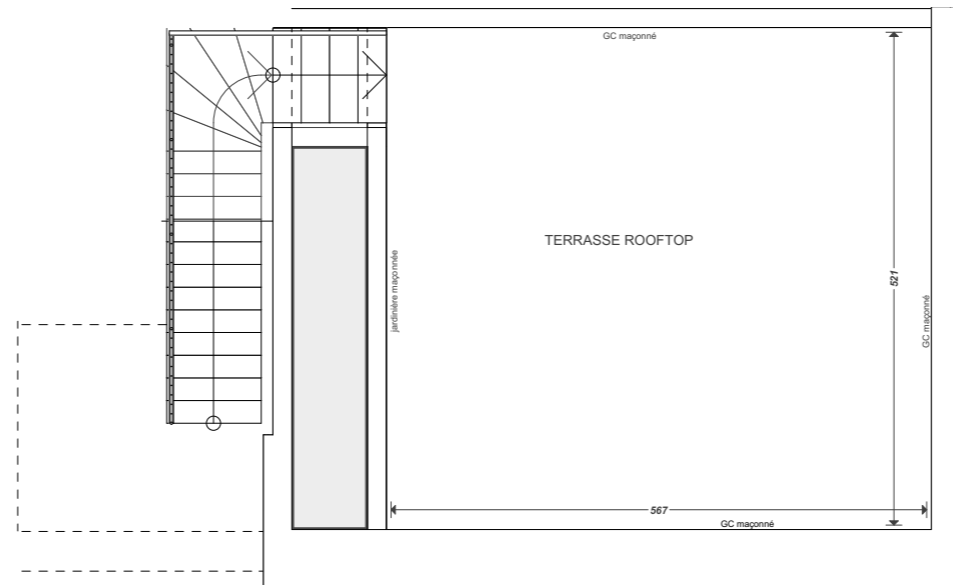

ETAGE BAS

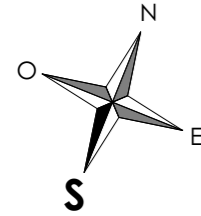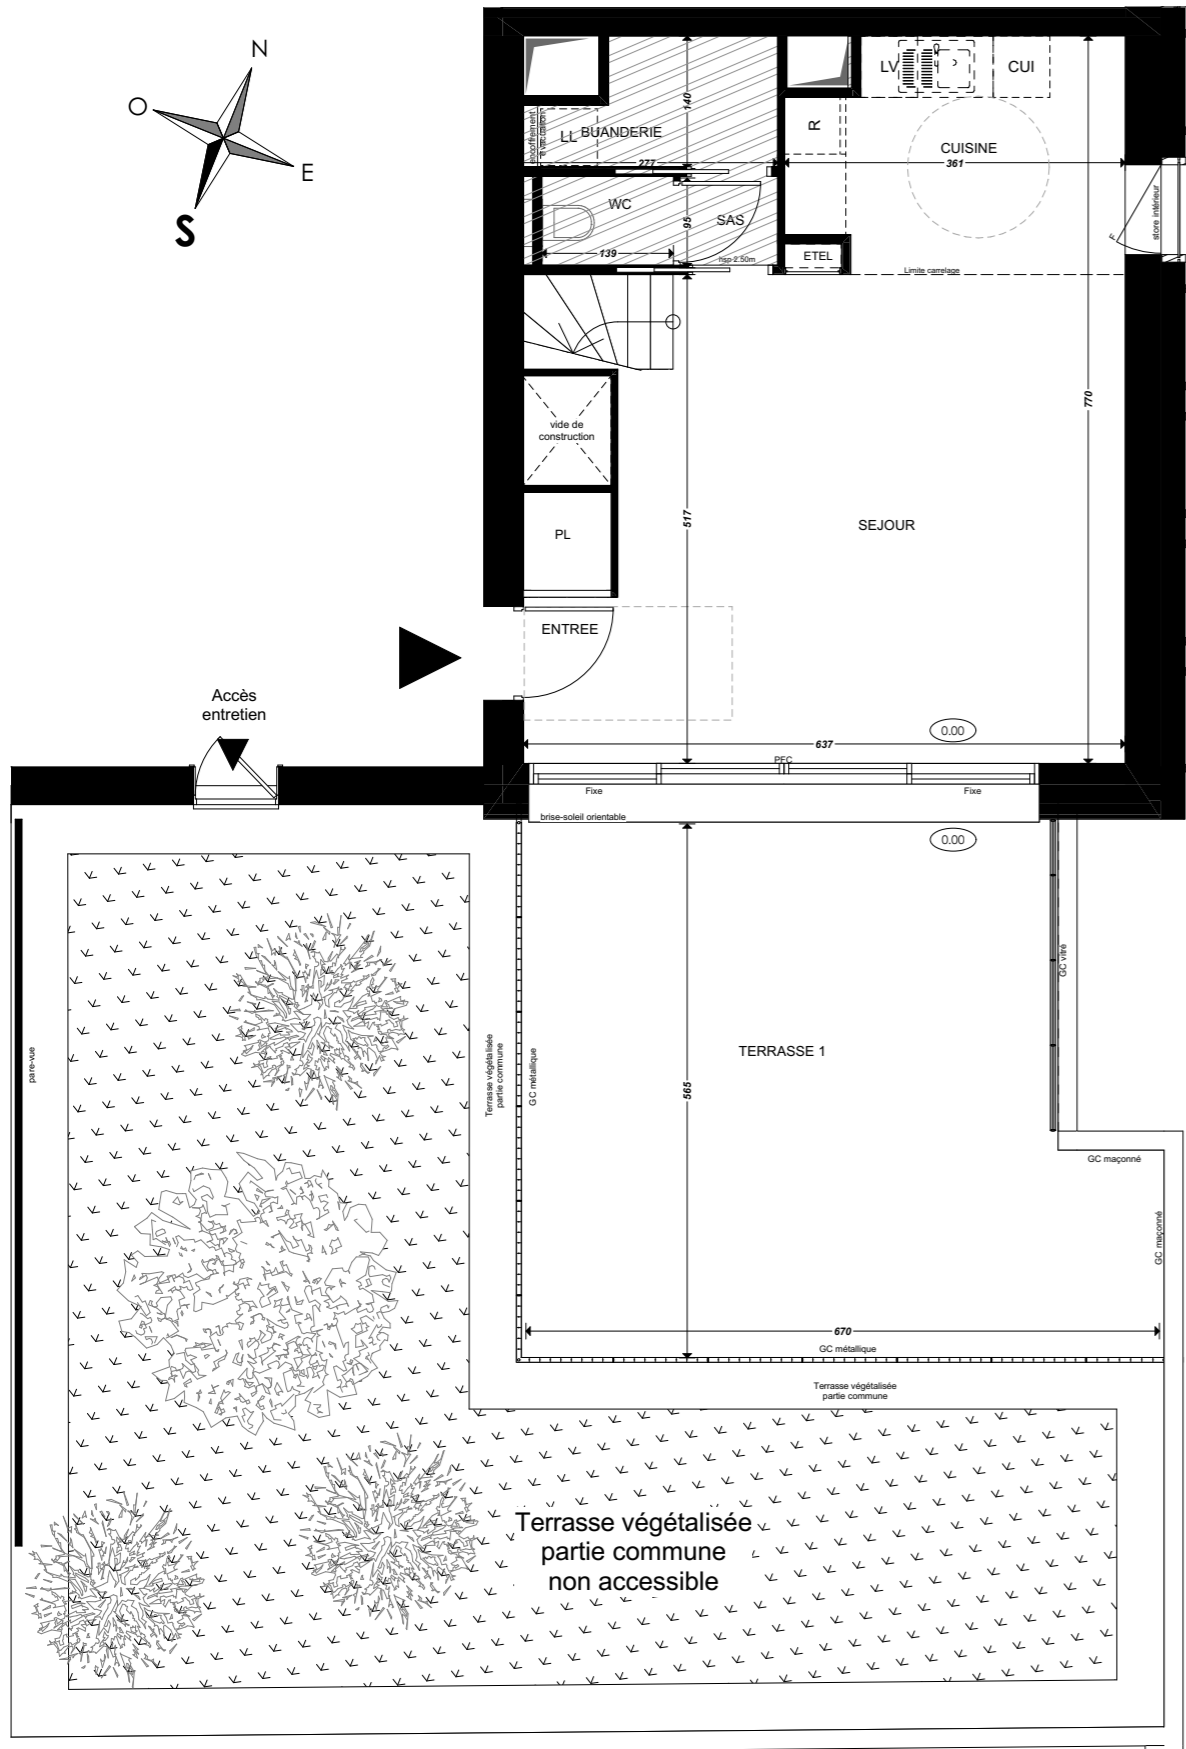

LEGENDE : F: Fenêtre / PFC: Porte-fenêtre coulissante/ FAB: Fenêtre allège basse / VRE: Volet Roulant Electrique / GC: Garde-corps/ ETEL: Tableau Electrique / PL: Placard / CUI: Cuisson / R: Réfrigérateur / LL: Lave Linge / LV: Lave Vaisselle
Soffite, faux-plafond ≥2,50m / Cloison démontable / Niveau 0.10 / Hauteur sous plafond : 2,70m

NOTA: Des modifications sont susceptibles d'être apportées à ce plan en fonction des nécessités techniques de la réalisation, tant en ce qui concerne les dimensions libres que l'équipement. Les surfaces indiquées sont approximatives. Les retombées, soffites, faux plafonds, canalisations, ballon d'eau chaude, ainsi que l'emplacement des équipements sont figurés à titre indicatif / La surface des placards ou des dressing est incluse dans celle des pièces attenantes

surfaces habitables

Réception dont:	38,26 m ²
Entrée + placard	2,79 m ²
Séjour	27,18 m ²
Cuisine	8,29 m ²
Chambre 1	10,75 m ²
Chambre 2	10,52 m ²
Chambre 3	10,53 m ²
Dressing	3,26 m ²
Sas	0,98 m ²
Salle de Bain	3,71 m ²
Salle d'eau	2,79 m ²
Buanderie	3,24 m ²
Dégagement	8,48 m ²
WC	1,51 m ²
TOTAL	94,03 m²
Terrasse 1	32,91 m ²
Terrasse 2	3,82 m ²
Terrasse rooftop	29,11 m ²



PADW

Date de création : 29/04/2021
Date d'actualisation :