





Côté Loire

PLAN DE RESERVATION


Rue de Belfort
44000 - Nantes

4 pièces duplex (ensemble)
Appartement n°16
6ème étage

PLAN DE REPERAGE

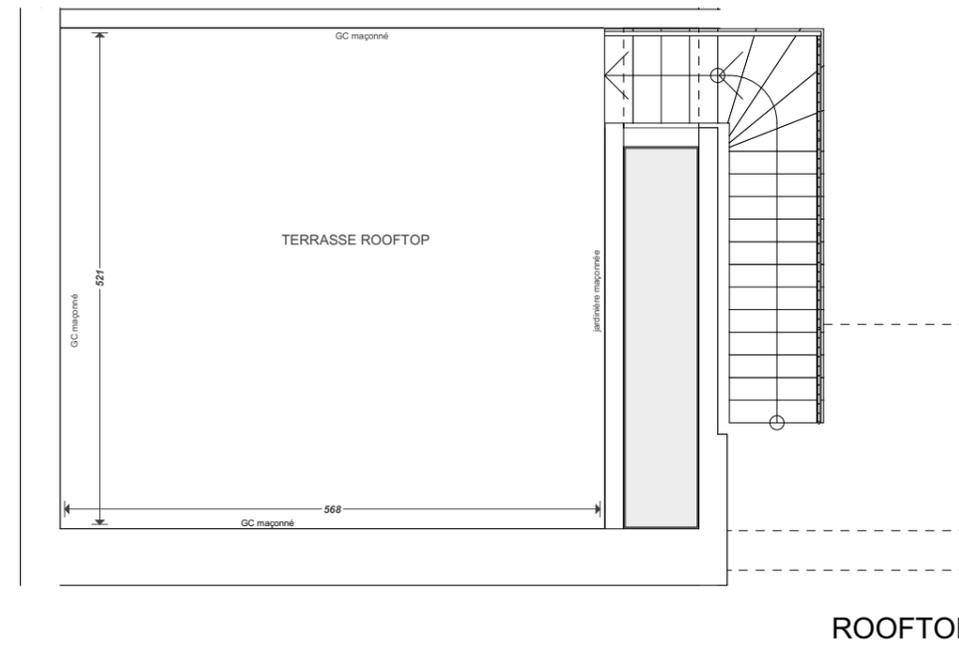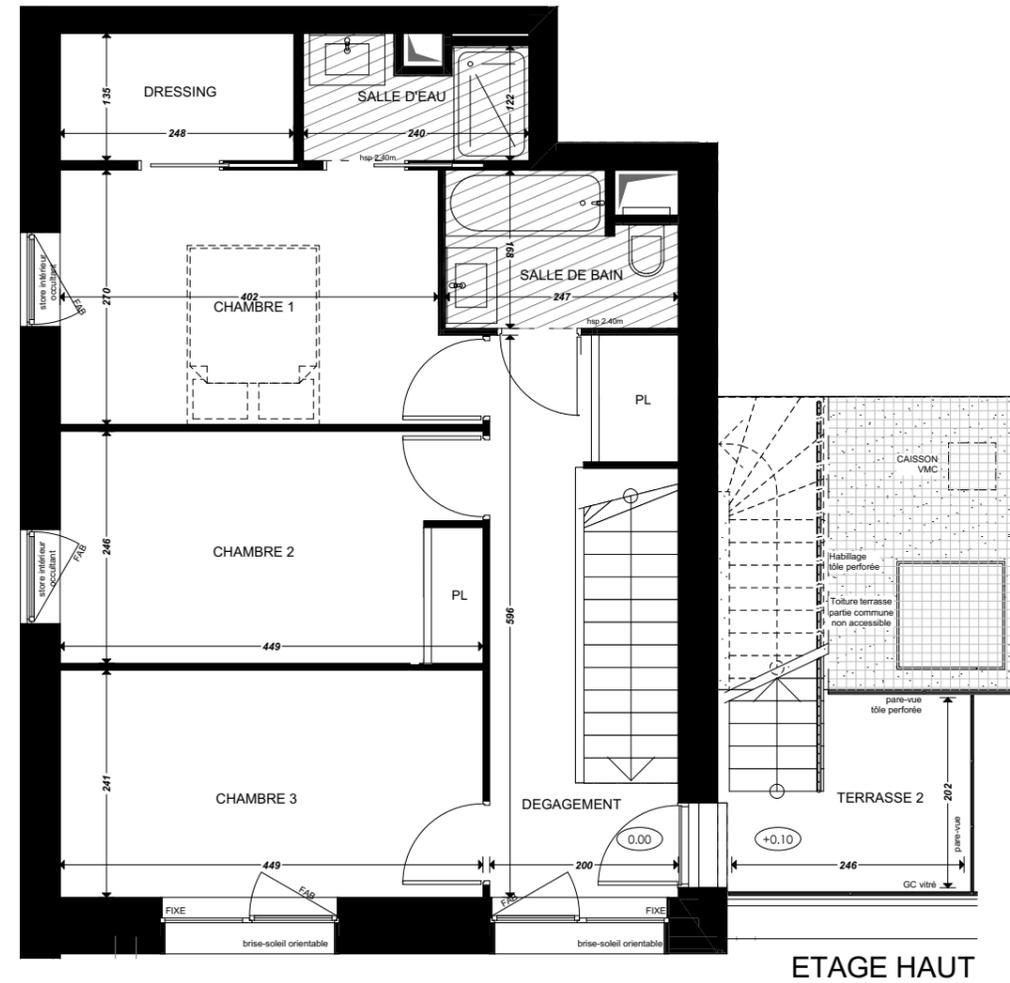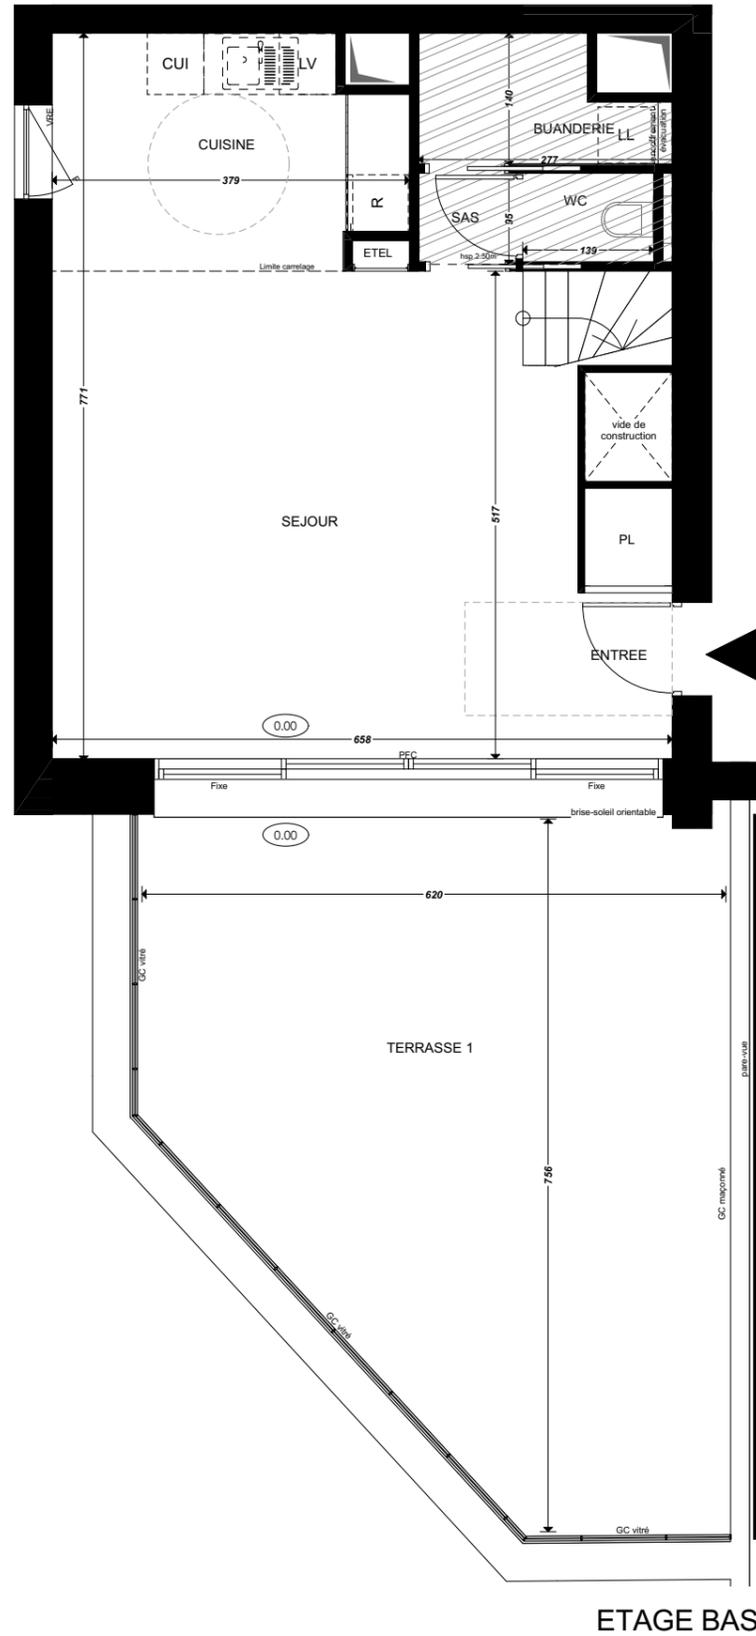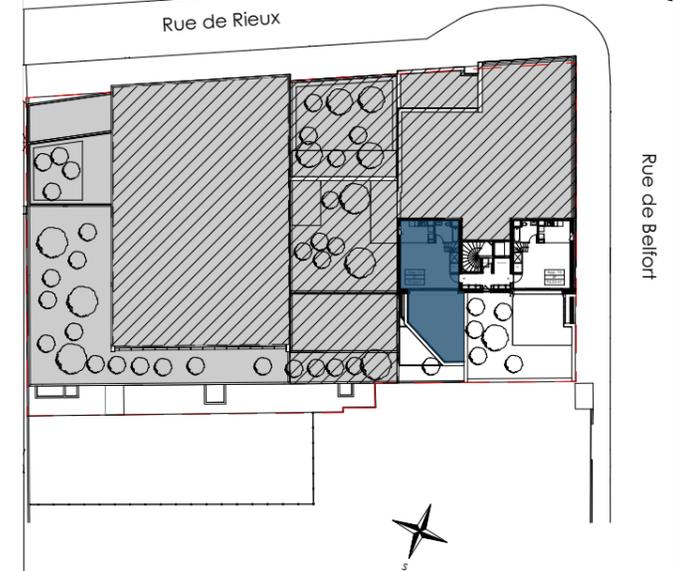

surfaces habitables	
Réception dont:	39,67 m ²
Entrée + placard	2,79 m ²
Séjour	28,17 m ²
Cuisine	8,71 m ²
Chambre 1	11,29 m ²
Chambre 2	11,00 m ²
Chambre 3	11,20 m ²
Dressing	3,31 m ²
Sas	0,98 m ²
Salle de Bain	3,69 m ²
Salle d'eau	2,95 m ²
Buanderie	3,24 m ²
Dégagement	8,43 m ²
WC	1,51 m ²
TOTAL	97,27 m²
Terrasse 1	36,79 m ²
Terrasse 2	3,82 m ²
Terrasse rooftop	29,17 m ²

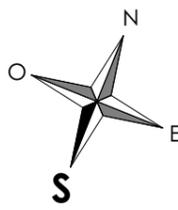

LEGENDE : F: Fenêtre / PFC: Porte-fenêtre coulissante / FAB: Fenêtre allège basse / VRE: Volet Roulant Electrique / GC: Garde-corps/ ETEL: Tableau Electrique / PL: Placard / CUI: Cuisson / R: Réfrigérateur / LL: Lave Linge / LV: Lave Vaisselle
Soffite, faux-plafond ≥2,50m / Cloison démontable / Niveau 0.10 / Hauteur sous plafond : 2,70m

NOTA: Des modifications sont susceptibles d'être apportées à ce plan en fonction des nécessités techniques de la réalisation, tant en ce qui concerne les dimensions libres que l'équipement. Les surfaces indiquées sont approximatives. Les retombées, soffites, faux plafonds, canalisations, ballon d'eau chaude, ainsi que l'emplacement des équipements sont figurés à titre indicatif / La surface des placards ou des dressing est incluse dans celle des pièces attenantes



PADW Date de création : 29/04/2021
Date d'actualisation :