


Côté Loire

PLAN DE RESERVATION

Rue de Belfort
44000 - Nantes

2 pièces
Appartement n°2
1er étage

PLAN DE REPERAGE

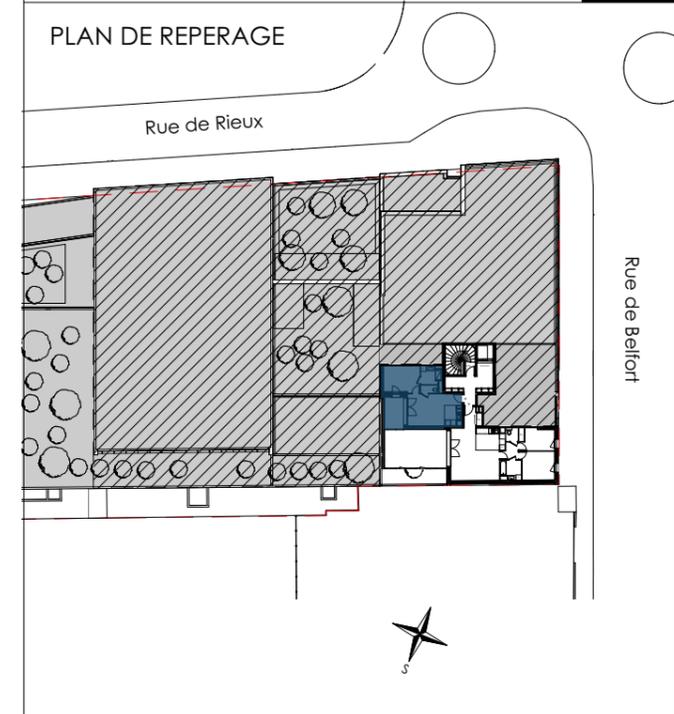

surfaces habitables


Réception dont:	21,69 m ²
Entrée	2,40 m ²
Séjour	15,22 m ²
Cuisine	4,07 m ²
Chambre 1	12,22 m ²
Salle d'eau	4,51 m ²
WC	1,74 m ²

TOTAL 40,16 m²

Terrasse 7,59 m²



PADW Date de création : 29/04/2021
Date d'actualisation :

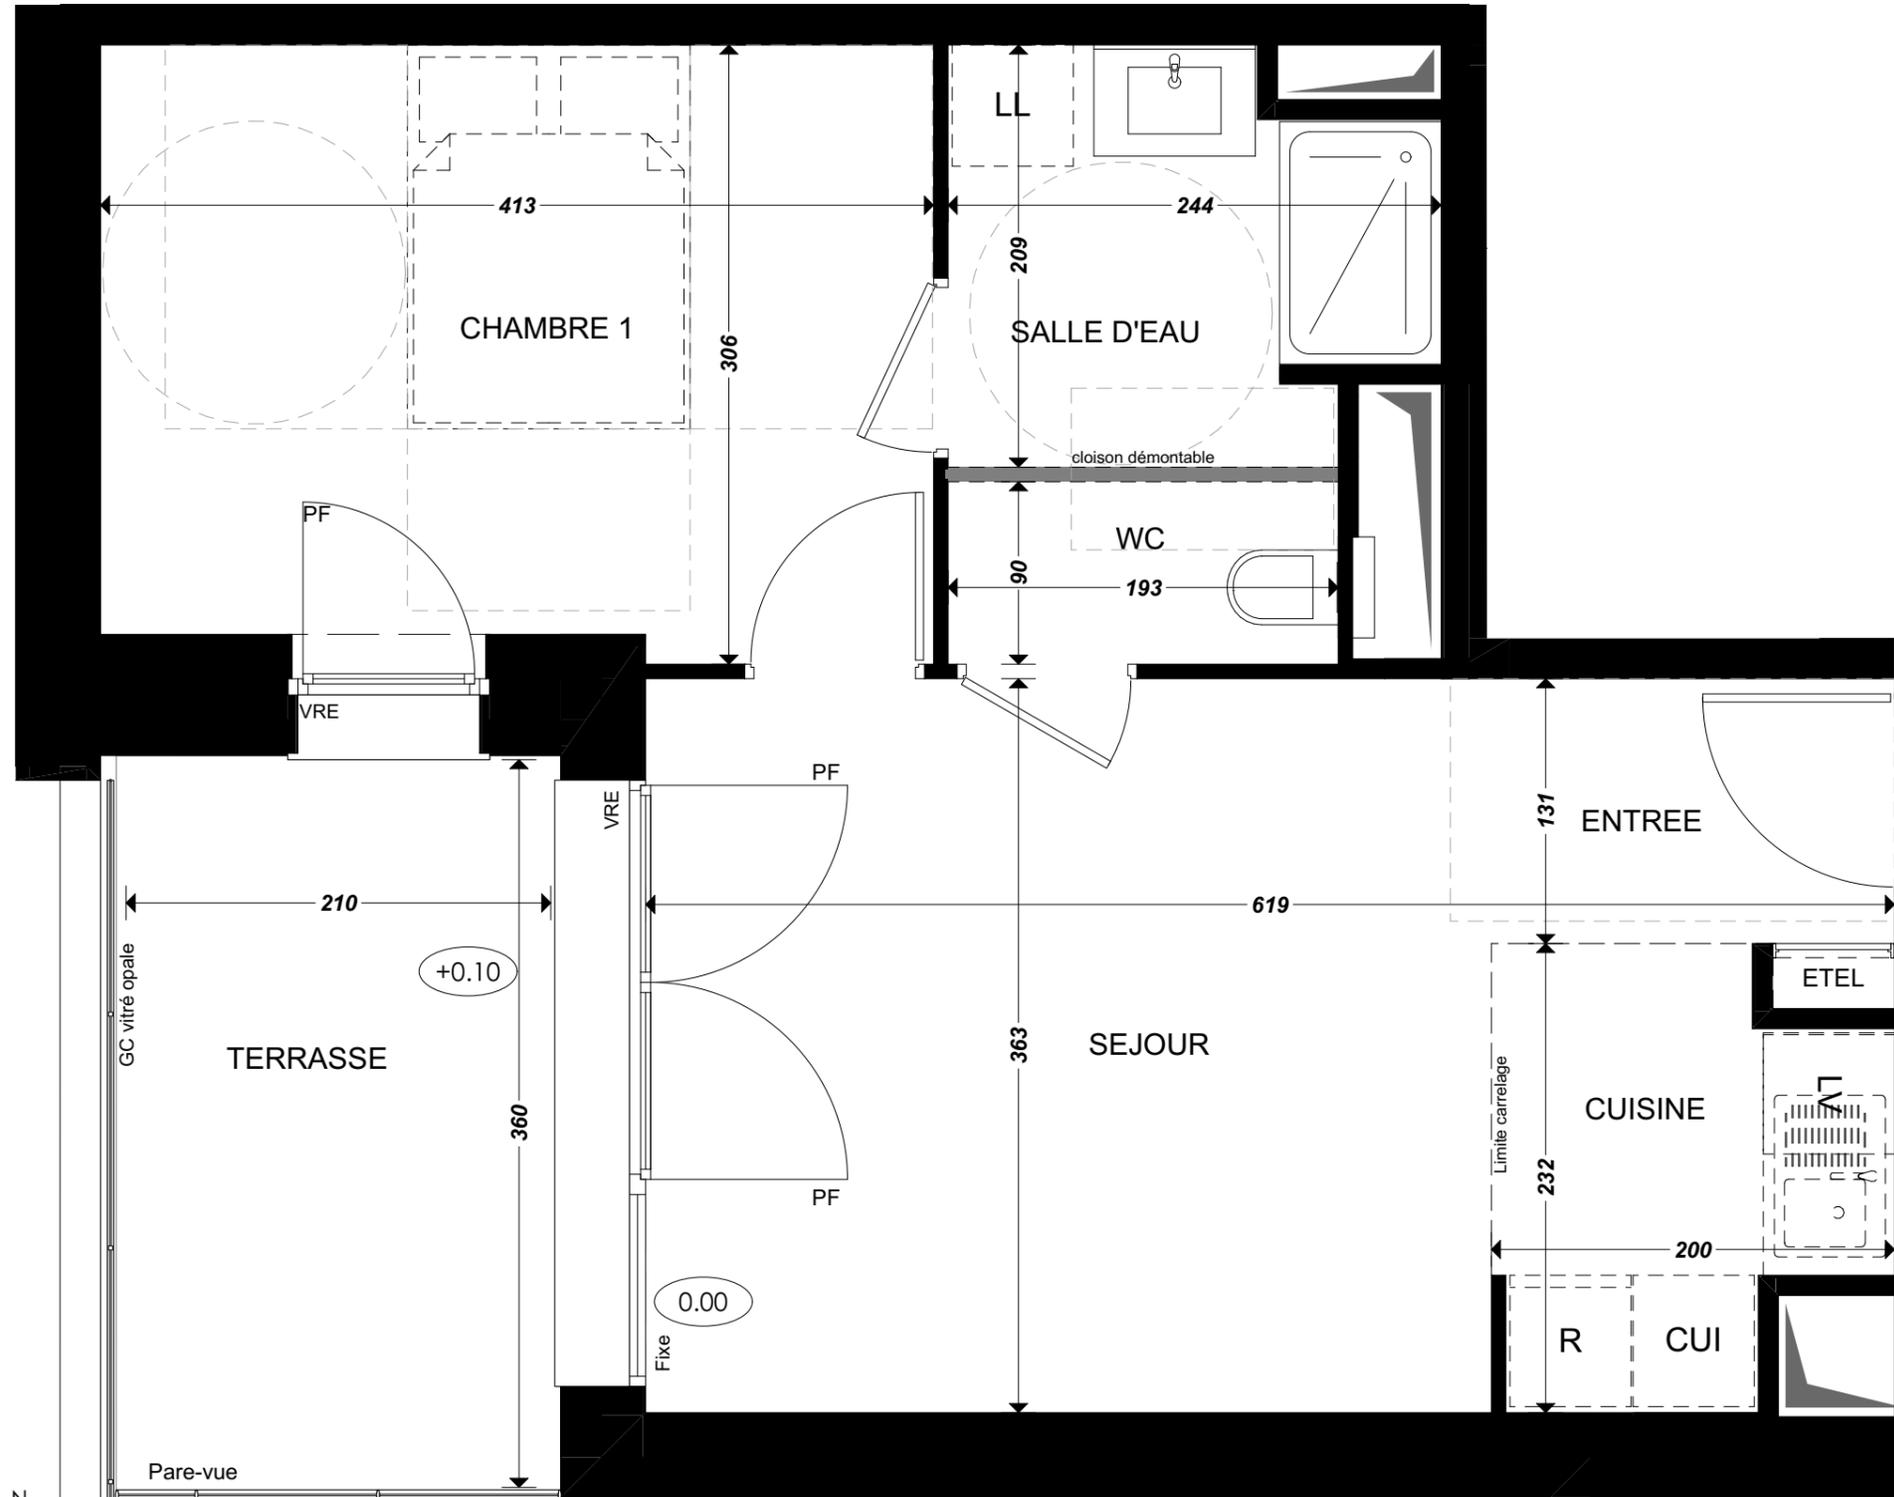

LEGENDE : PF: Porte Fenêtre / F: Fenêtre / VRE: Volet Roulant Electrique / GC: Garde-corps vitré / ETEL: Tableau Electrique / PL: Placard / CUI: Cuisson / R: Réfrigérateur / LL: Lave Linge / LV: Lave Vaisselle
Soffite, faux-plafond ≥2,50m / Cloison démontable / Niveau 0.10 / Hauteur sous plafond : 3,00m

NOTA: Des modifications sont susceptibles d'être apportées à ce plan en fonction des nécessités techniques de la réalisation, tant en ce qui concerne les dimensions libres que l'équipement. Les surfaces indiquées sont approximatives. Les retombées, soffites, faux plafonds, canalisations, ballon d'eau chaude, ainsi que l'emplacement des équipements sont figurés à titre indicatif / La surface des placards ou des dressing est incluse dans celle des pièces attenantes