


Karat

37 route de Villeneuve
31 120 Roques-sur-Garonne

2 pièces, C218bis
Bâtiment C2, 1er étage



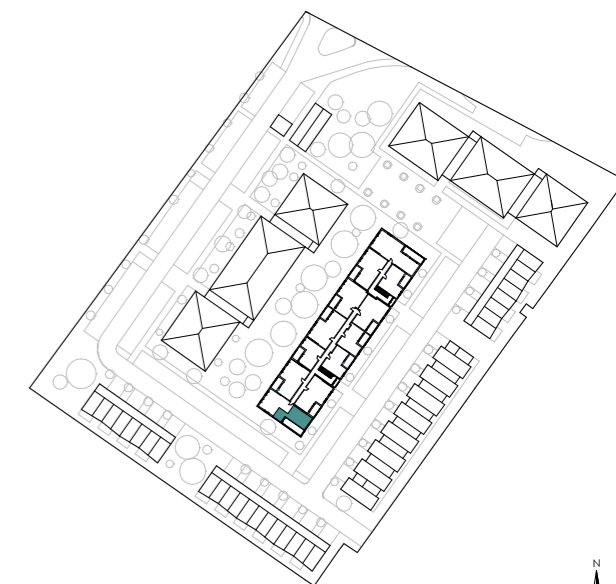




 
 
 
 

Surfaces habitables

Réception dont:		23.61 m ²
Entrée	4.25 m ²	
Séjour - Cuisine	19.36 m ²	
Salle d'eau		3.98 m ²
Chambre		9.00 m ²

TOTAL 36.59 m²

Loggia 13.05 m²

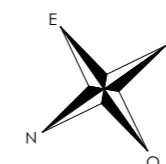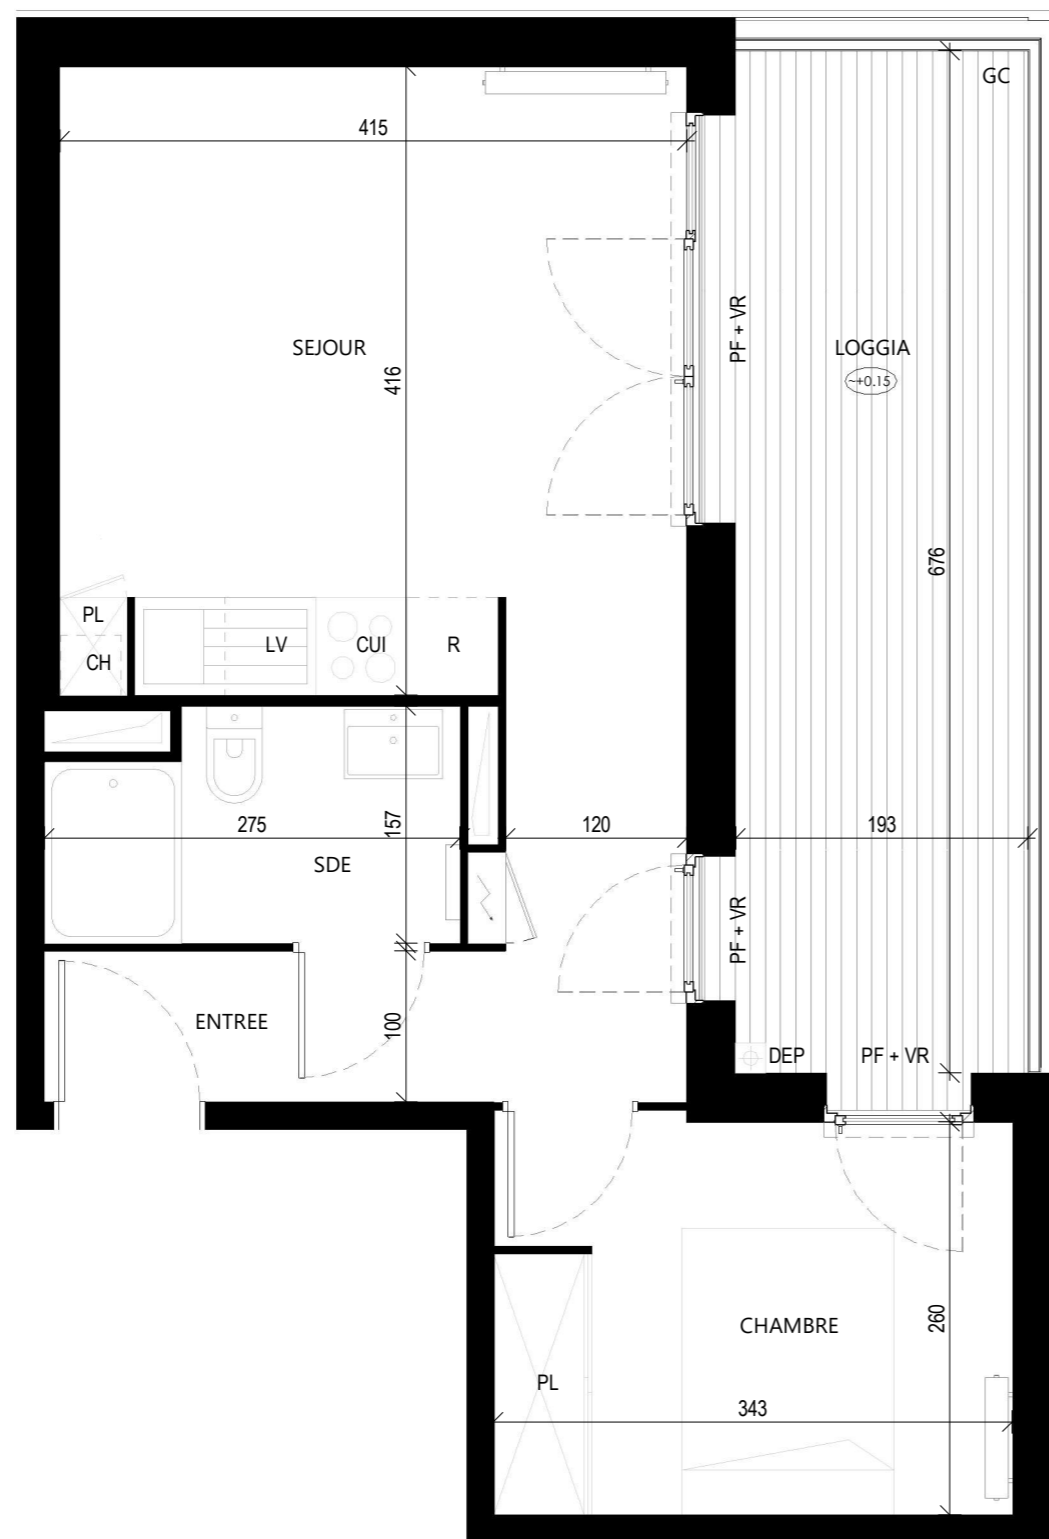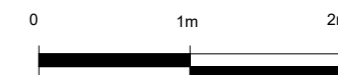

 LEGENDE: PF: Porte-Fenêtre / F: Fenêtre / FAB: Fenêtre Allège basse / FAV: Fenêtre Allège vitrée / VR: Volet roulant / GC: Garde-corps / TE: Tableau électrique / PL: Placard / CUI: Cuisson / R: Réfrigérateur / LL: Lave-linge / LV: Lave-vaisselle / CH: Chaudière / DEP: Descente d'eau pluviale / Niveau: (+0.20) / HSP: Hauteur sous plafond / Soffites, faux plafonds:  / Grille de soufflage sur soffites:  / Grille de reprise:  / Trappe en plafond:  / Retombée de poutre:  / Cloison démontable:  / Gaine technique: 

NOTA: Des modifications sont susceptibles d'être apportées à ce plan en fonction des nécessités techniques de la réalisation, tant en ce qui concerne les dimensions libres que l'équipement. Les surfaces indiquées sont approximatives. Les retombées, soffites, faux-plafonds, canalisations, ballon d'eau chaude, ainsi que l'emplacement des équipements sont figurés à titre indicatif. La surface des placards ou des dressing est incluse dans celle des pièces attenantes.