
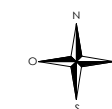


Karat

37 route de Villeneuve
31 120 Roques-sur-Garonne

3 pièces, B209
Bâtiment B2, Rez de chaussée



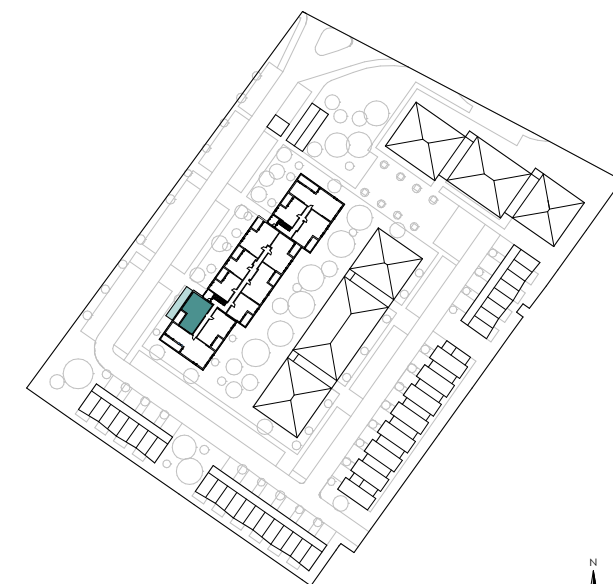


Surfaces habitables

Réception dont:		31.00 m ²
Entrée	6.01 m ²	
Séjour	20.72 m ²	
Cuisine	4.28 m ²	
Chambre 1		10.06 m ²
Chambre 2		12.10 m ²
Dégagement		1.49 m ²
Salle d'eau		4.87 m ²
WC		1.99 m ²

TOTAL 61.52 m²

Loggia	7.48 m ²
Jardin	19.24 m ²

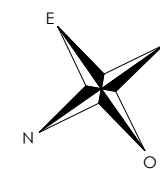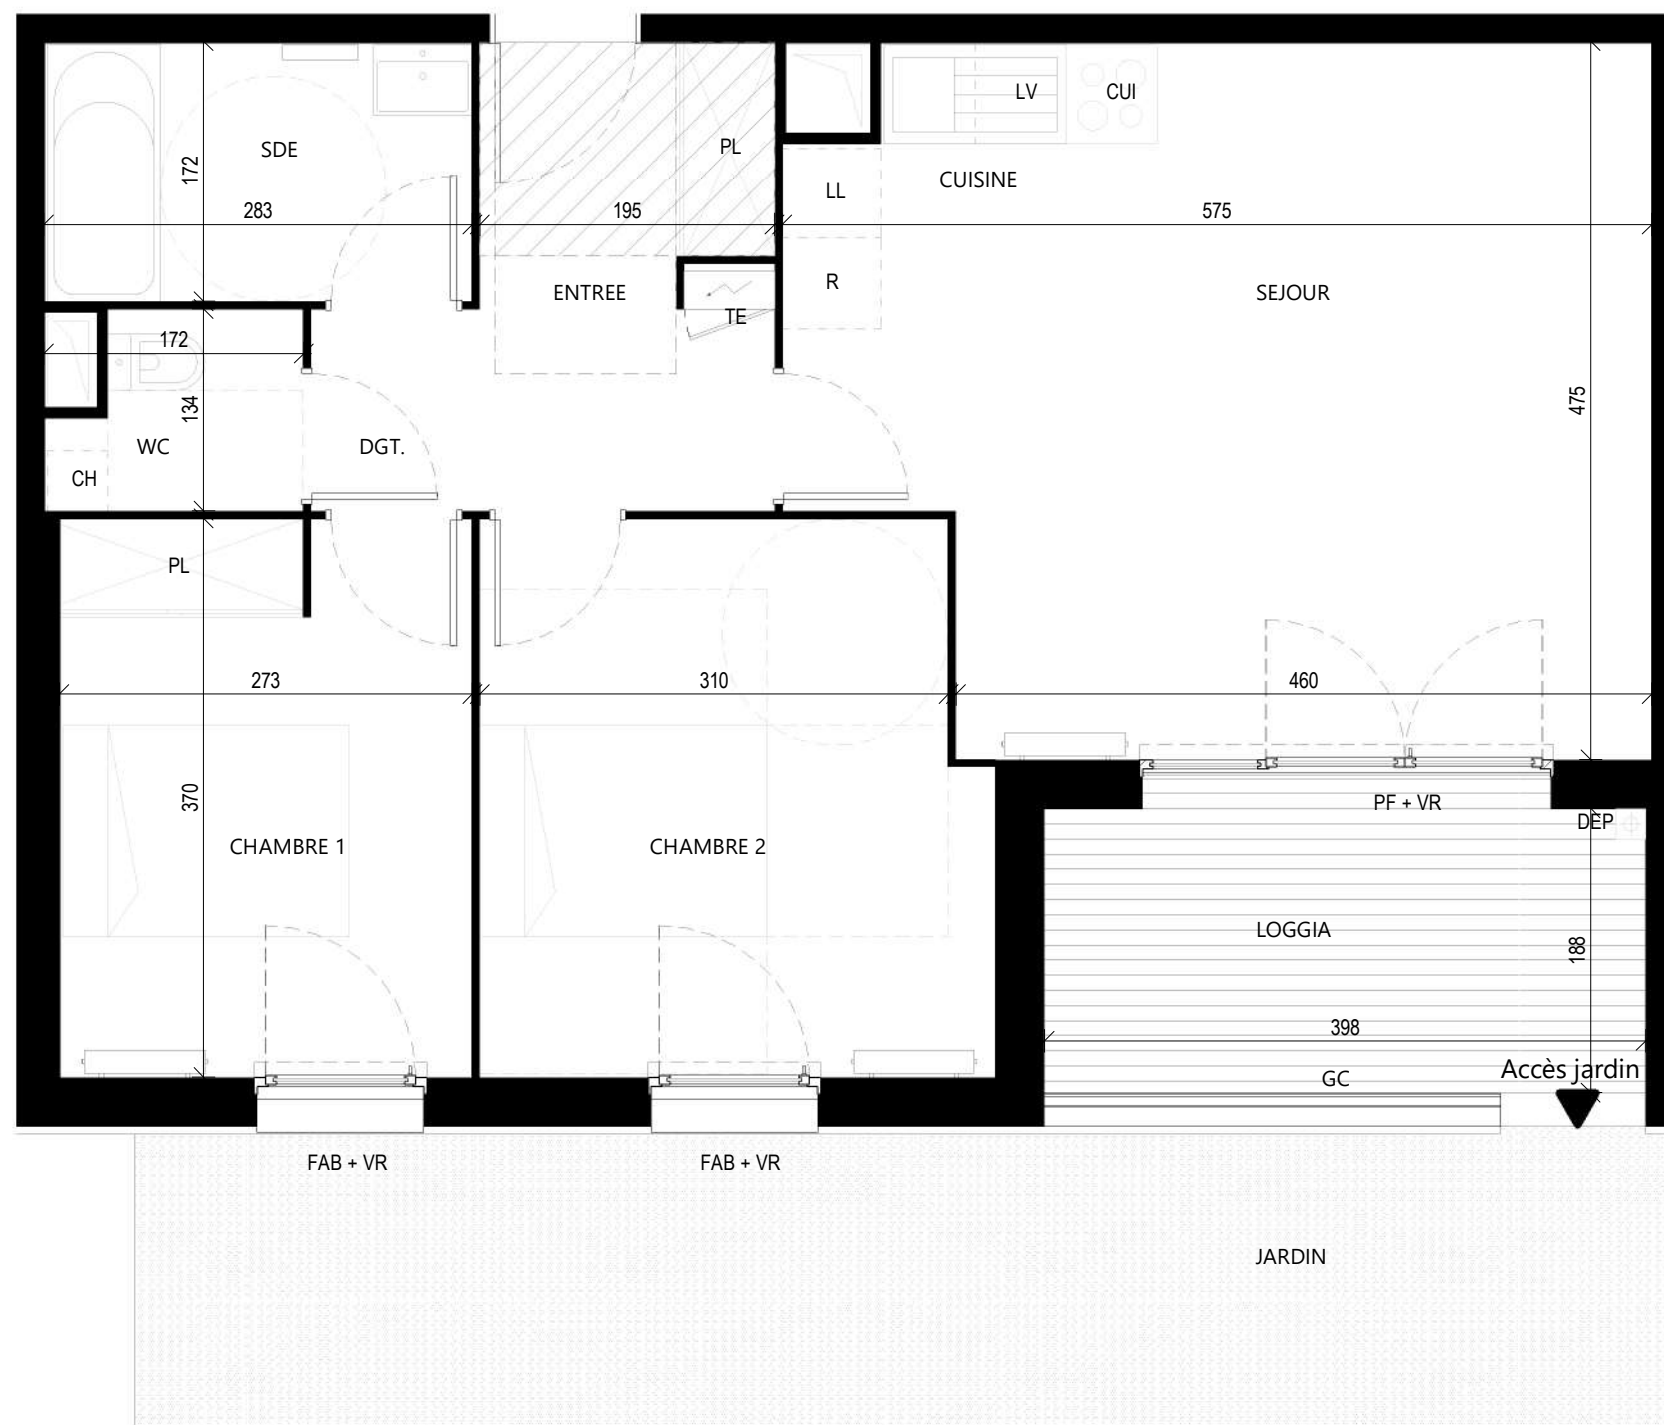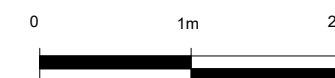

LEGENDE: PF: Porte-Fenêtre / F: Fenêtre / FAB: Fenêtre Allège base / FAV: Fenêtre Allège vitrée / VR: Volet roulant / GC: Garde-corps / TE: Tableau électrique / PL: Placard / CUI: Cuisson / R: Réfrigérateur / LL: Lave-linge / LV: Lave-vaisselle / CH: Chaudière / DEP: Descente d'eau pluviale / Niveau: (0.20) / HSP: Hauteur sous plafond / Soffites, faux plafonds: [hatched] / Grille de soufflage sur soffites: [arrow symbol] / Grille de reprise: [grid symbol] / Trappe en plafond: [square symbol] / Retombée de poutre: [line symbol] / Cloison démontable: [dashed line symbol] / Gaine technique: [rectangle symbol]

NOTA: Des modifications sont susceptibles d'être apportées à ce plan en fonction des nécessités techniques de la réalisation, tant en ce qui concerne les dimensions libres que l'équipement. Les surfaces indiquées sont approximatives. Les retombées, soffites, faux-plafonds, canalisations, ballon d'eau chaude, ainsi que l'emplacement des équipements sont figurés à titre indicatif. La surface des placards ou des dressing est incluse dans celle des pièces attenantes.