


**PIERRE
DE SEINE**

Groupe *Odyssée* Immobilier

107 Allé François Mitterrand
76100 ROUEN

02 35 02 75 33
contact@pierredeseine.fr

Plan de repérage appartement P-608

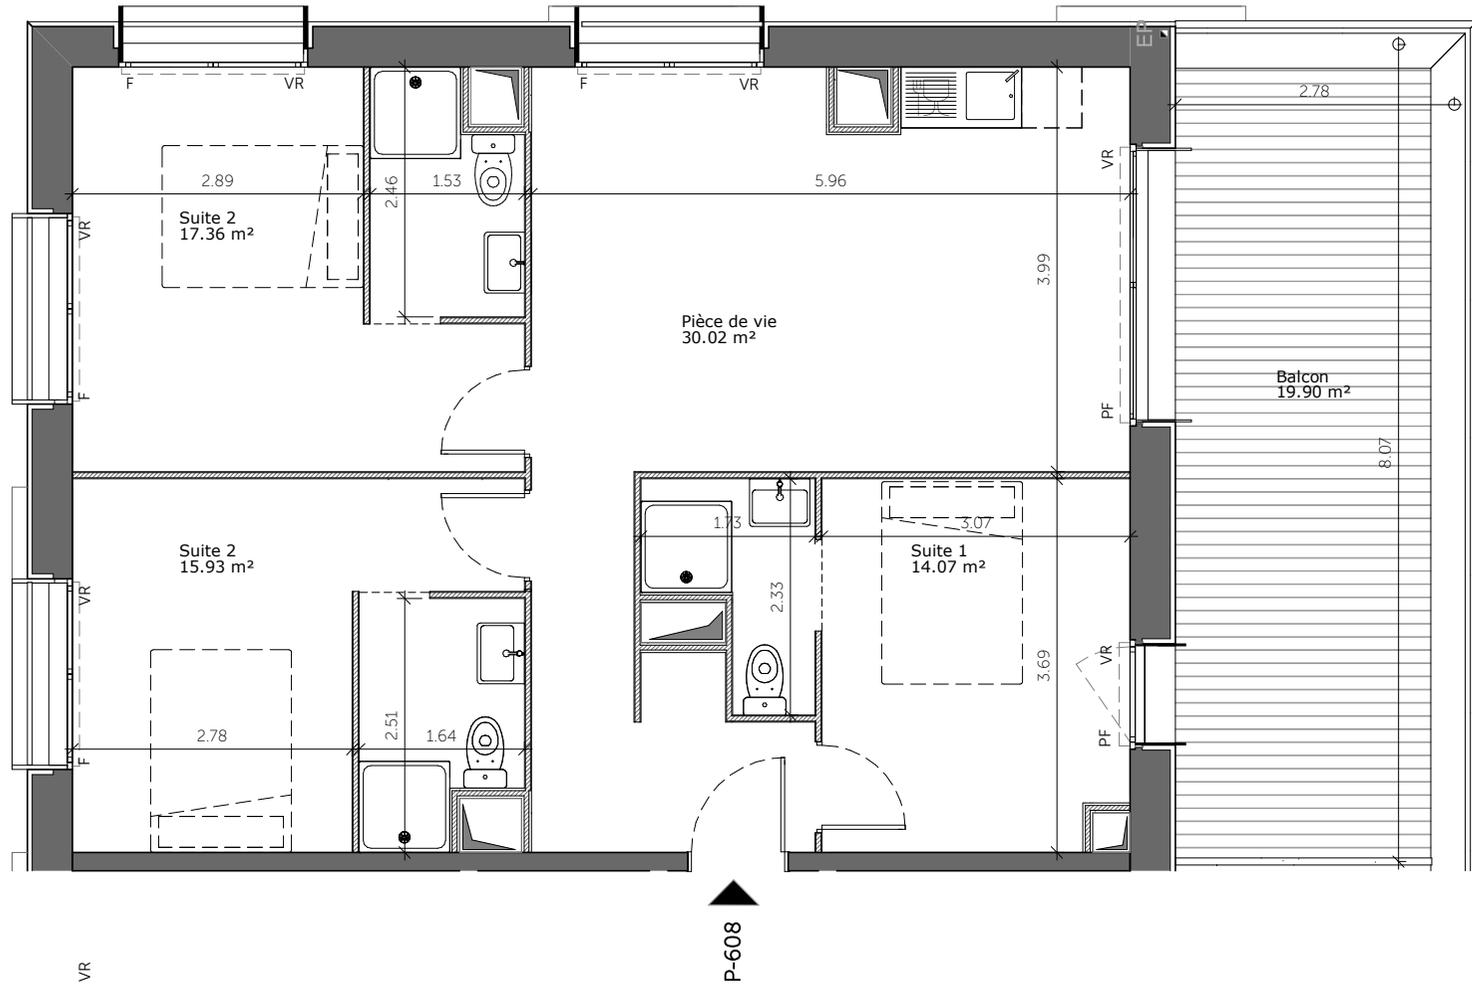

Ce plan est susceptible d'être légèrement modifié en fonction des nécessités techniques de la réalisation en ce qui concerne les dimensions libres et les équipements. Les retombées, soffites, canalisations, et radiateurs ne sont pas figurés.



**Logement T4
n° P-608**

Tableau des surfaces

Pièces	Surface habitable
Pièce de vie	30.02 m ²
Suite 1	14.07 m ²
Suite 2	15.93 m ²
Suite 2	17.36 m ²
	77.38 m²
Balcon	19.90 m²

Plan de commercialisation - Indice 1

Date : 06.10.21