
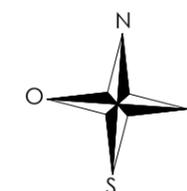


# Villa 17

Rue de Chelles  
77 360 - Vaires-sur-Marne

**2 pièces, A009**  
Rez-de-chaussée

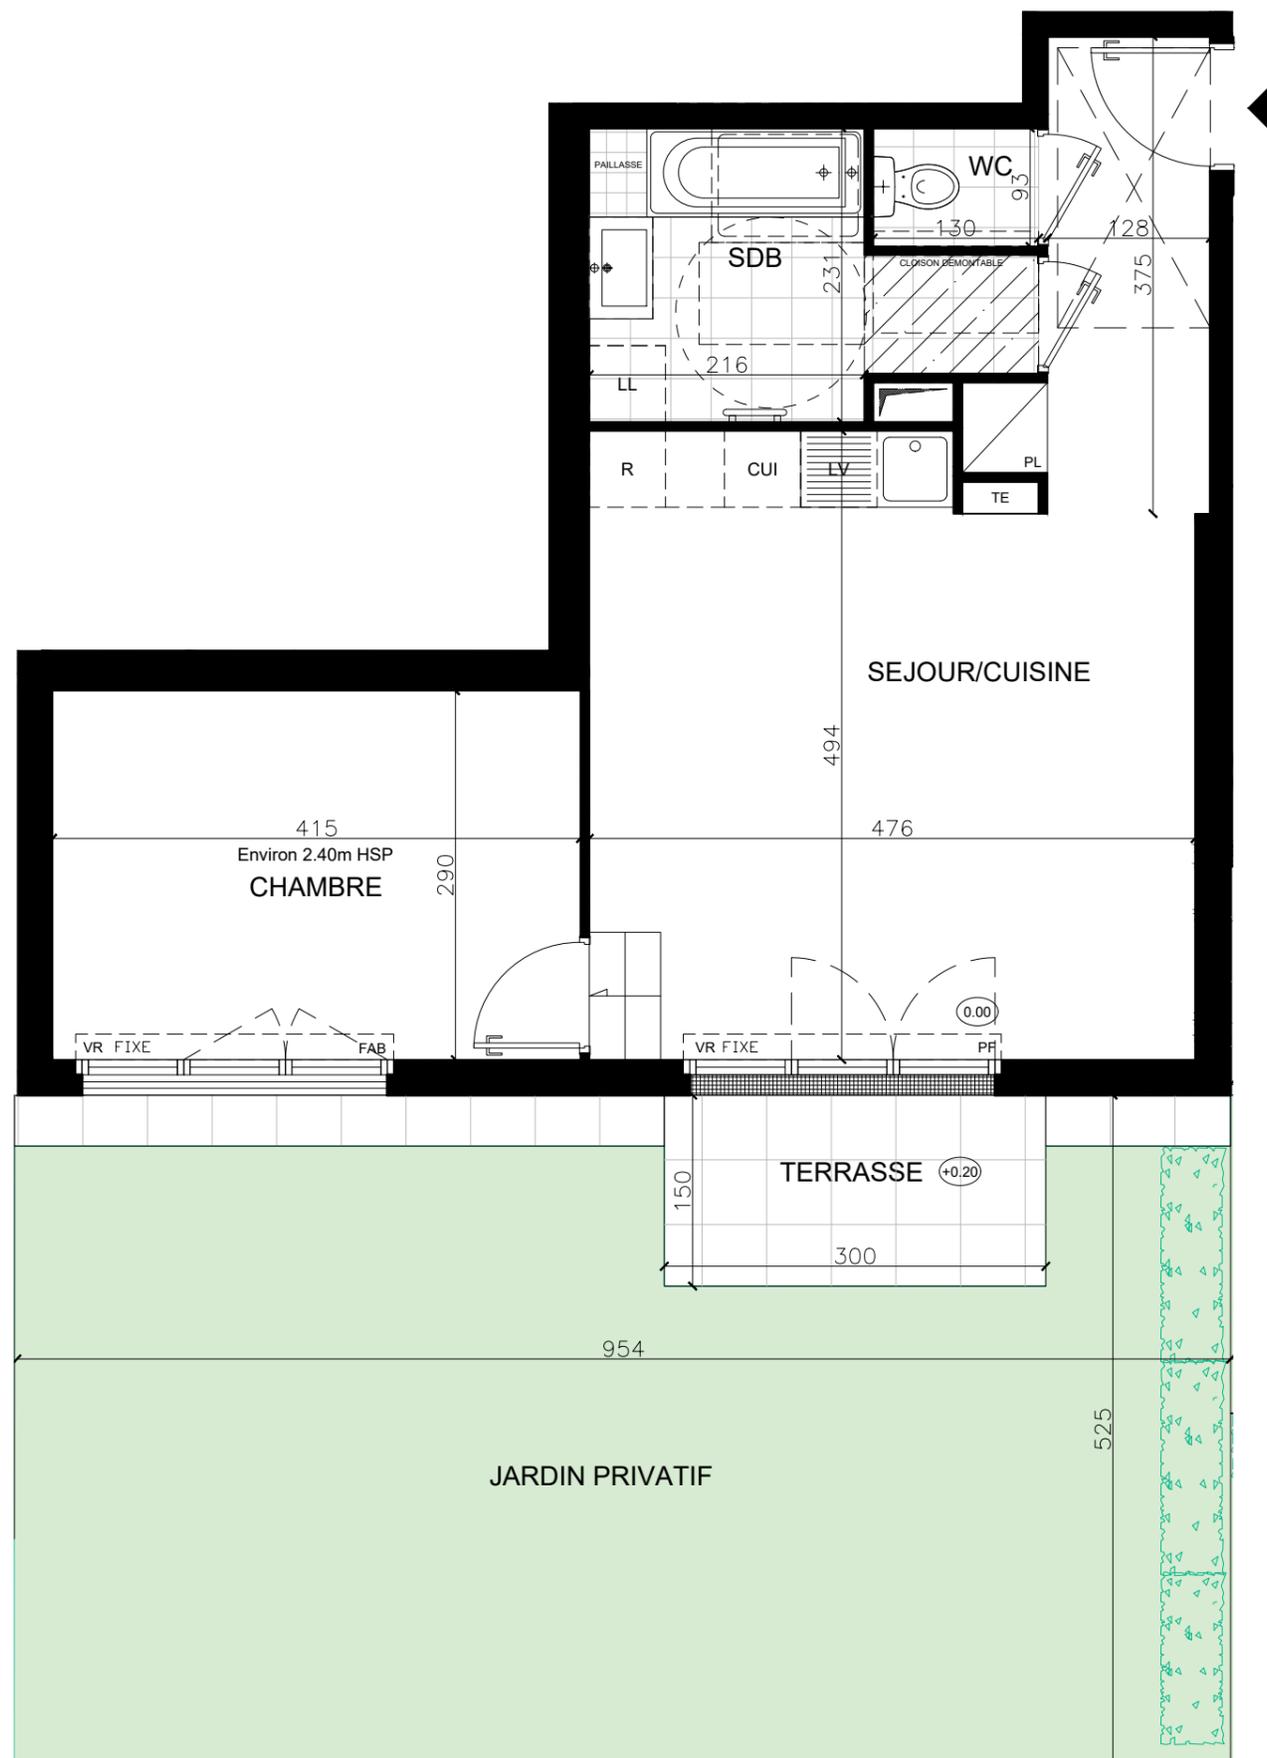

Environ 2.85m HSP

LEGENDE: PF: Porte Fenêtre / F: Fenêtre / FAB: Fenêtre Allège Basse / VR: Volet Roulant / TE: Tableau Electrique / PL: Placard / CUI: Cuisson / R: Réfrigérateur / LL: Lave Linge / LV: Lave Vaisselle / Soffite, faux plafond : / Pelouse : / Niveau (0.15)

**NOTA:** Des modifications sont susceptibles d'être apportées à ce plan en fonction des nécessités techniques de la réalisation, tant en ce qui concerne les dimensions libres et les côtes altimétriques que l'équipement. Les surfaces indiquées sont approximatives. Les retombées, soffites, faux plafonds, canalisations, ballon d'eau chaude, ainsi que l'emplacement des équipements sont figurés à titre indicatif / La surface des placards ou des dressing est incluse dans celle des pièces attenantes

surfaces habitables

Réception dont:		27.57m <sup>2</sup>
Entrée+PL	- 5.28m <sup>2</sup>	
Séjour/Cuisine	- 22.29m <sup>2</sup>	
Chambre		12.03m <sup>2</sup>
Salle de Bains		6.27m <sup>2</sup>
Wc		1.21m <sup>2</sup>

**TOTAL 47.08m<sup>2</sup>**

Terrasse	4.50m <sup>2</sup>
Jardin	43m <sup>2</sup>

