
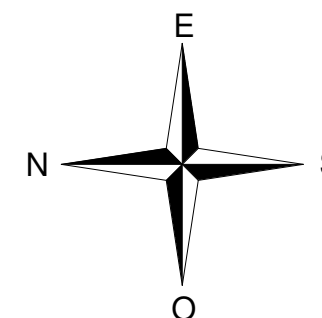
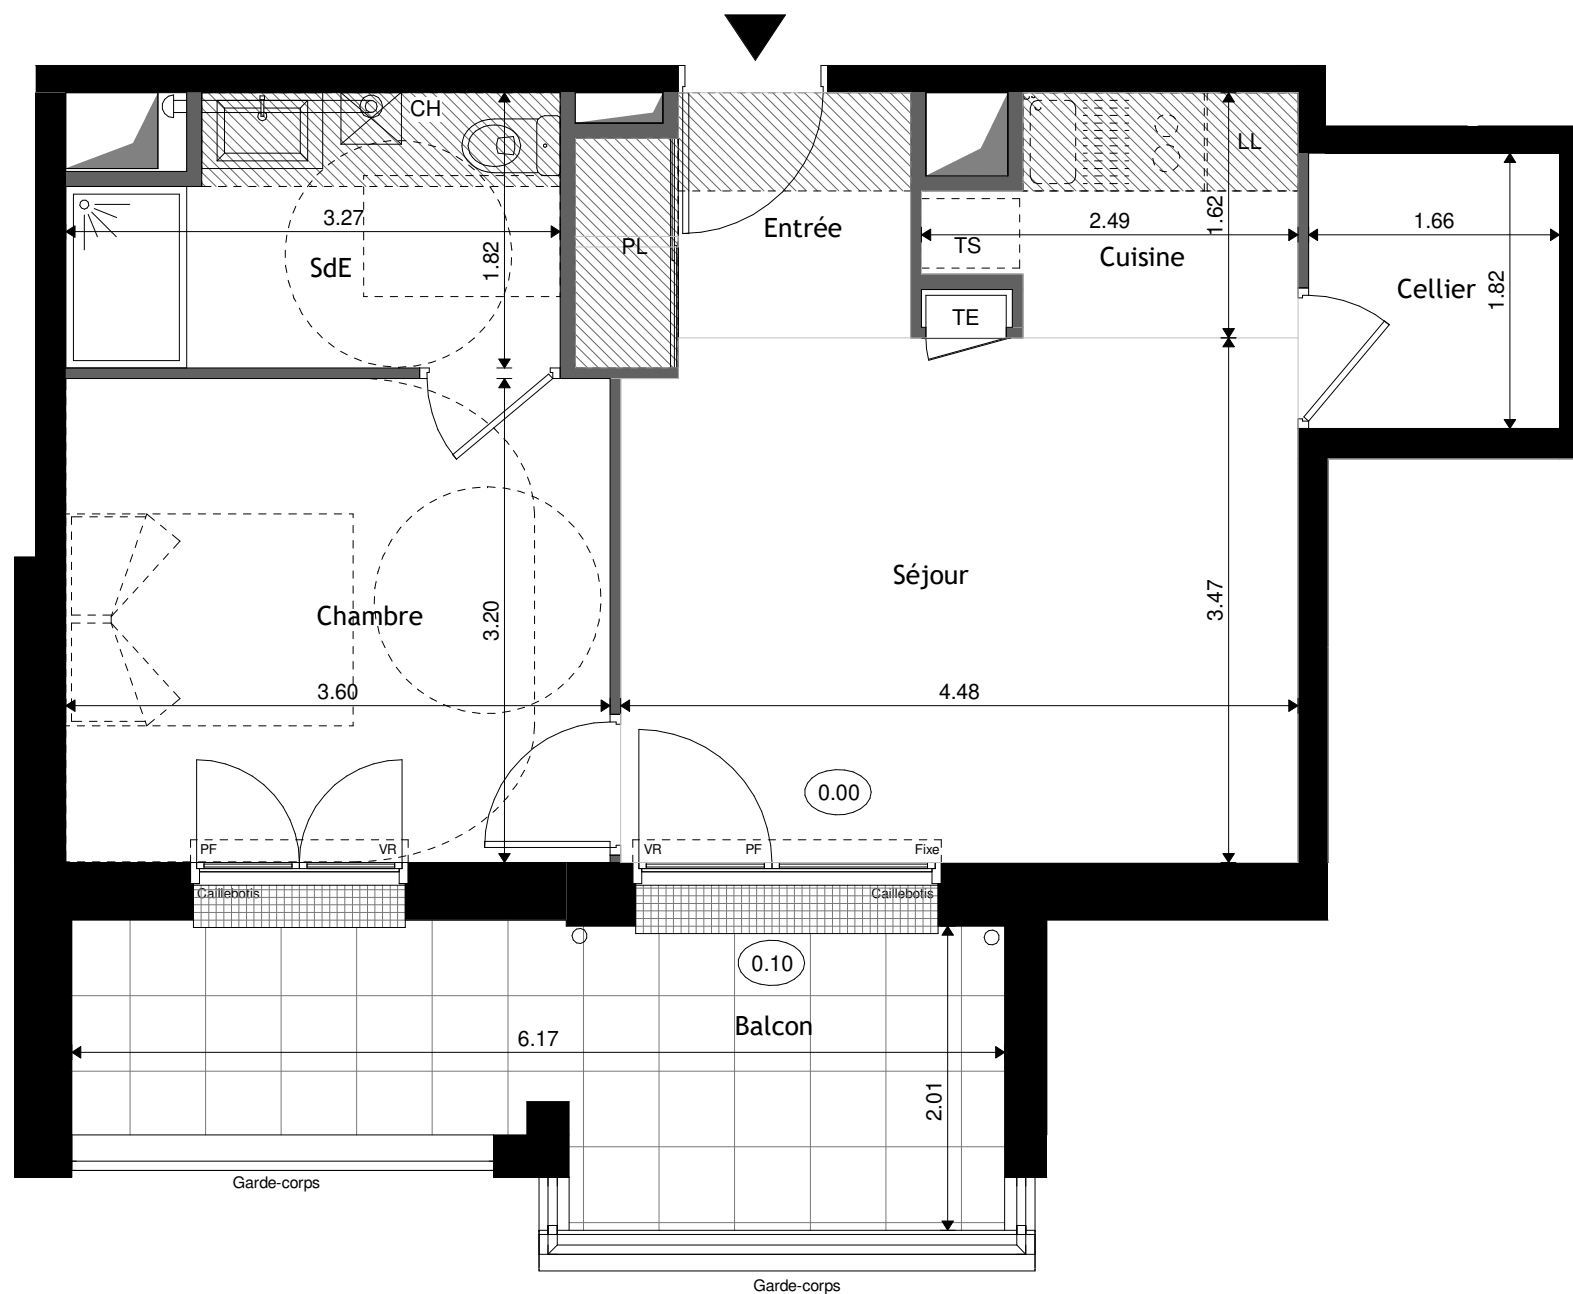


PARC ROYAL

Rue Charles Barrier
37540 Saint Cyr sur Loire

2 pièces, H25
Bâtiment A3, 2ème étage

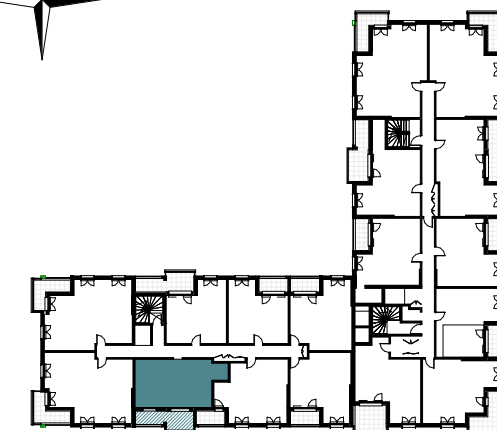

surfaces habitables

Réception dont :		22.29 m ²
Entrée	3.48 m ²	
Séjour	15.44 m ²	
Cuisine	3.32 m ²	
Chambre		11.52 m ²
SdE		5.39 m ²
Cellier		3.02 m ²

TOTAL 42.22 m²

Balcon 10.48 m²



LEGENDE: PF: Porte Fenêtre / F: Fenêtre / FAB: Fenêtre Allège Basse / VR: Volet Roulant / TE: Tableau Electrique / PL: Placard / C: Cuisson / Fr: Réfrigérateur / LL: Lave Linge / LV: Lave Vaisselle / TS: Tri sélectif / BEC: Ballon d'Eau Chaude / Soffite, faux plafond (Ht 220): / Niveau 0.00
CH: Chaudière / Cloison démontable:

Nota: Des modifications sont susceptibles d'être apportées à ce plan en fonction des nécessités techniques de la réalisation, tant en ce qui concerne les dimensions libres que l'équipement. Les surfaces indiquées sont approximatives. Les retombées, soffites, faux plafonds, canalisations, ballon d'eau chaude, ainsi que l'emplacement des équipements sont figurés à titre indicatif / La surface des placards ou des dressings est incluse dans celle des pièces attenantes.