
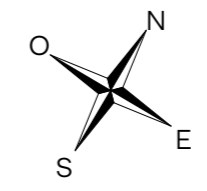
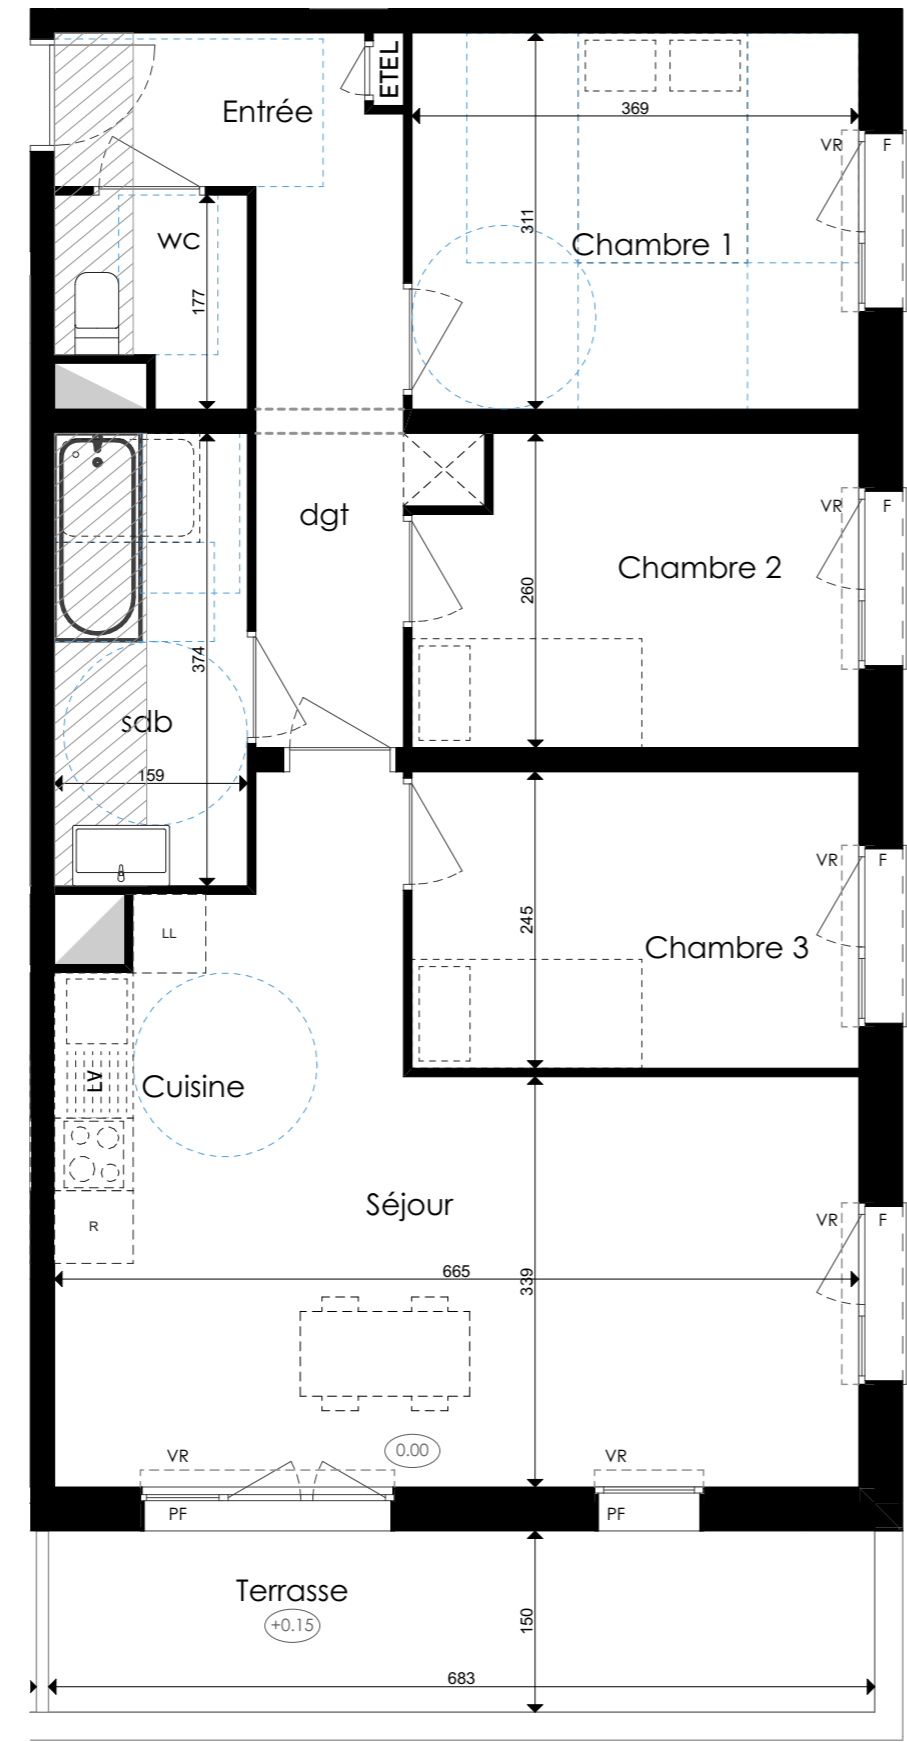


# Les Jardins d'Arc

Lot 2L4A - Zac Intercampus  
80000 - Amiens

**4 pièces, A203**  
Bâtiment A, 2ème étage

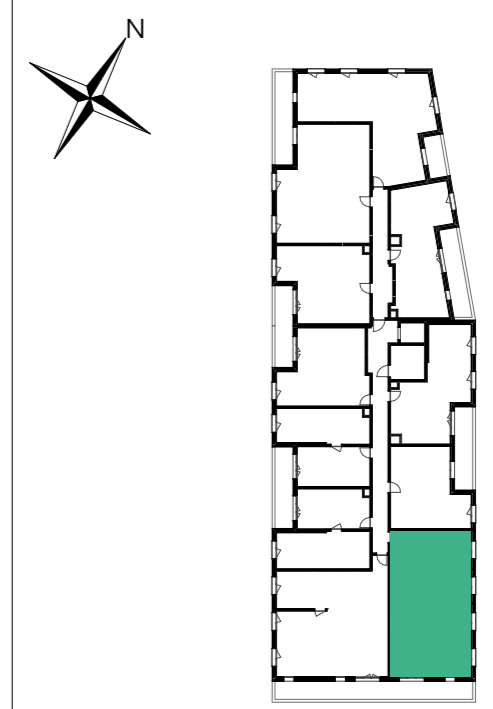

surfaces habitables (m²)

Cuisine	3,39
dgt	6,06
Entrée	3,45
Séjour	24,31
<b>Total Réception :</b>	<b>37,21 m²</b>
Chambre 1	11,48
Chambre 2	9,14
Chambre 3	9,05
sdb	5,96
wc	2,45

**TOTAL 75,29 m²**

Terrasse 10,24

LEGENDE : PF: Porte Fenêtre / F: Fenêtre / VR: Volet Roulant / ETEL: Elément Technique Electrique du Logement / PL: Placard / R: Réfrigérateur / LL: Lave Linge / LV: Lave Vaisselle / Soffite, faux plafond : / Niveau (+0.15)

NOTA: Des modifications sont susceptibles d'être apportées à ce plan en fonction des nécessités techniques de la réalisation, tant en ce qui concerne les dimensions libres que l'équipement. Les surfaces indiquées sont approximatives. Les retombées, soffites, faux plafonds, canalisations, ballon d'eau chaude, ainsi que l'emplacement des équipements sont figurés à titre indicatif / La surface des placards ou des dressing est incluse dans celle des pièces attenantes.