


# INSIDE 2


5 Avenue des Pyrénées  
31240 - L'UNION

3 pièces, 05  
Rez de jardin

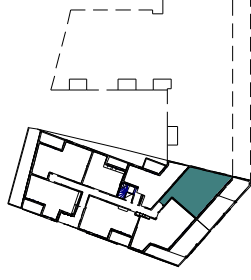

Nom	Surface habitable
SEJOUR / CUISINE	31.4 m <sup>2</sup>
CHAMBRE 1	12.6 m <sup>2</sup>
CHAMBRE 2	10.0 m <sup>2</sup>
SDB	6.9 m <sup>2</sup>
DGT.	4.4 m <sup>2</sup>
RANGEMENT	1.9 m <sup>2</sup>
WC	1.6 m <sup>2</sup>

<b>TOTAL</b>	<b>68.8m<sup>2</sup></b>
TERRASSE	39.2 m <sup>2</sup>

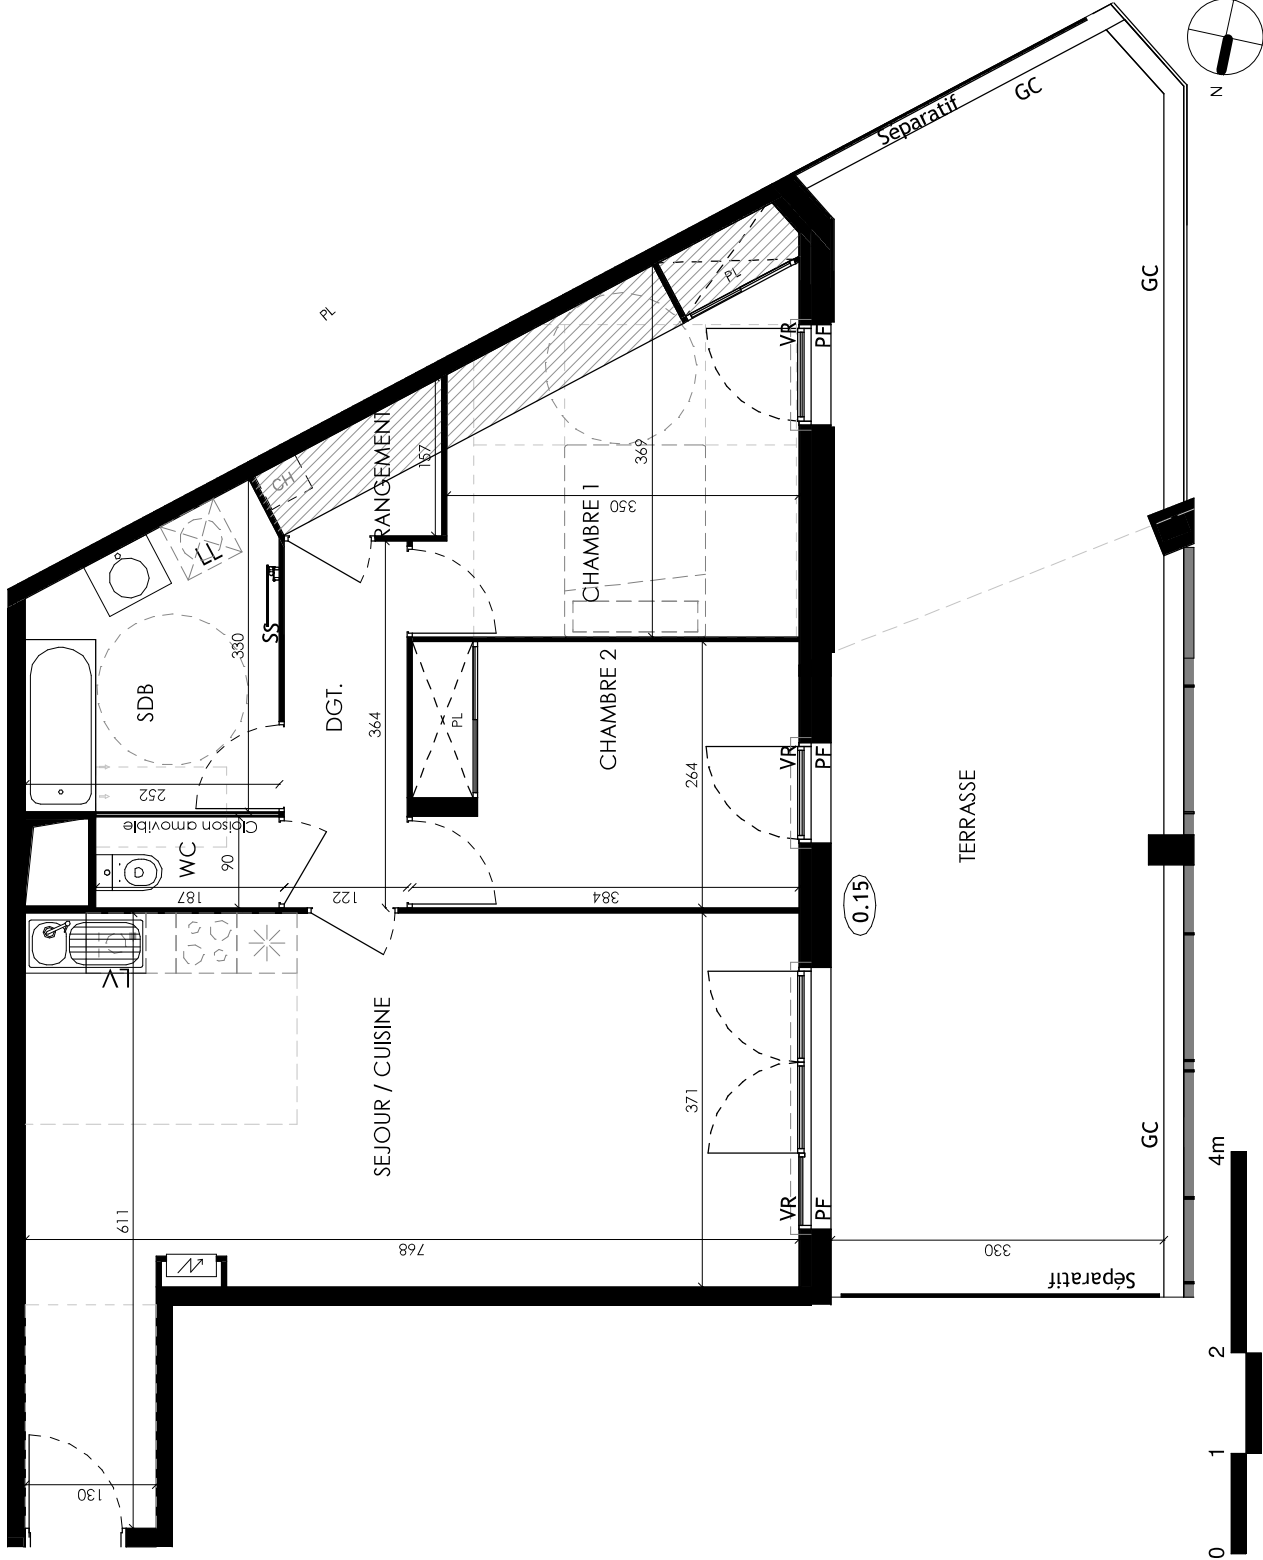

LEGENDE: PF: Porte Fenêtre / F: Fenêtre / FAB: Fenêtre Allège basse / VR: Volet roulant / : Tableaux Électrique / PI: Placard / CUI: Cuisson / \*R: Réfrigérateur / LL: Lave Linge / LV: Lave Vaisselle / CH: Chaudière / Soffite: faux plafond / Niveau  0.15

NOTA: Des modifications sont susceptibles d'être apportées à ce plan en fonction des nécessités techniques de la réalisation, tant en ce qui concerne les dimensions techniques que l'équipement. Les surfaces indiquées sont approximatives. Les retombées, soffites, faux plafonds, canalisations, ballon d'eau chaude, ainsi que l'emplacement des équipements sont figurés à titre indicatif / La surface des placards ou des dressing est incluse dans celle des pièces attenantes.

Juillet 2019

Index 01

LETELLIER ARCHITECTES