


# INSIDE 2

5 Avenue des Pyrénées  
31240 - L'UNION


**3 pièces, 06**  
Rez de jardin

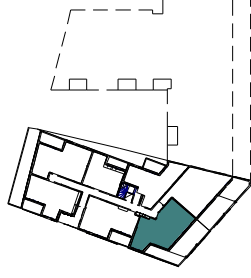


Nom	Surface habitable
SEJOUR / CUISINE	36.4 m <sup>2</sup>
CHAMBRE 1	13.5 m <sup>2</sup>
CHAMBRE 2	10.0 m <sup>2</sup>
SDB	5.0 m <sup>2</sup>
DGT.	2.4 m <sup>2</sup>
WC	1.8 m <sup>2</sup>

<b>TOTAL</b>	<b>69,1 m<sup>2</sup></b>
TERRASSE	39,6 m <sup>2</sup>

Juillet 2019	LETELIER ARCHITECTES
	Indice 01

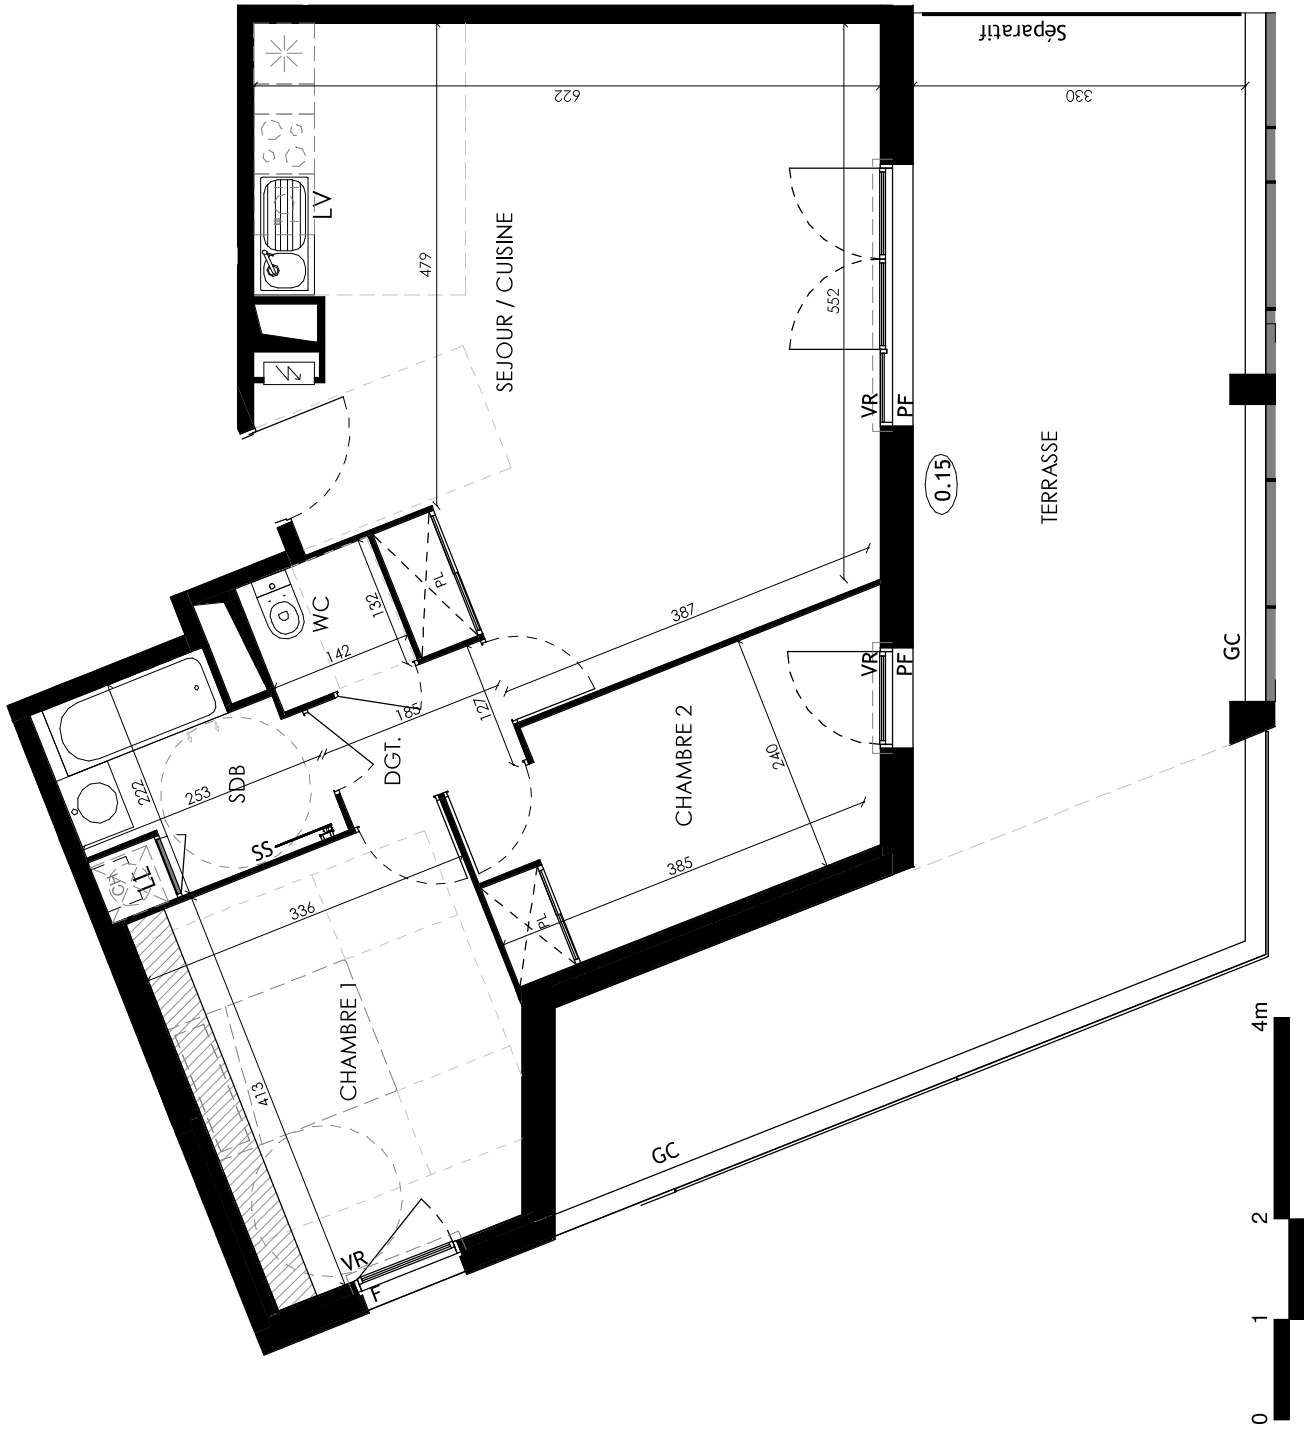

LEGENDE: PF: Porte Fenêtre / F: Fenêtre / FAB: Fenêtre Allège basse / VR: Volet roulant / T: Tableau Electrique / PI: Placard / CUI: Cuisson / \*: Réfrigérateur / LL: Lave Linge / LV: Lave Vaisselle / CH: Chaudière / Soffite: faux plafond / Niveau  0.15

NOTA: Des modifications sont susceptibles d'être apportées à ce plan en fonction des nécessités techniques de la réalisation, tant en ce qui concerne les dimensions livres que l'équipement. Les surfaces indiquées sont approximatives. Les retombées, soffites, faux plafonds, canalisations, ballon d'eau chaude, ainsi que l'emplacement des équipements sont figurés à titre indicatif / La surface des placards ou des dressing est incluse dans celle des pièces attenantes.