
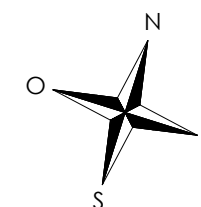
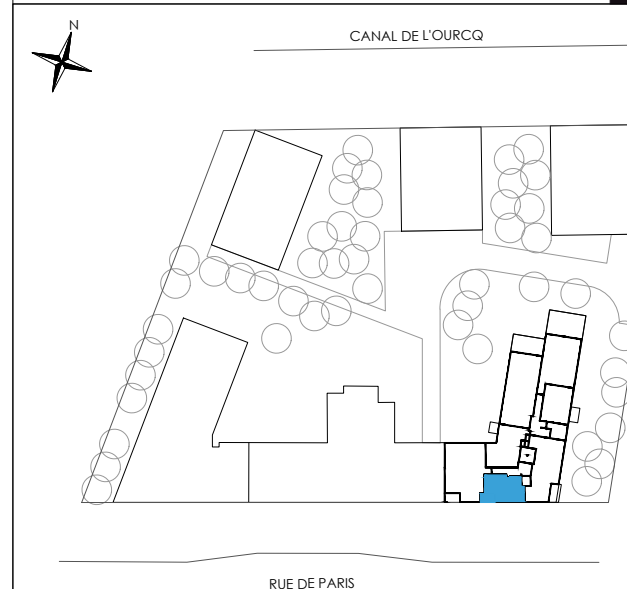


# Les Reflets de l'Ourcq *PROVISOIRE*

ZAC ECOCITE - Lot 11  
145 149 rue de Paris 93000 - BOBIGNY

**1 pièce**, A422  
Bâtiment 4, 2<sup>ème</sup> étage

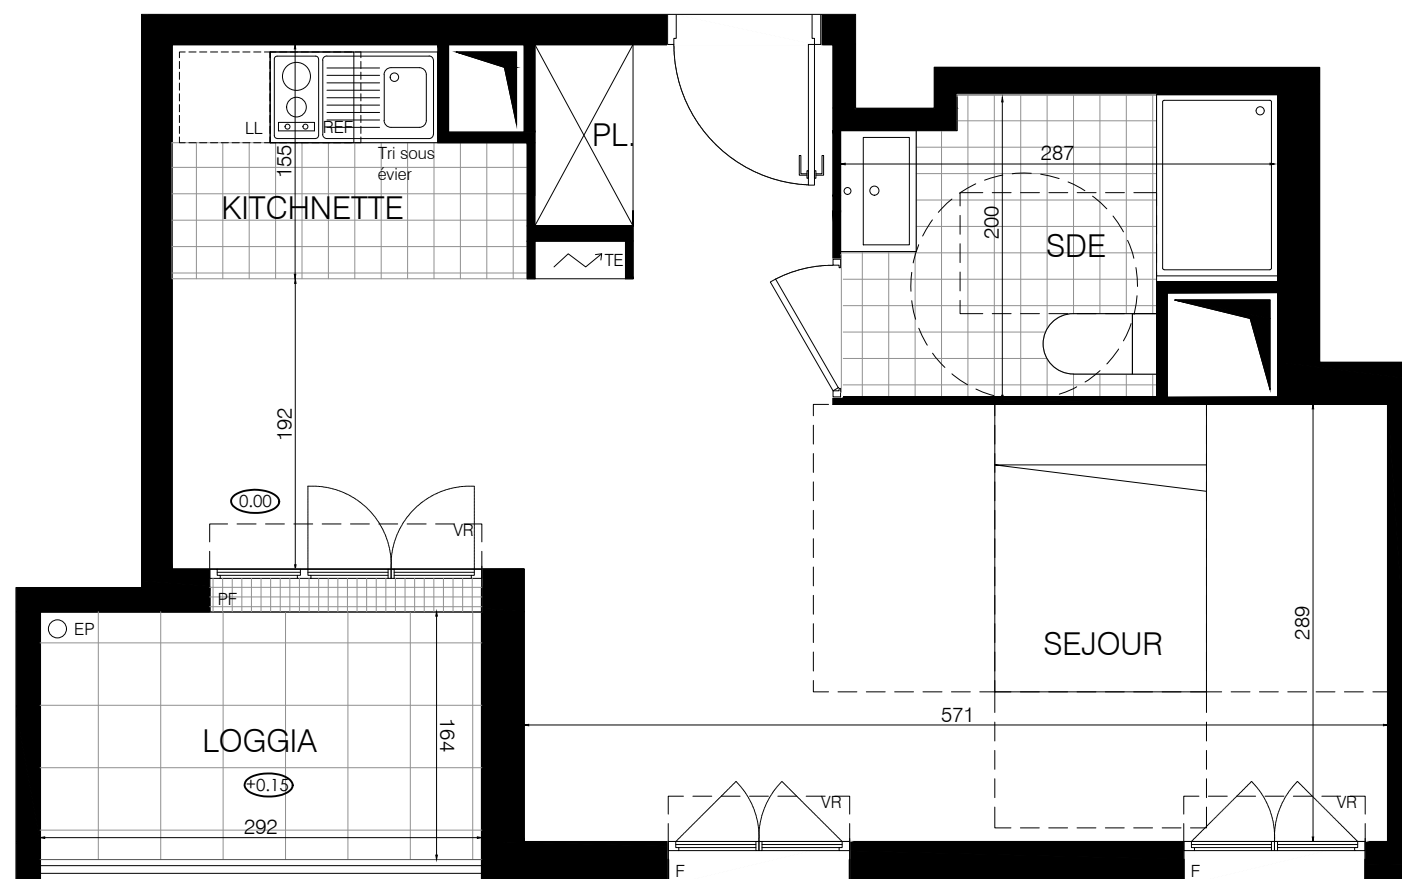

surfaces habitables

Reception dont :		28.80m <sup>2</sup>
Séjour	- 25,50 m <sup>2</sup>	
Kitchenette	- 3,30 m <sup>2</sup>	
Salle d'eau		5,00m <sup>2</sup>

**TOTAL 33.80m<sup>2</sup>**

loggia 4,80m<sup>2</sup>



LEGENDE: PF: Porte Fenêtre / F: Fenêtre / FAB: Fenêtre Allège Basse / VR: Volet Roulant / TE: Tableau Electrique / PL: Placard / CUI: Cuisson / R: Réfrigérateur / LL: Lave Linge / LV: Lave Vaisselle / Soffite, faux plafond : / Niveau

**NOTA:** Des modifications sont susceptibles d'être apportées à ce plan en fonction des nécessités techniques de la réalisation, tant en ce qui concerne les dimensions libres que l'équipement. Les surfaces indiquées sont approximatives. Les retombées, soffites, faux plafonds, canalisations, ballon d'eau chaude, ainsi que l'emplacement des équipements sont figurés à titre indicatif / La surface des placards ou des dressing est incluse dans celle des pièces attenantes