

DOMAINE ADELE

37 rue Victor HUGO
59116 HOUPLINES



MAISON INDIVIDUELLE
C06

PLAN CLIENT

NOMENCLATURE DES PLANS

01 REZ DE JARDIN
02 ETAGE
03 FACADES
04 COUPE

TABLEAU DES SURFACES

SURFACE HABITABLE

REZ DE CHAUSSEE

Réception dont: 30.50m²
Entrée 2.75m²
Séjour 27.75m²

Cuisine 8.69m²
Salle d'Eau 3.59m²
Rangement sous escalier 1.57m²
SAS 2.29m²


ETAGE

Salle de bain 6.50m²
Chambre 3 9.29m²
Chambre 2 11.20m²
Chambre 1 13.95m²
Wc 1.60m²
Dégagement 2.68m²




TOTAL 91.86m²

SURFACE UTILISABLE



Carport 14.55m²
Réserve 5.59m²
Stationnement et accès 23.03m²
Jardin avant 28.89m²
Jardin arrière 41.60m²
Terrasse 6.00m²
TOTAL 119.65m²

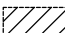LEGENDE : PF : Porte-Fenêtre / F: Fenêtre / FAB: Fenêtre Allège Basse / VR : Volet Roulant / TE: Tableau Electrique / PL : Placard /CUI: Cuisson / R : Réfrigérateur / LL : Lave Linge / LV : Lave Vaisselle / Soffite, Faux-plafond:  / Gaine technique 


NOTA : Des modifications sont susceptibles d'être apportées à ce plan en fonction des nécessités techniques de la réalisation, tant en ce qui concerne les dimensions libres que l'équipement. Les surfaces indiquées sont approximatives. Les retombées, soffites, faux-plafonds, canalisations, ballon d'eau chaude, ainsi que l'emplacement des équipements sont figurés à titre indicatif / La surface des placards ou des dressings est incluse dans celle des pièces attenantes.

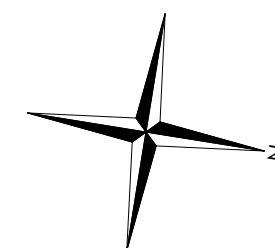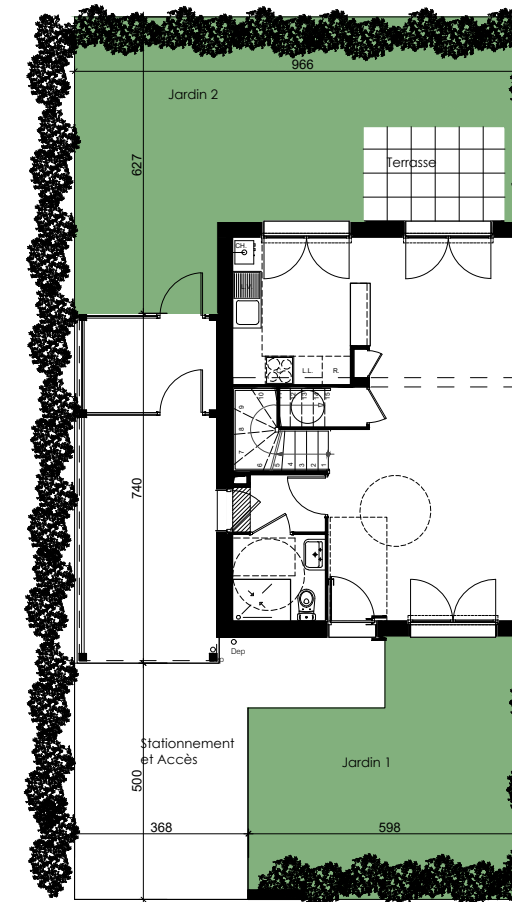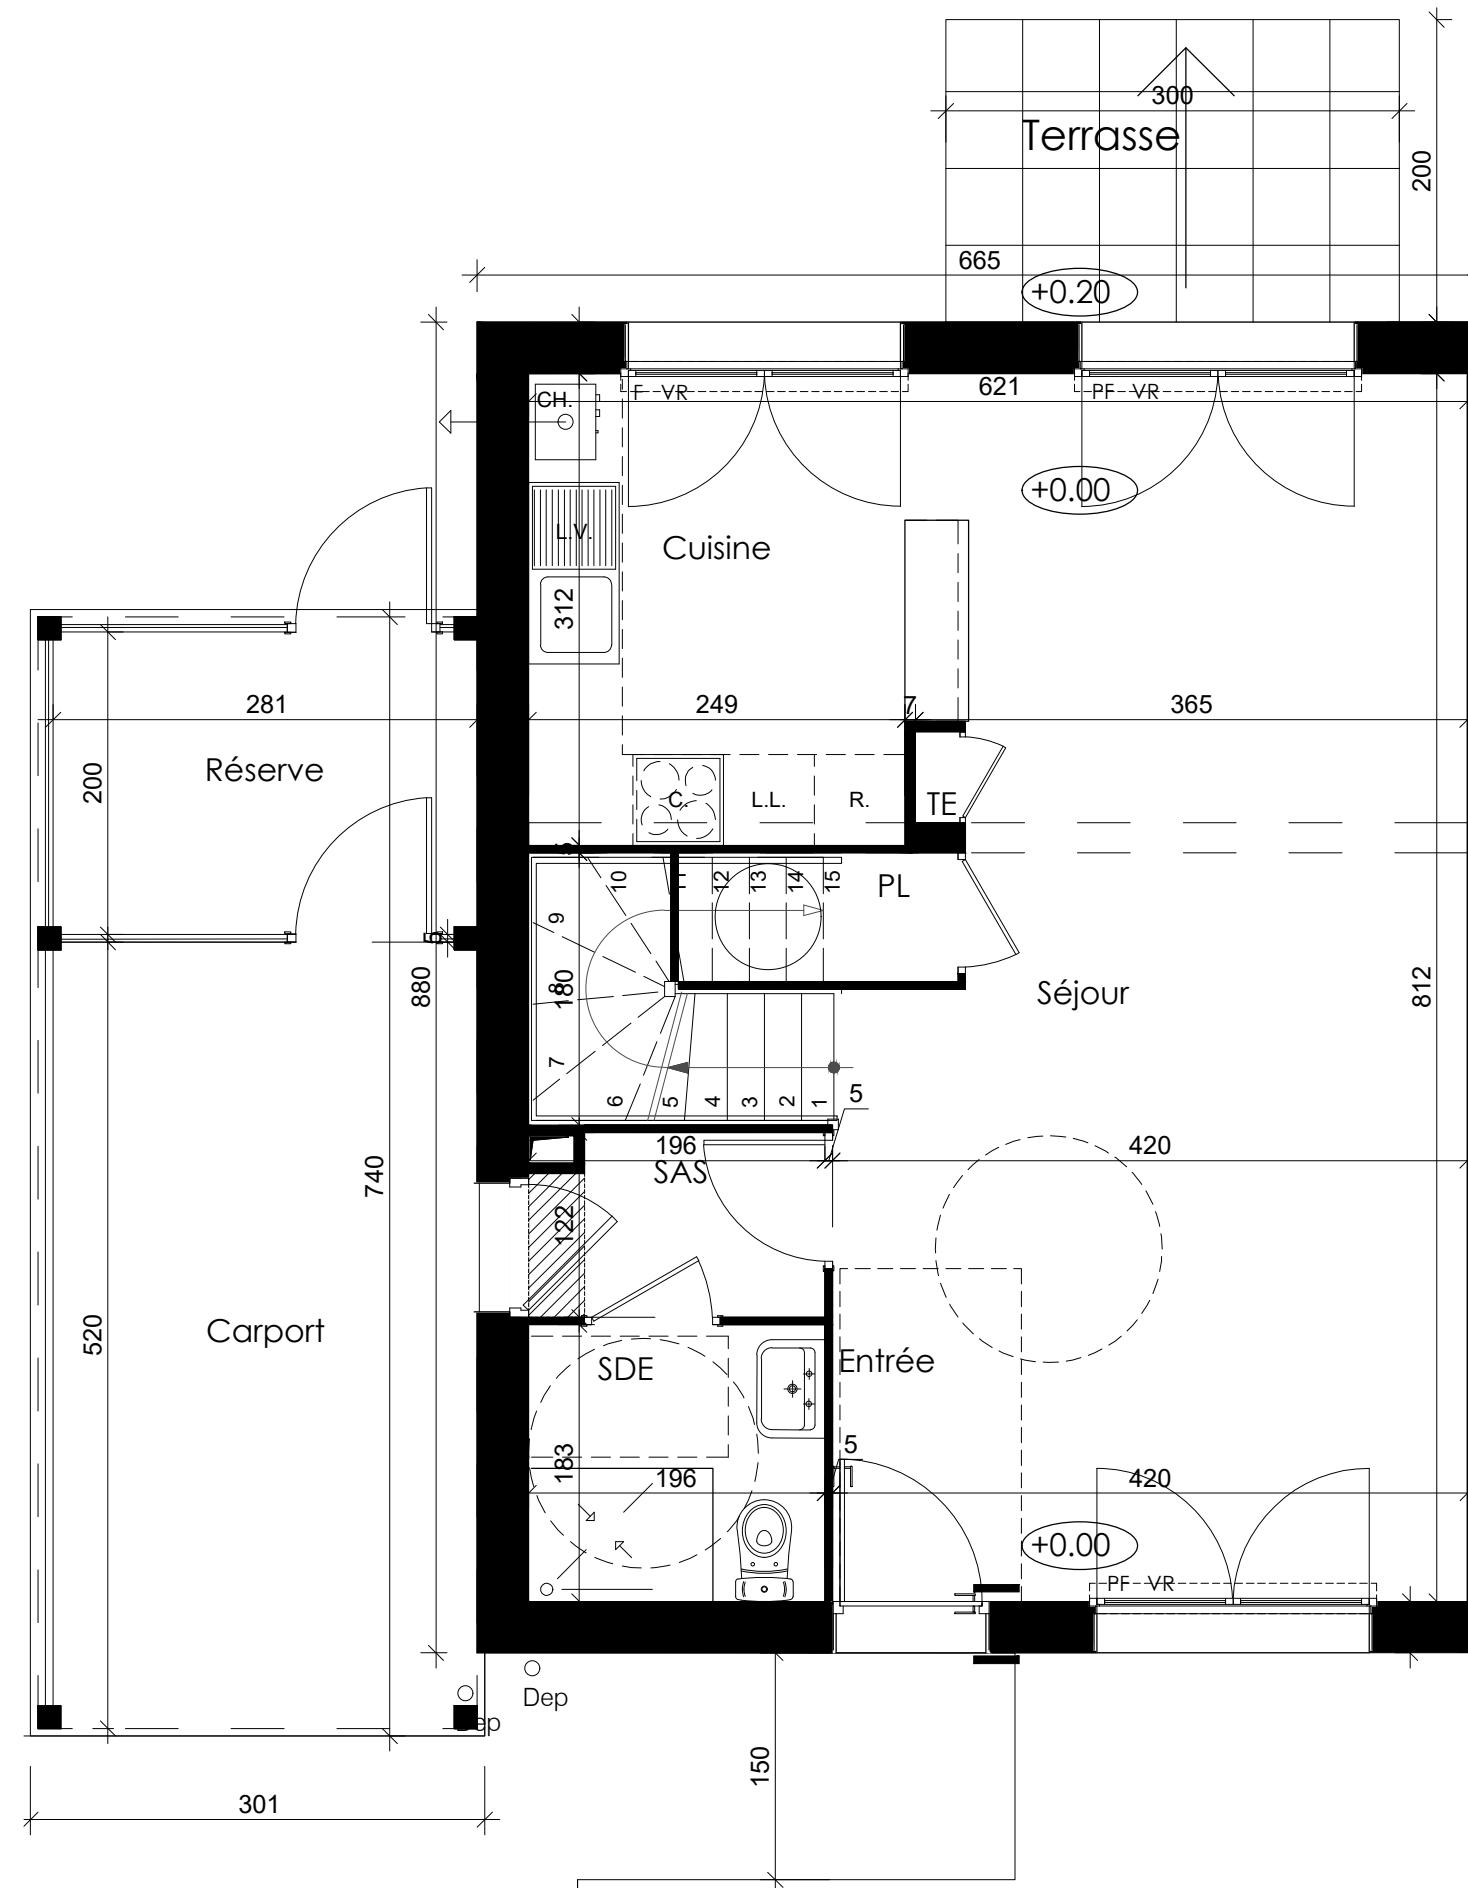


Rez de jardin	1/50
CO6	
MAISON INDIVIDUELLE	01

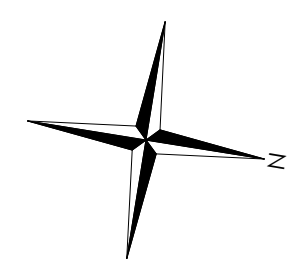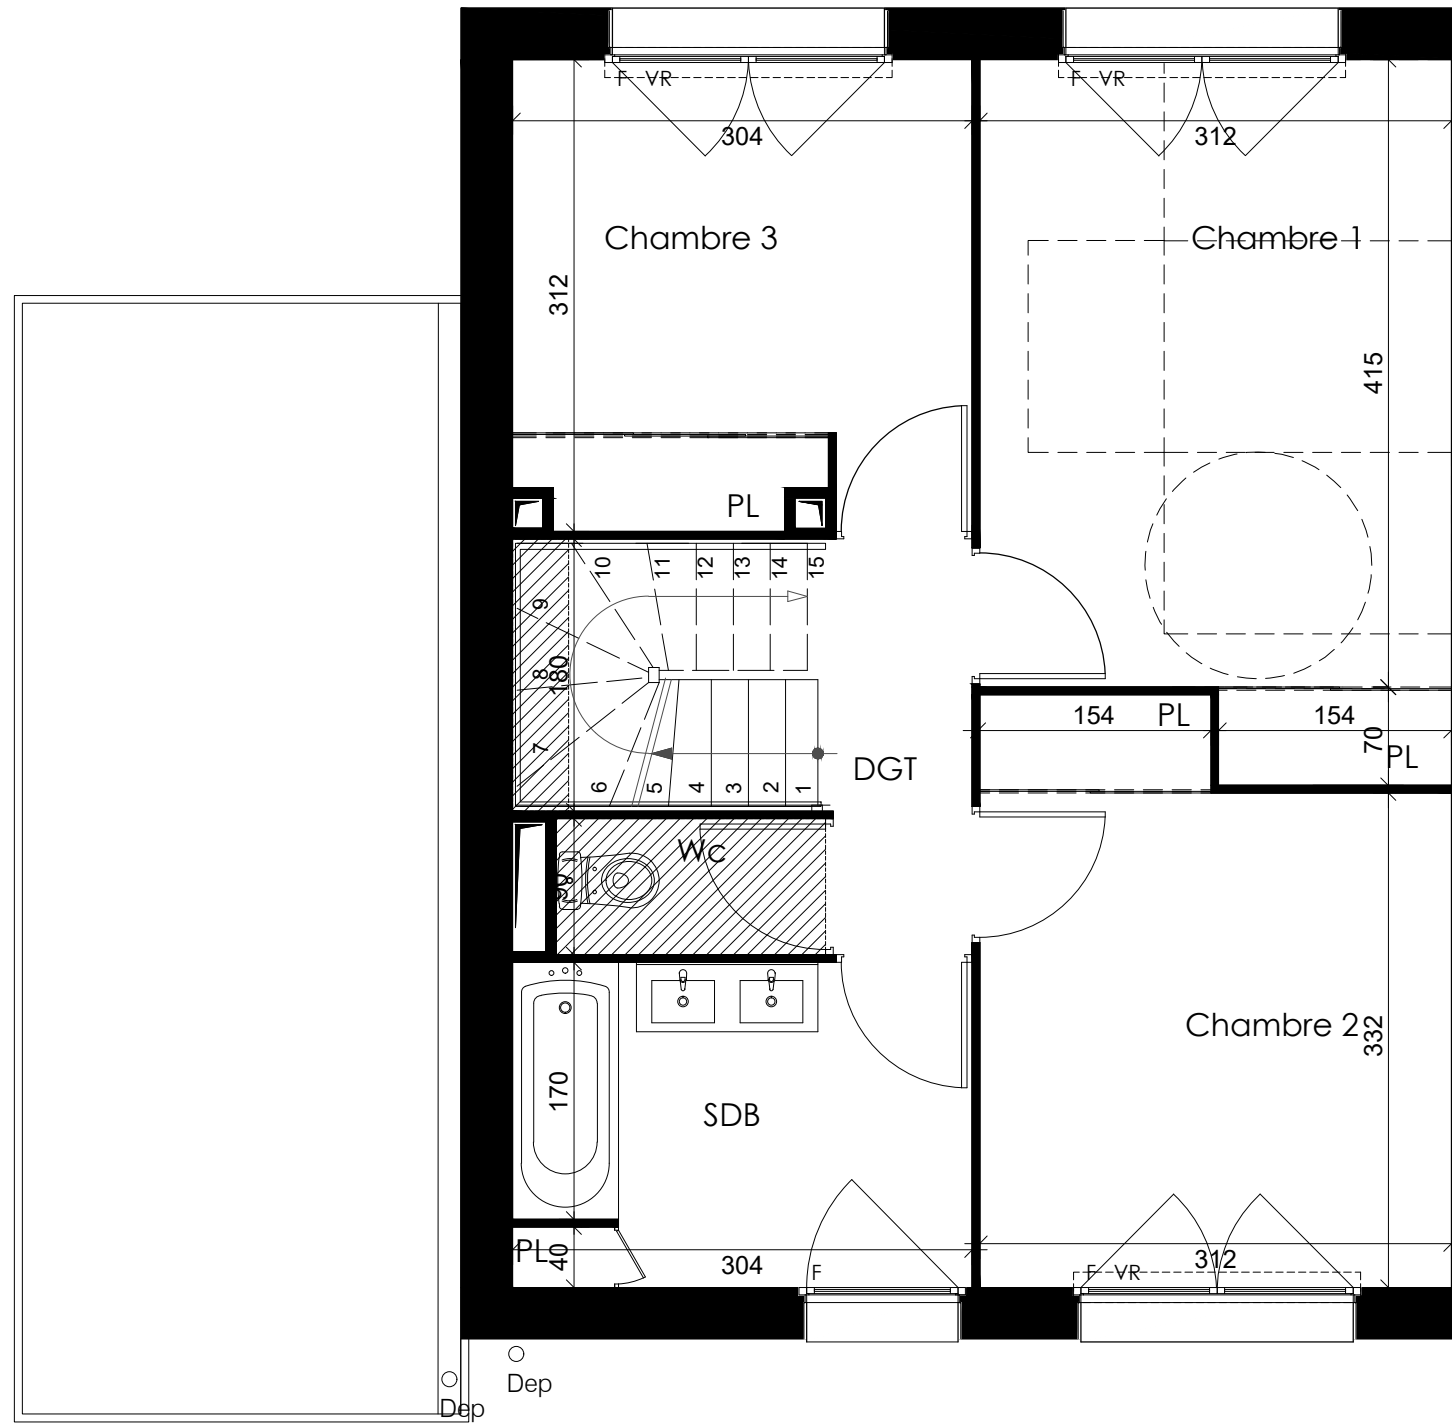


ETAGE	1/50
CO6	
MAISON INDIVIDUELLE	02

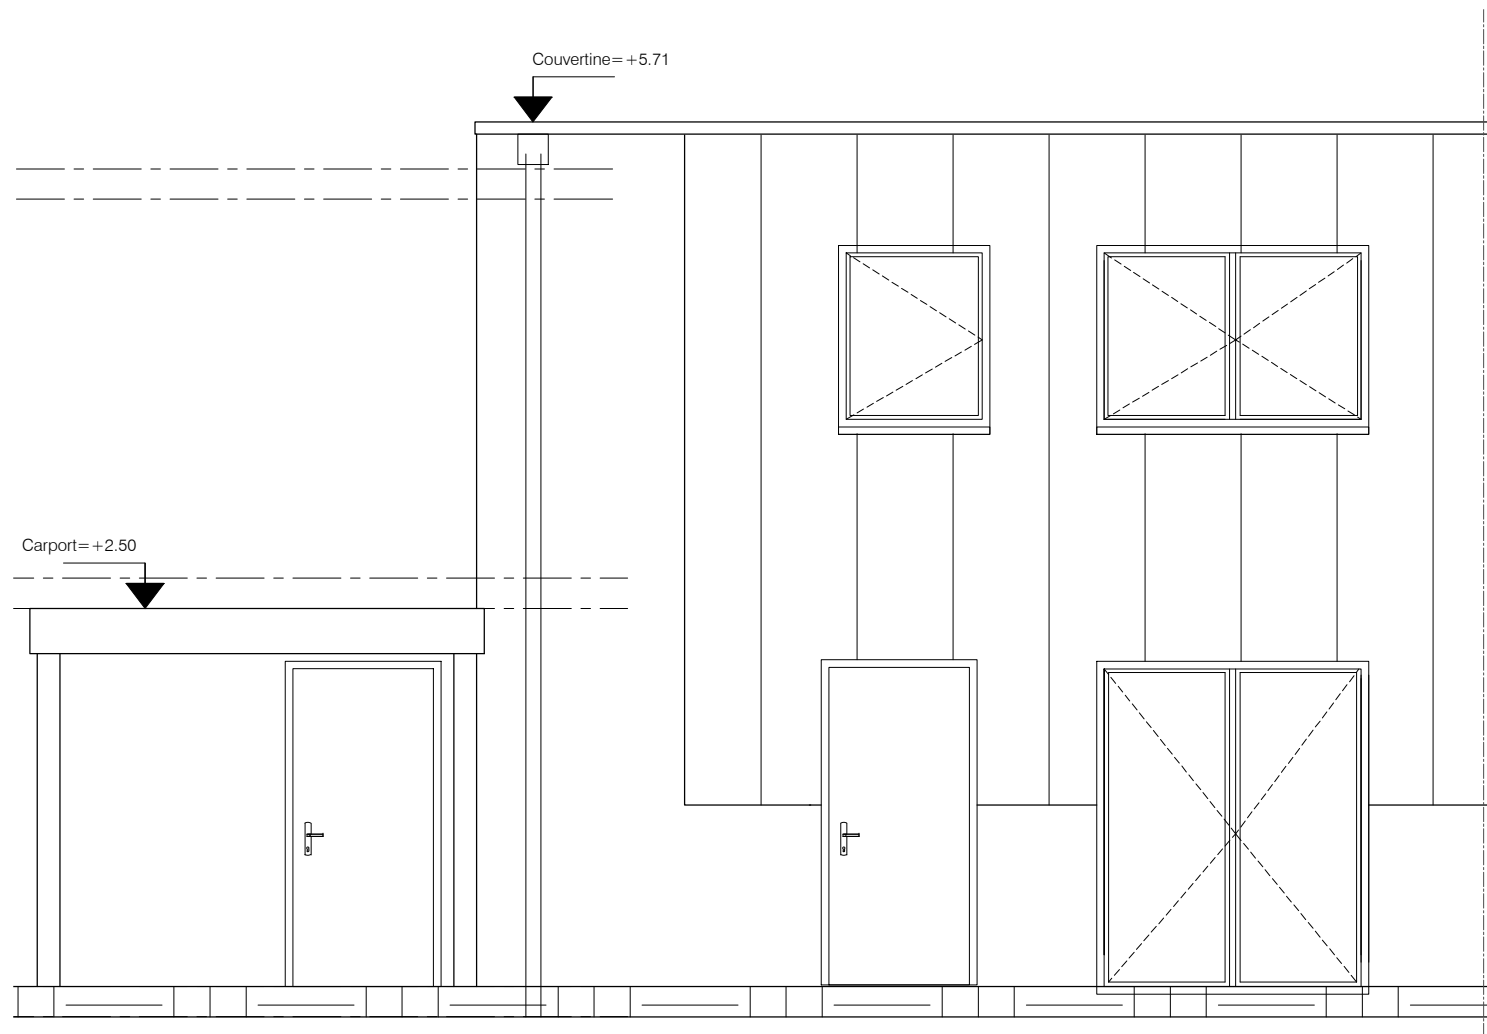

Façade AVANT

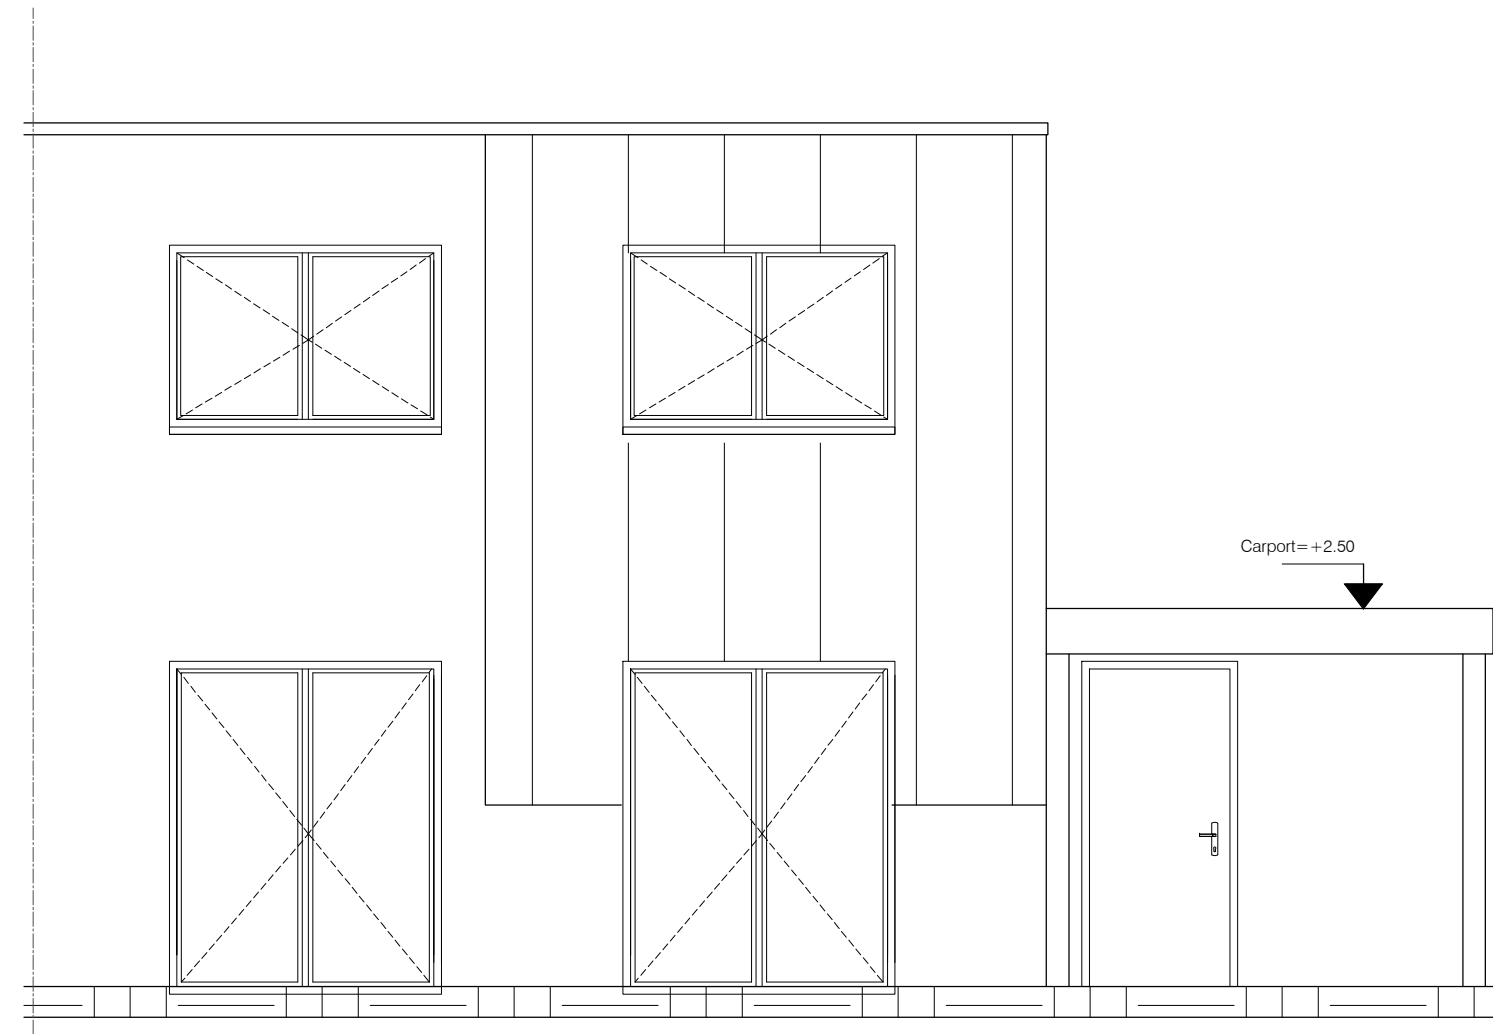


Façade ARRIERE

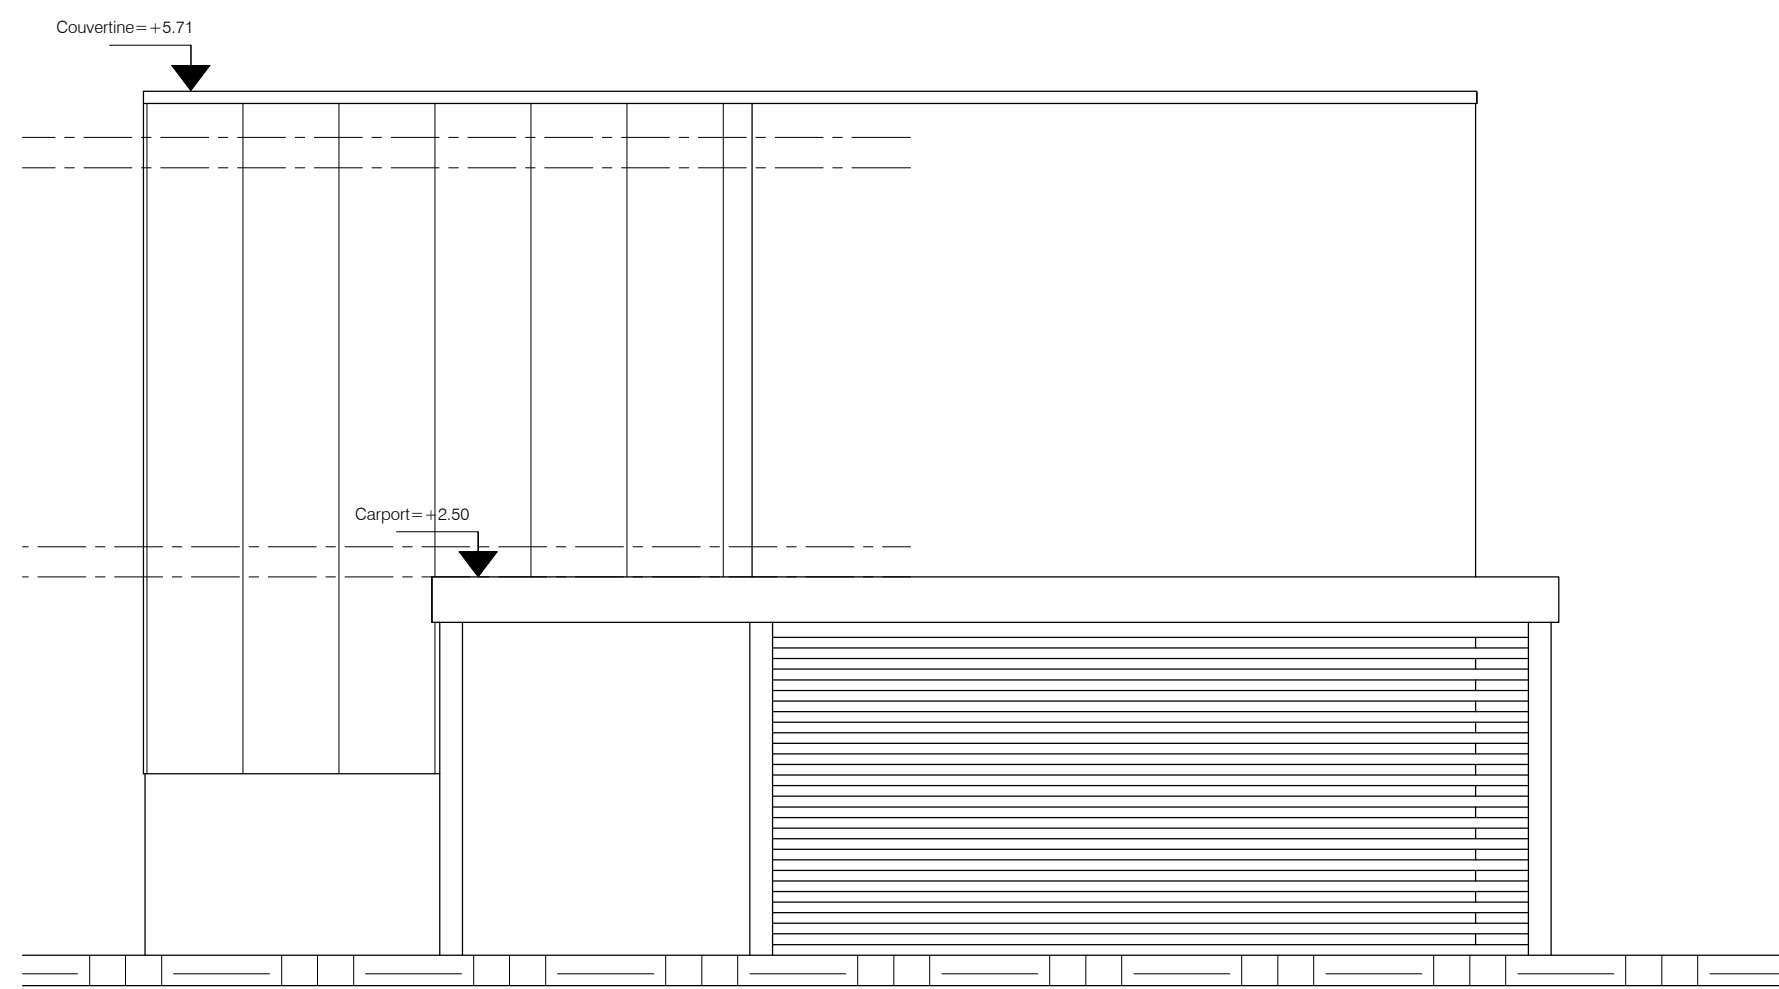

Pignon



FACADES - PIGNONS	1/100
CO6	
MAISON INDIVIDUELLE	03

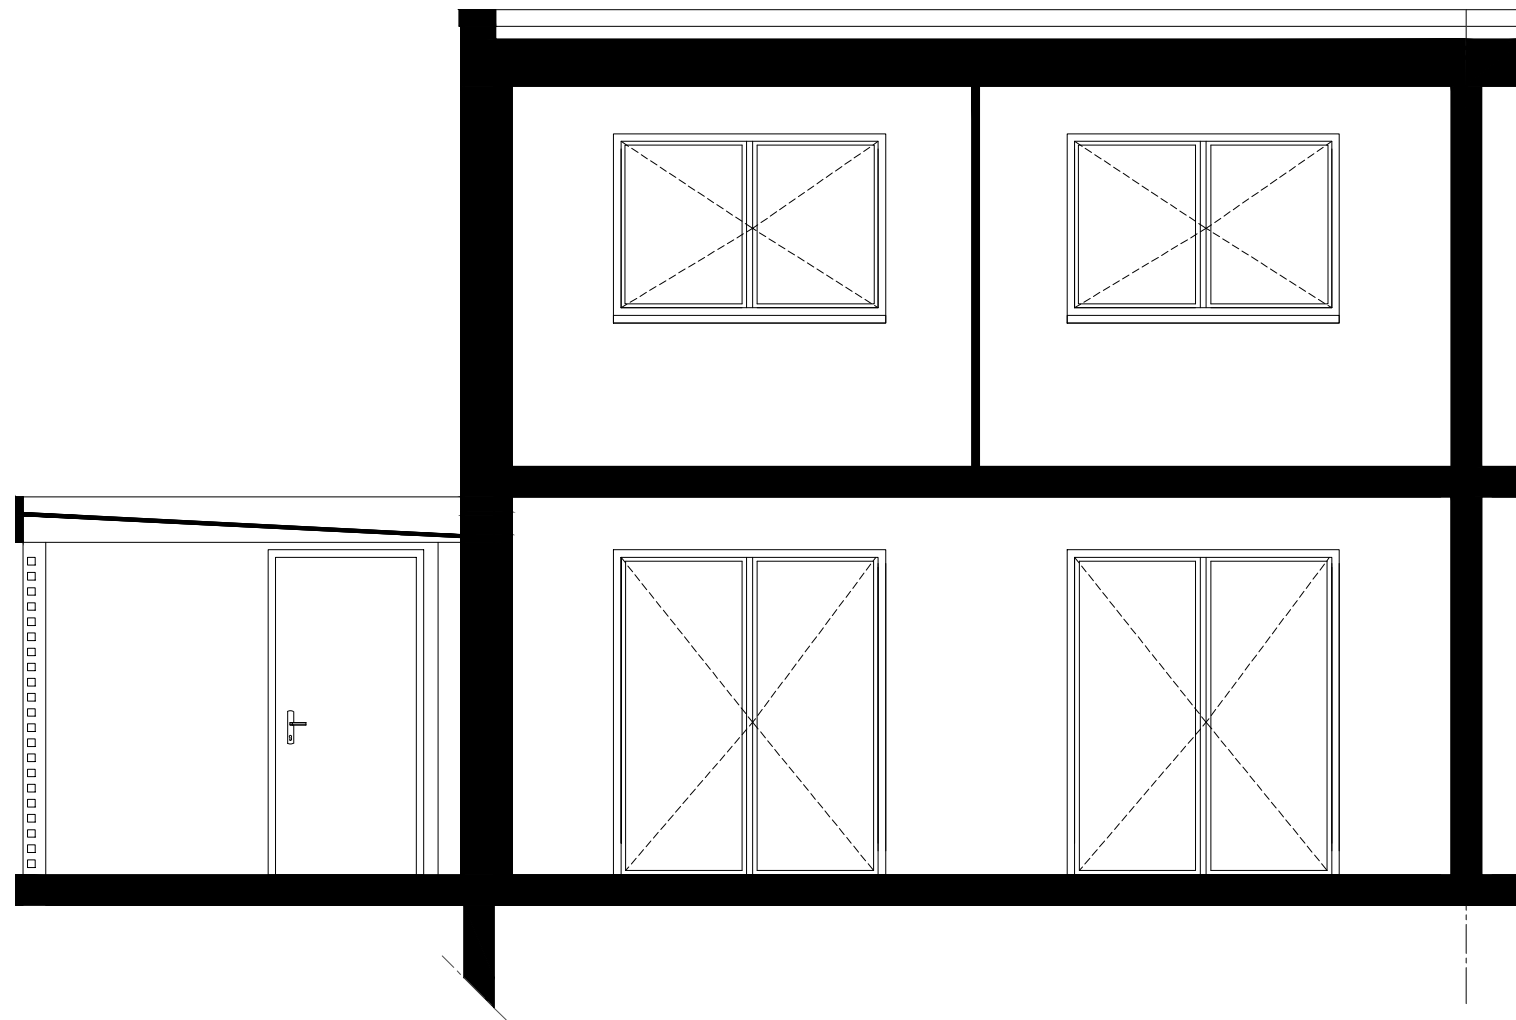

COUPE	1/100
CO6	
MAISON INDIVIDUELLE	04