

DOMAINE ADELE

37 rue Victor HUGO
59116 HOUPLINES



MAISON INDIVIDUELLE
C02

PLAN CLIENT

NOMENCLATURE DES PLANS

01 REZ DE JARDIN
02 ETAGE
03 FACADES
04 COUPE

TABLEAU DES SURFACES

SURFACE HABITABLE

REZ DE CHAUSSEE

Réception dont:	30.50m ²
Entrée	2.75m ²
Séjour	27.75m ²
Cuisine	8.69m ²
Salle d'Eau	3.58m ²
Rangement sous escalier	1.57m ²
SAS	2.29m ²


ETAGE

Salle de bain	6.50m ²
Chambre 3	9.29m ²
Chambre 2	11.20m ²
Chambre 1	13.95m ²
Wc	1.60m ²
Dégagement	2.68m ²




TOTAL 91.85m²

SURFACE UTILISABLE



Carport	14.55m ²
Réserve	5.59m ²
Stationnement et accès	22.15m ²
Jardin avant	28.89m ²
Jardin arrière	40.50m ²
Terrasse	6.00m ²
TOTAL	117.68m ²

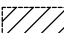LEGENDE : PF : Porte-Fenêtre / F: Fenêtre / FAB: Fenêtre Allège Basse / VR : Volet Roulant / TE: Tableau Electrique / PL : Placard /CUI: Cuisson / R : Réfrigérateur / LL : Lave Linge / LV : Lave Vaisselle / Soffite, Faux-plafond:  / Gaine technique 


NOTA : Des modifications sont susceptibles d'être apportées à ce plan en fonction des nécessités techniques de la réalisation, tant en ce qui concerne les dimensions libres que l'équipement. Les surfaces indiquées sont approximatives. Les retombées, soffites, faux-plafonds, canalisations, ballon d'eau chaude, ainsi que l'emplacement des équipements sont figurés à titre indicatif / La surface des placards ou des dressings est incluse dans celle des pièces attenantes.

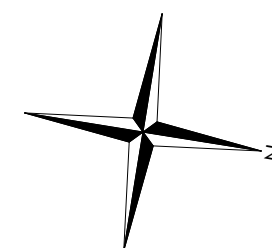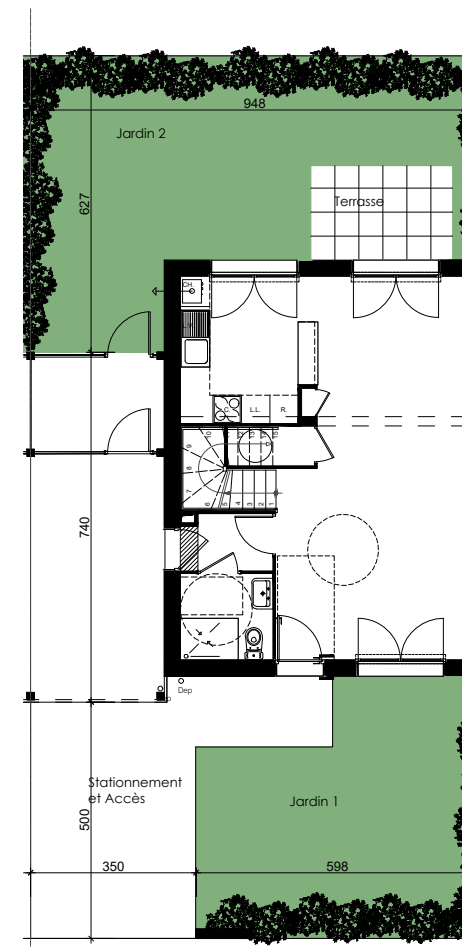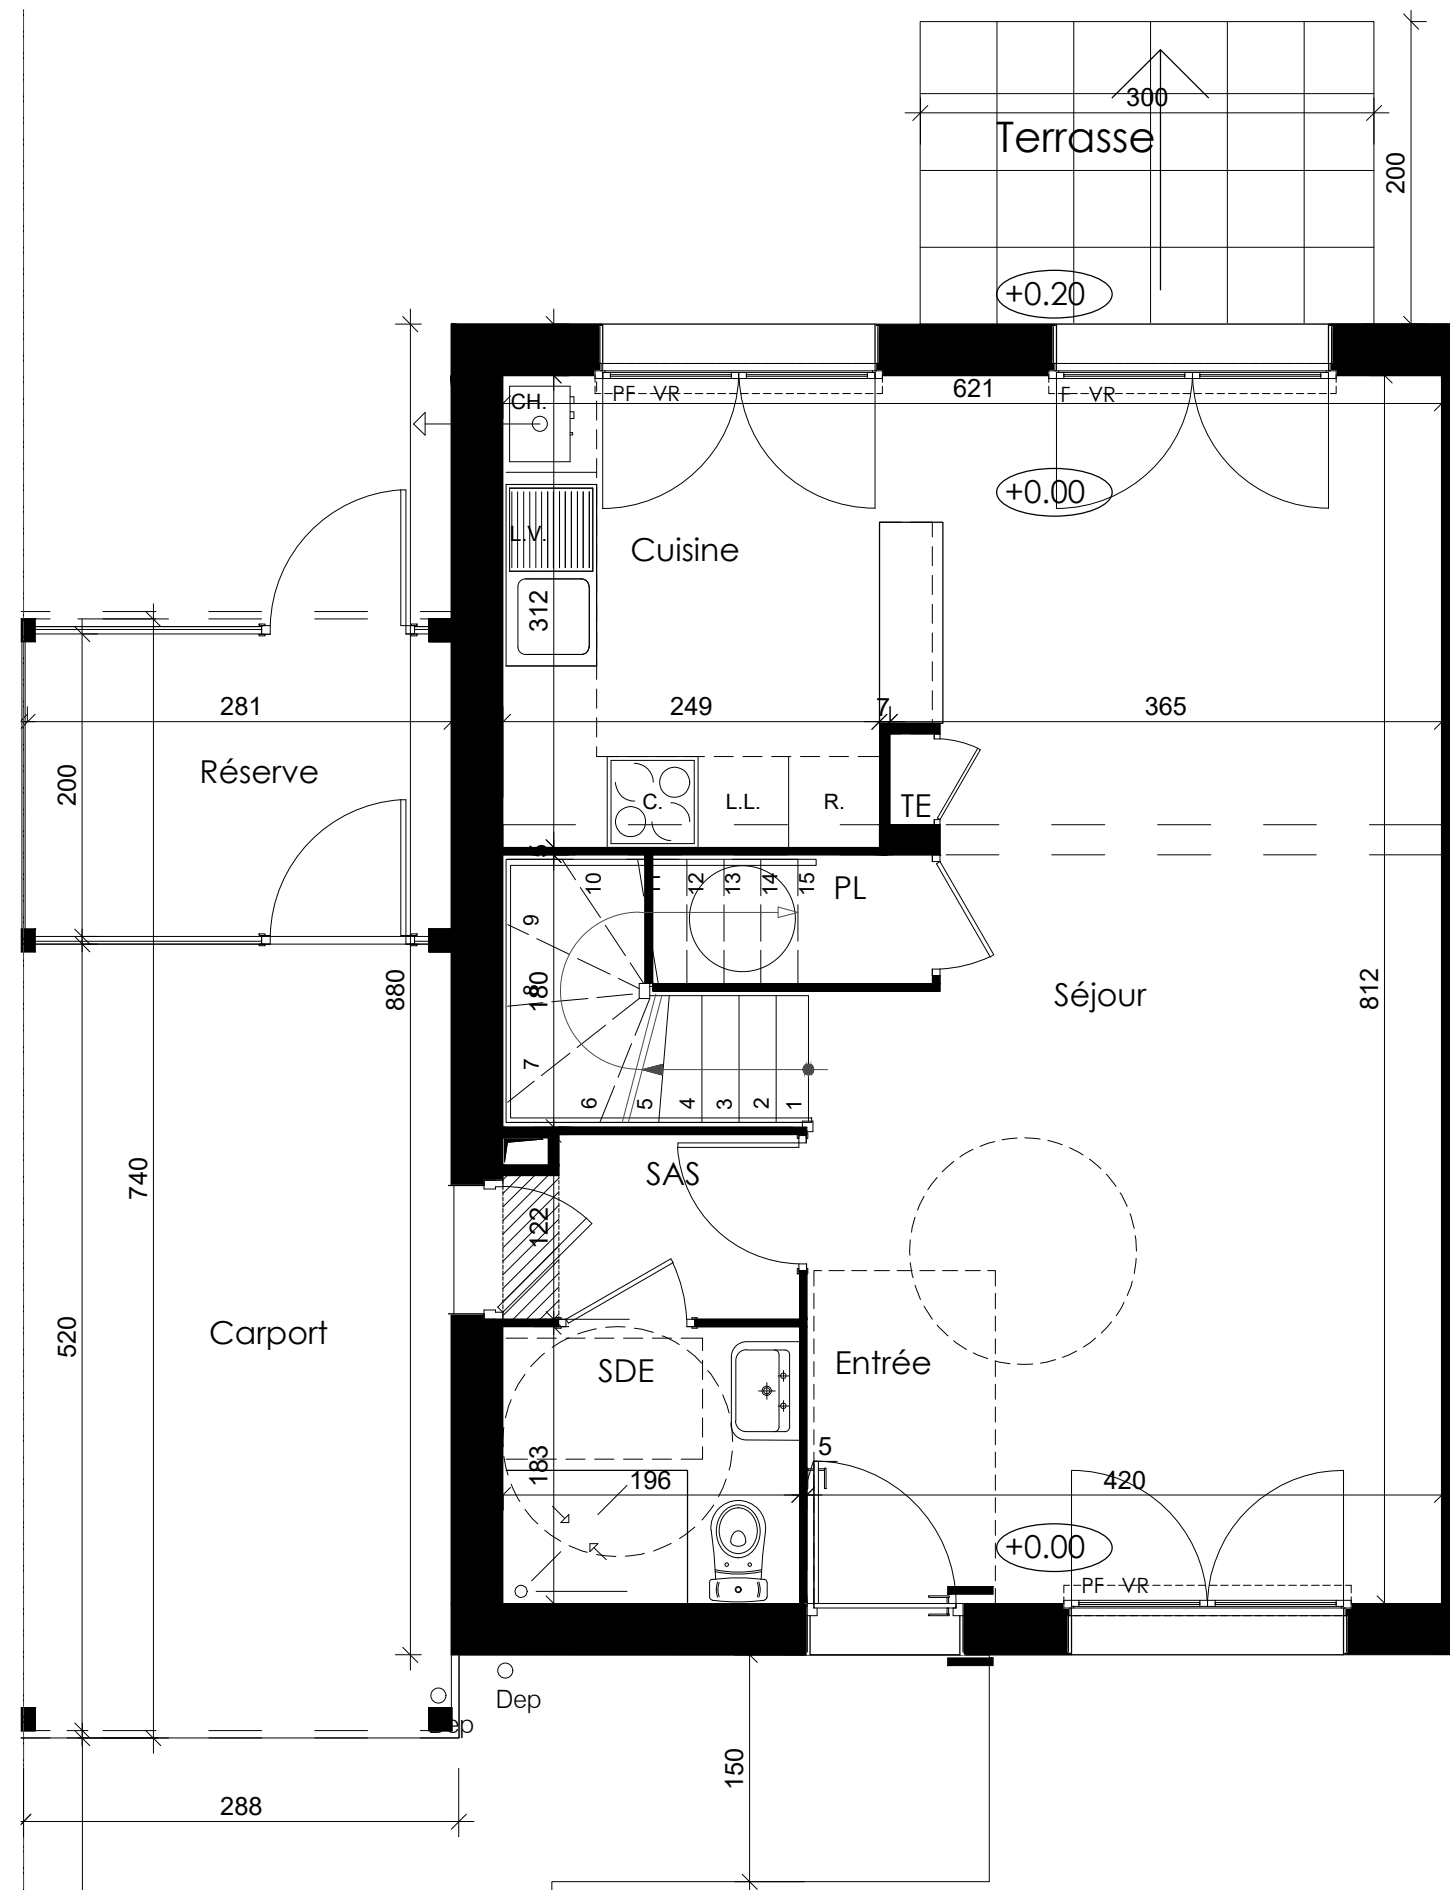

Rez de jardin	1/50
CO2	
MAISON INDIVIDUELLE	01

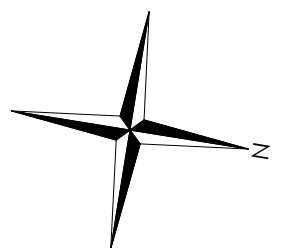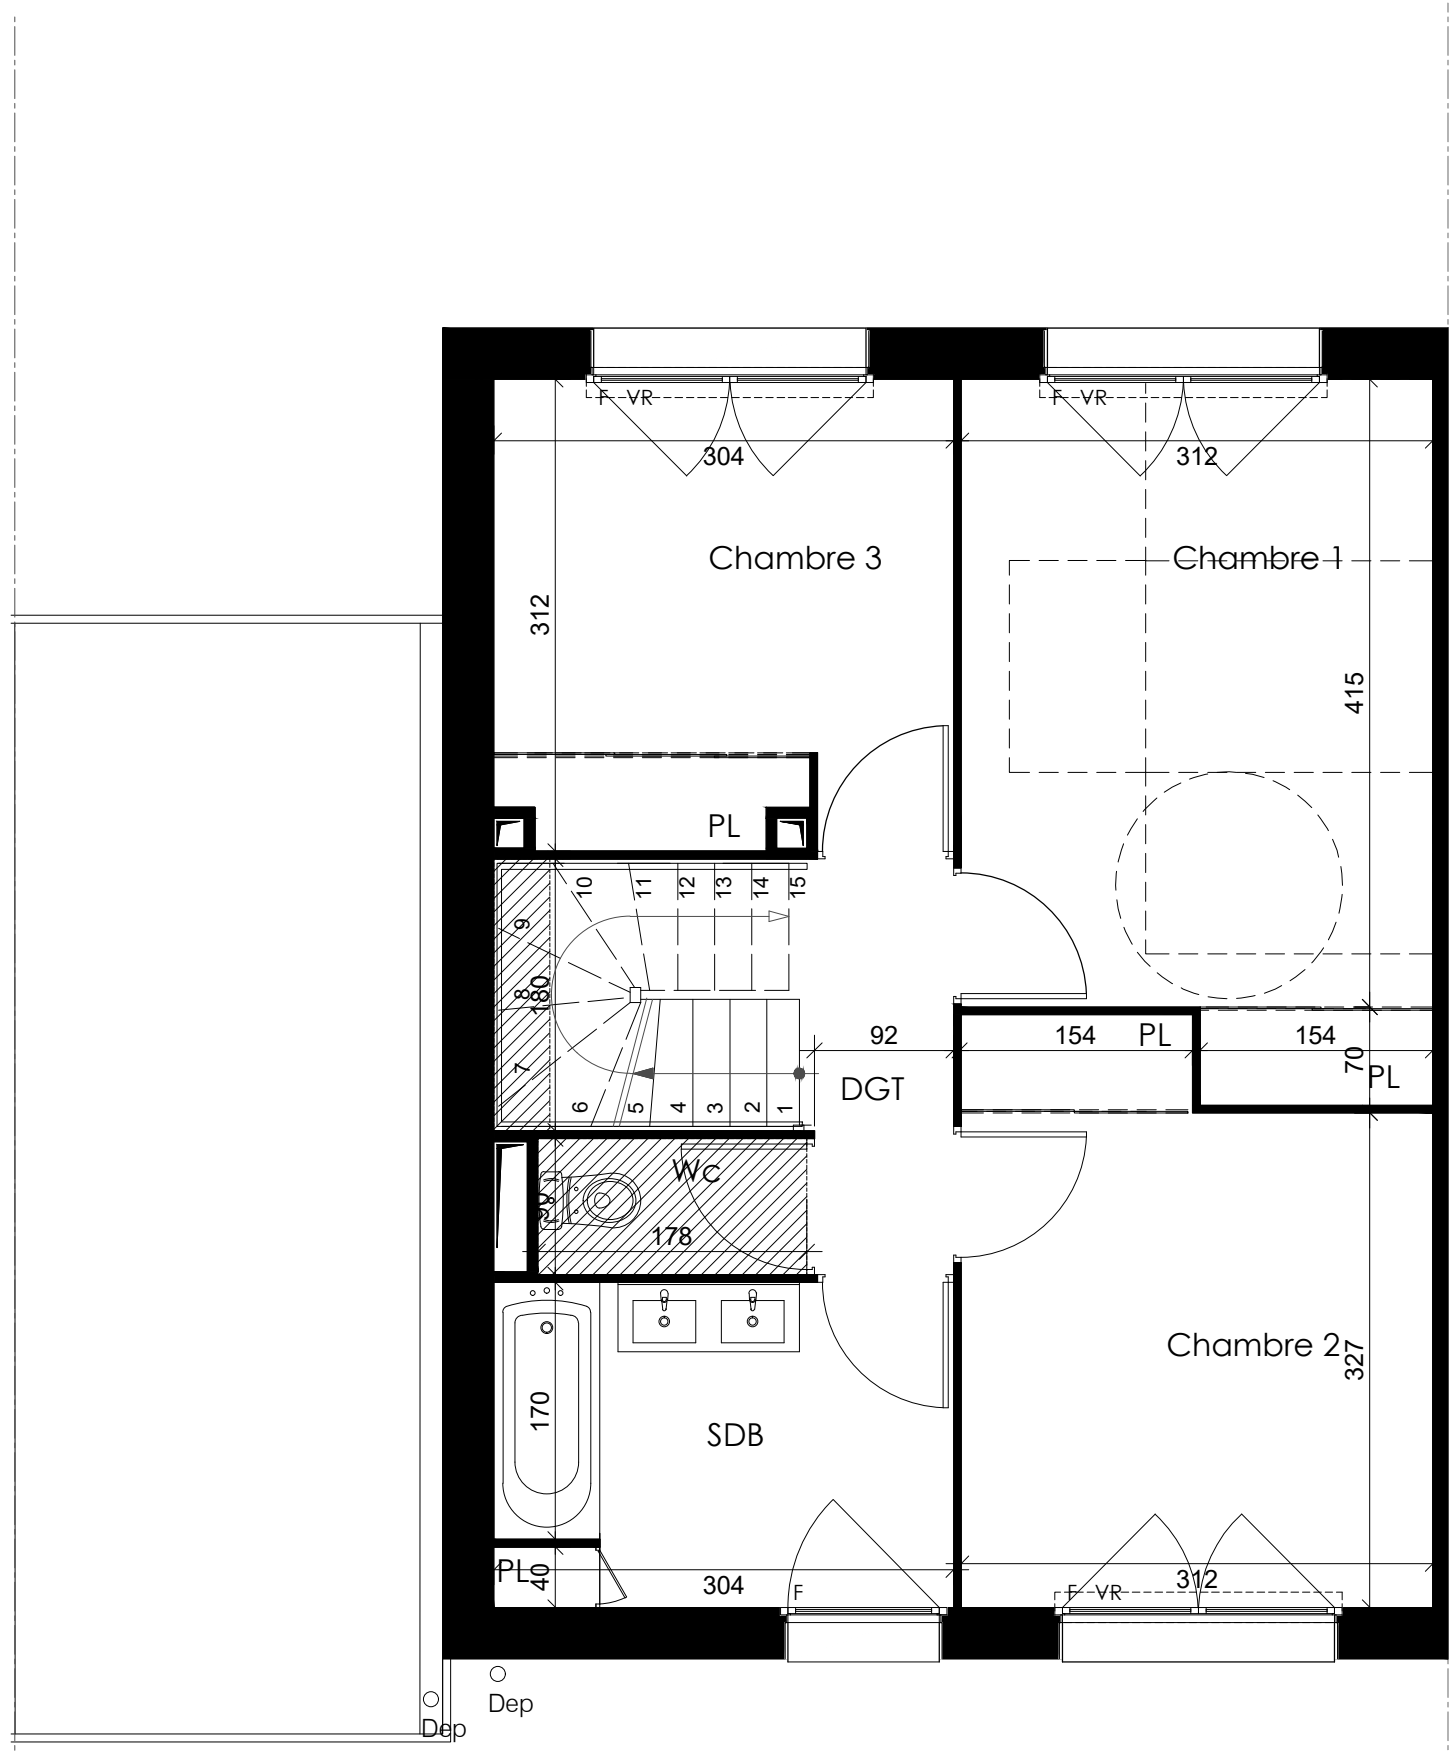


ETAGE	1/50
CO2	
MAISON INDIVIDUELLE	02

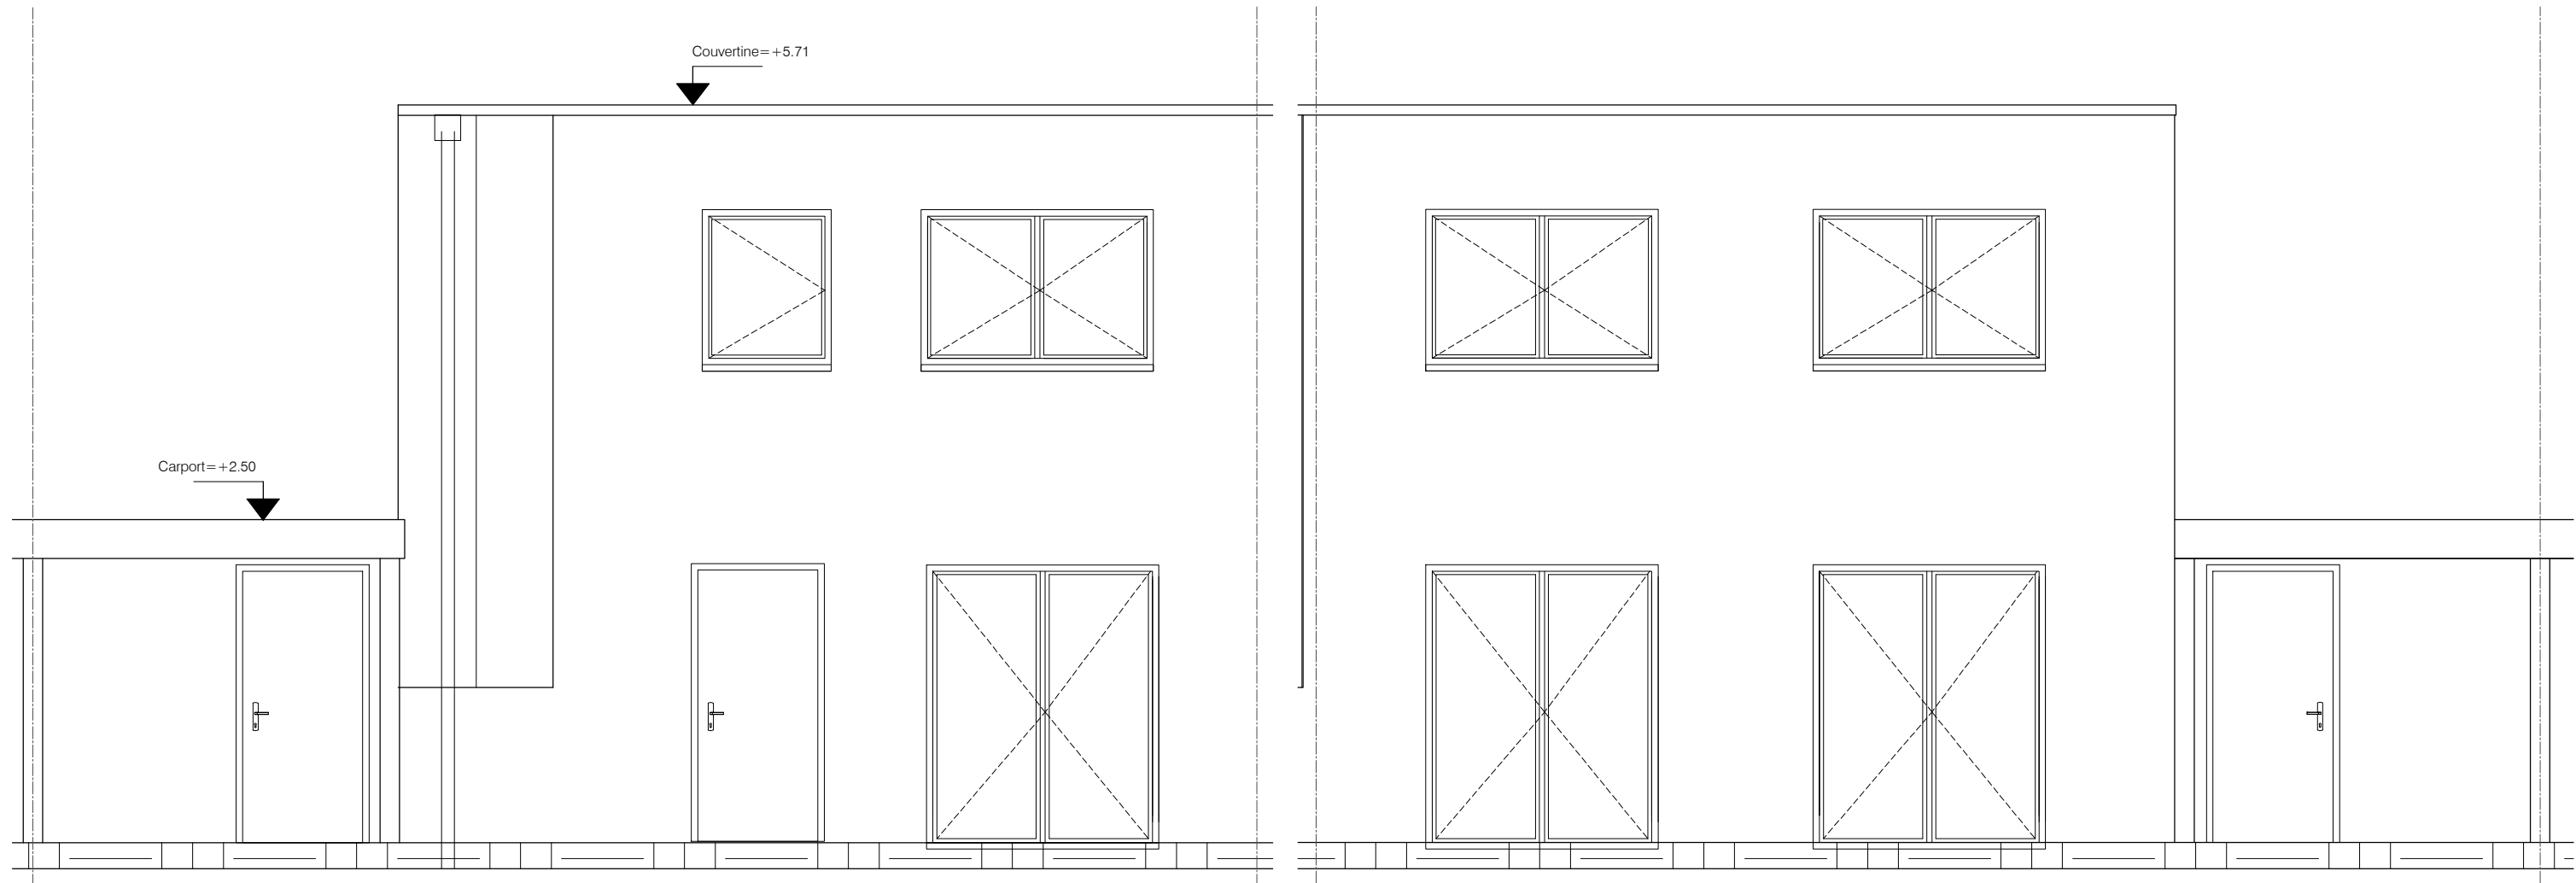


Façade AVANT

Façade ARRIERE

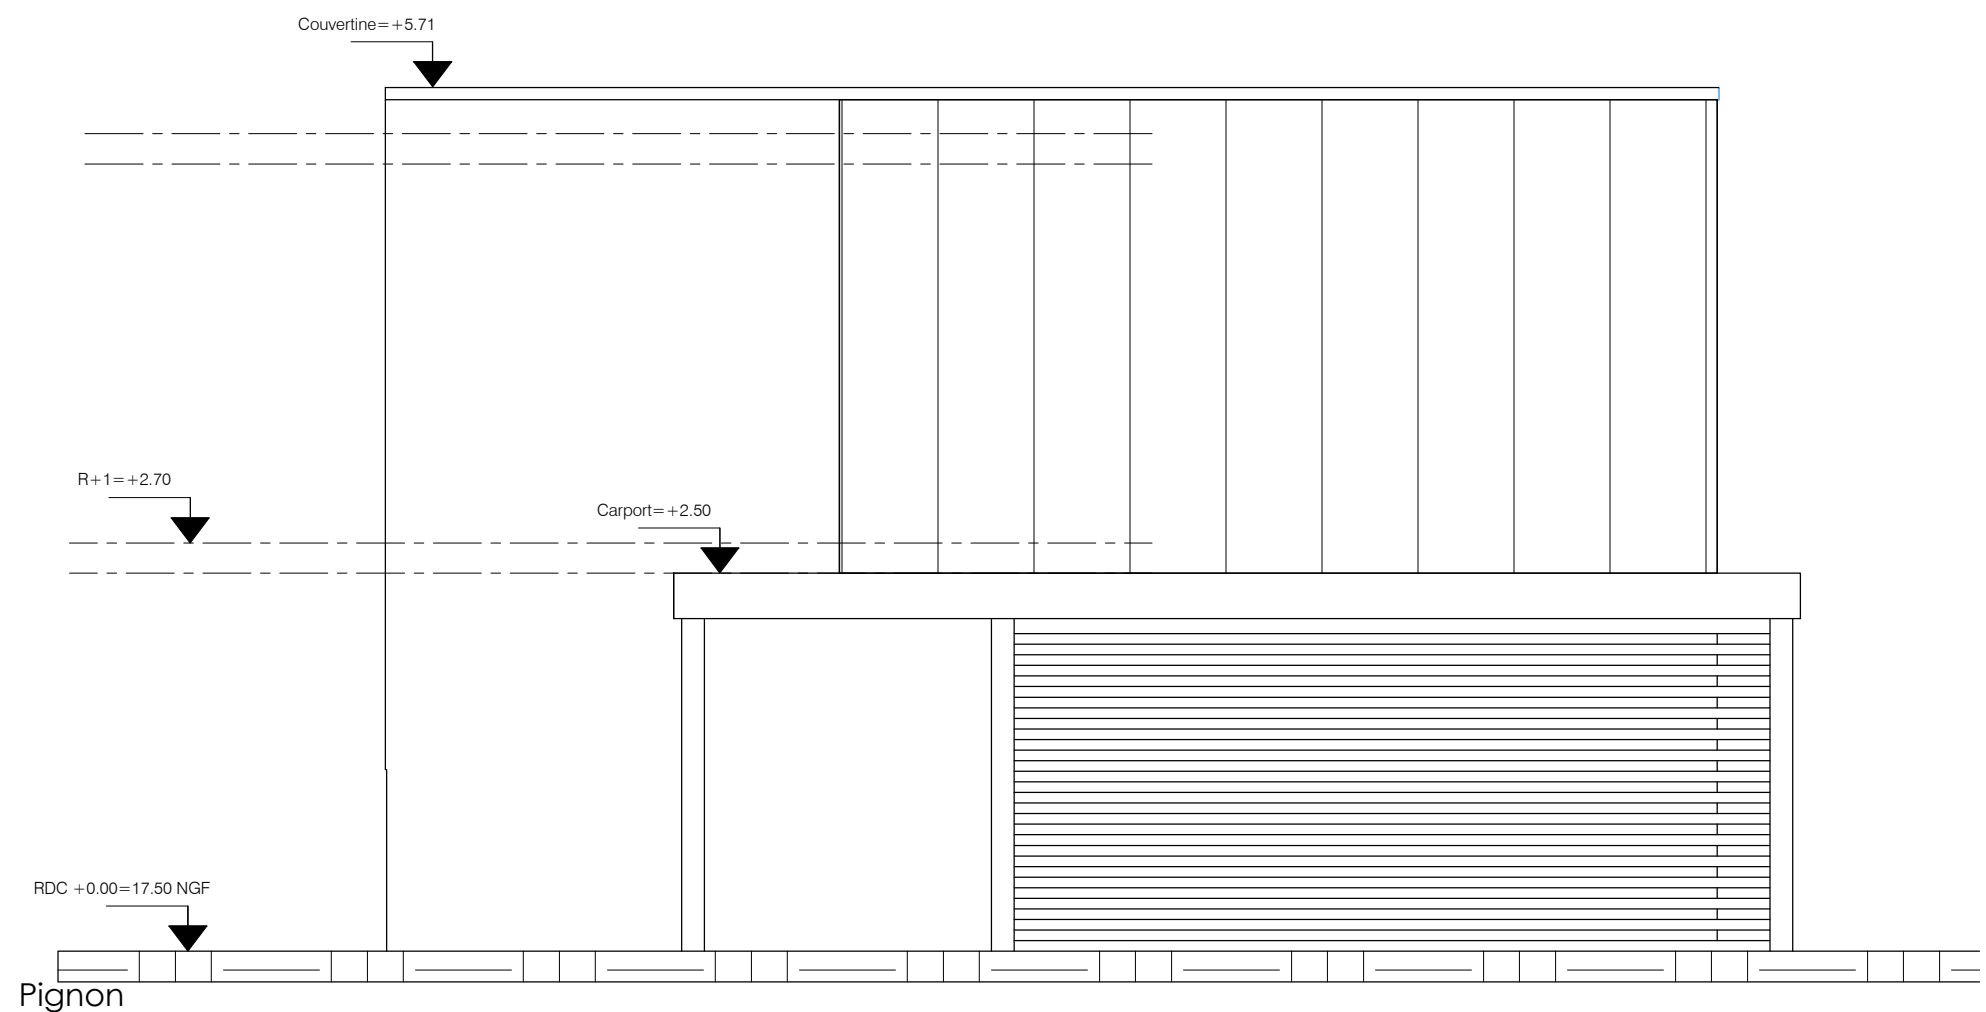

FACADES - PIGNONS	1/100
CO2	
MAISON INDIVIDUELLE	03

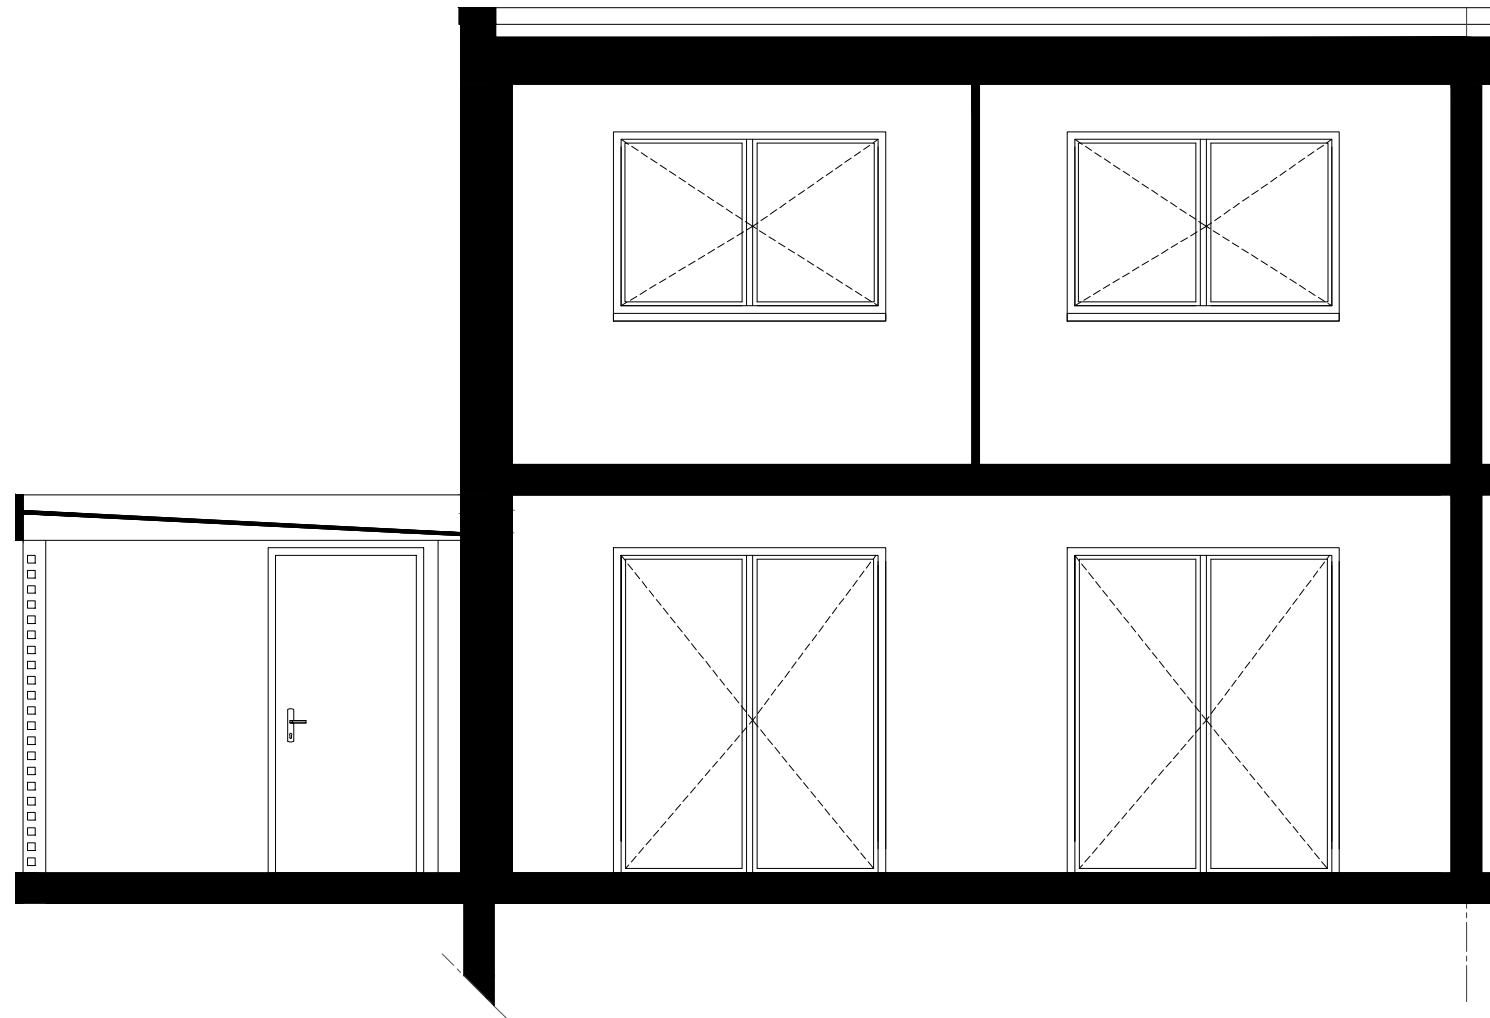

COUPE	1/100
CO2	
MAISON INDIVIDUELLE	04