

## DOMAINE ADELE

37 rue Victor HUGO  
59116 HOUPLINES



MAISON INDIVIDUELLE  
C04

PLAN CLIENT

NOMENCLATURE DES PLANS

01 REZ DE JARDIN  
02 ETAGE  
03 FACADES  
04 COUPE

## TABLEAU DES SURFACES

## SURFACE HABITABLE

## REZ DE CHAUSSEE

Réception dont:	30.50m <sup>2</sup>
Entrée	2.75m <sup>2</sup>
Séjour	27.75m <sup>2</sup>
Cuisine	8.69m <sup>2</sup>
Salle d'Eau	3.59m <sup>2</sup>
Rangement sous escalier	1.57m <sup>2</sup>
SAS	2.29m <sup>2</sup>


## ETAGE

Salle de bain	6.50m <sup>2</sup>
Chambre 3	9.29m <sup>2</sup>
Chambre 2	11.20m <sup>2</sup>
Chambre 1	13.95m <sup>2</sup>
Wc	1.60m <sup>2</sup>
Dégagement	2.68m <sup>2</sup>




TOTAL 91.86m<sup>2</sup>

## SURFACE UTILISABLE



Carport	14.55m <sup>2</sup>
Réserve	5.59m <sup>2</sup>
Stationnement et accès	22.15m <sup>2</sup>
Jardin avant	28.89m <sup>2</sup>
Jardin arrière	40.50m <sup>2</sup>
Terrasse	6.00m <sup>2</sup>
TOTAL	117.68m <sup>2</sup>

LEGENDE : PF : Porte-Fenêtre / F: Fenêtre / FAB: Fenêtre Allège Basse / VR : Volet Roulant / TE: Tableau Electrique / PL : Placard /CUI: Cuisson / R : Réfrigérateur / LL : Lave Linge / LV : Lave Vaisselle / Soffite, Faux-plafond:  / Gaine technique 

NOTA : Des modifications sont susceptibles d'être apportées à ce plan en fonction des nécessités techniques de la réalisation, tant en ce qui concerne les dimensions libres que l'équipement. Les surfaces indiquées sont approximatives. Les retombées, soffites, faux-plafonds, canalisations, ballon d'eau chaude, ainsi que l'emplacement des équipements sont figurés à titre indicatif / La surface des placards ou des dressings est incluse dans celle des pièces attenantes.

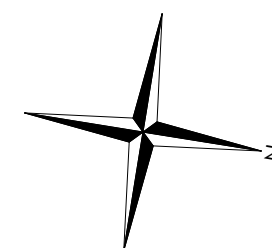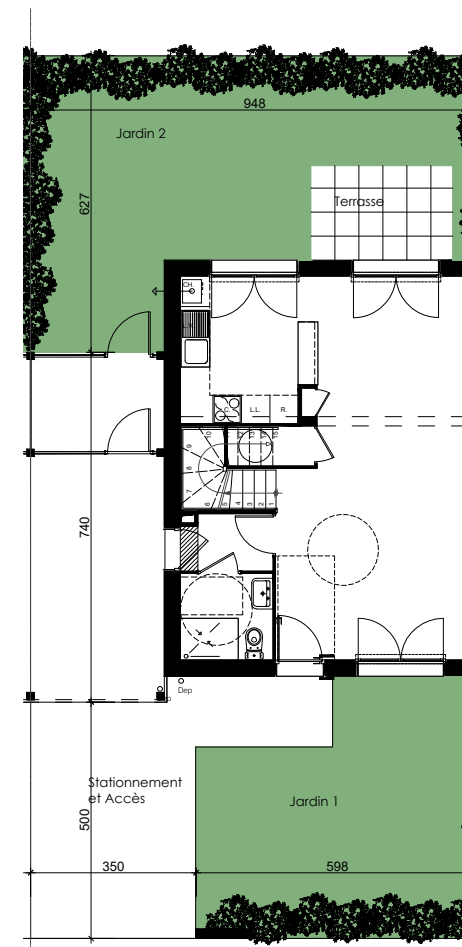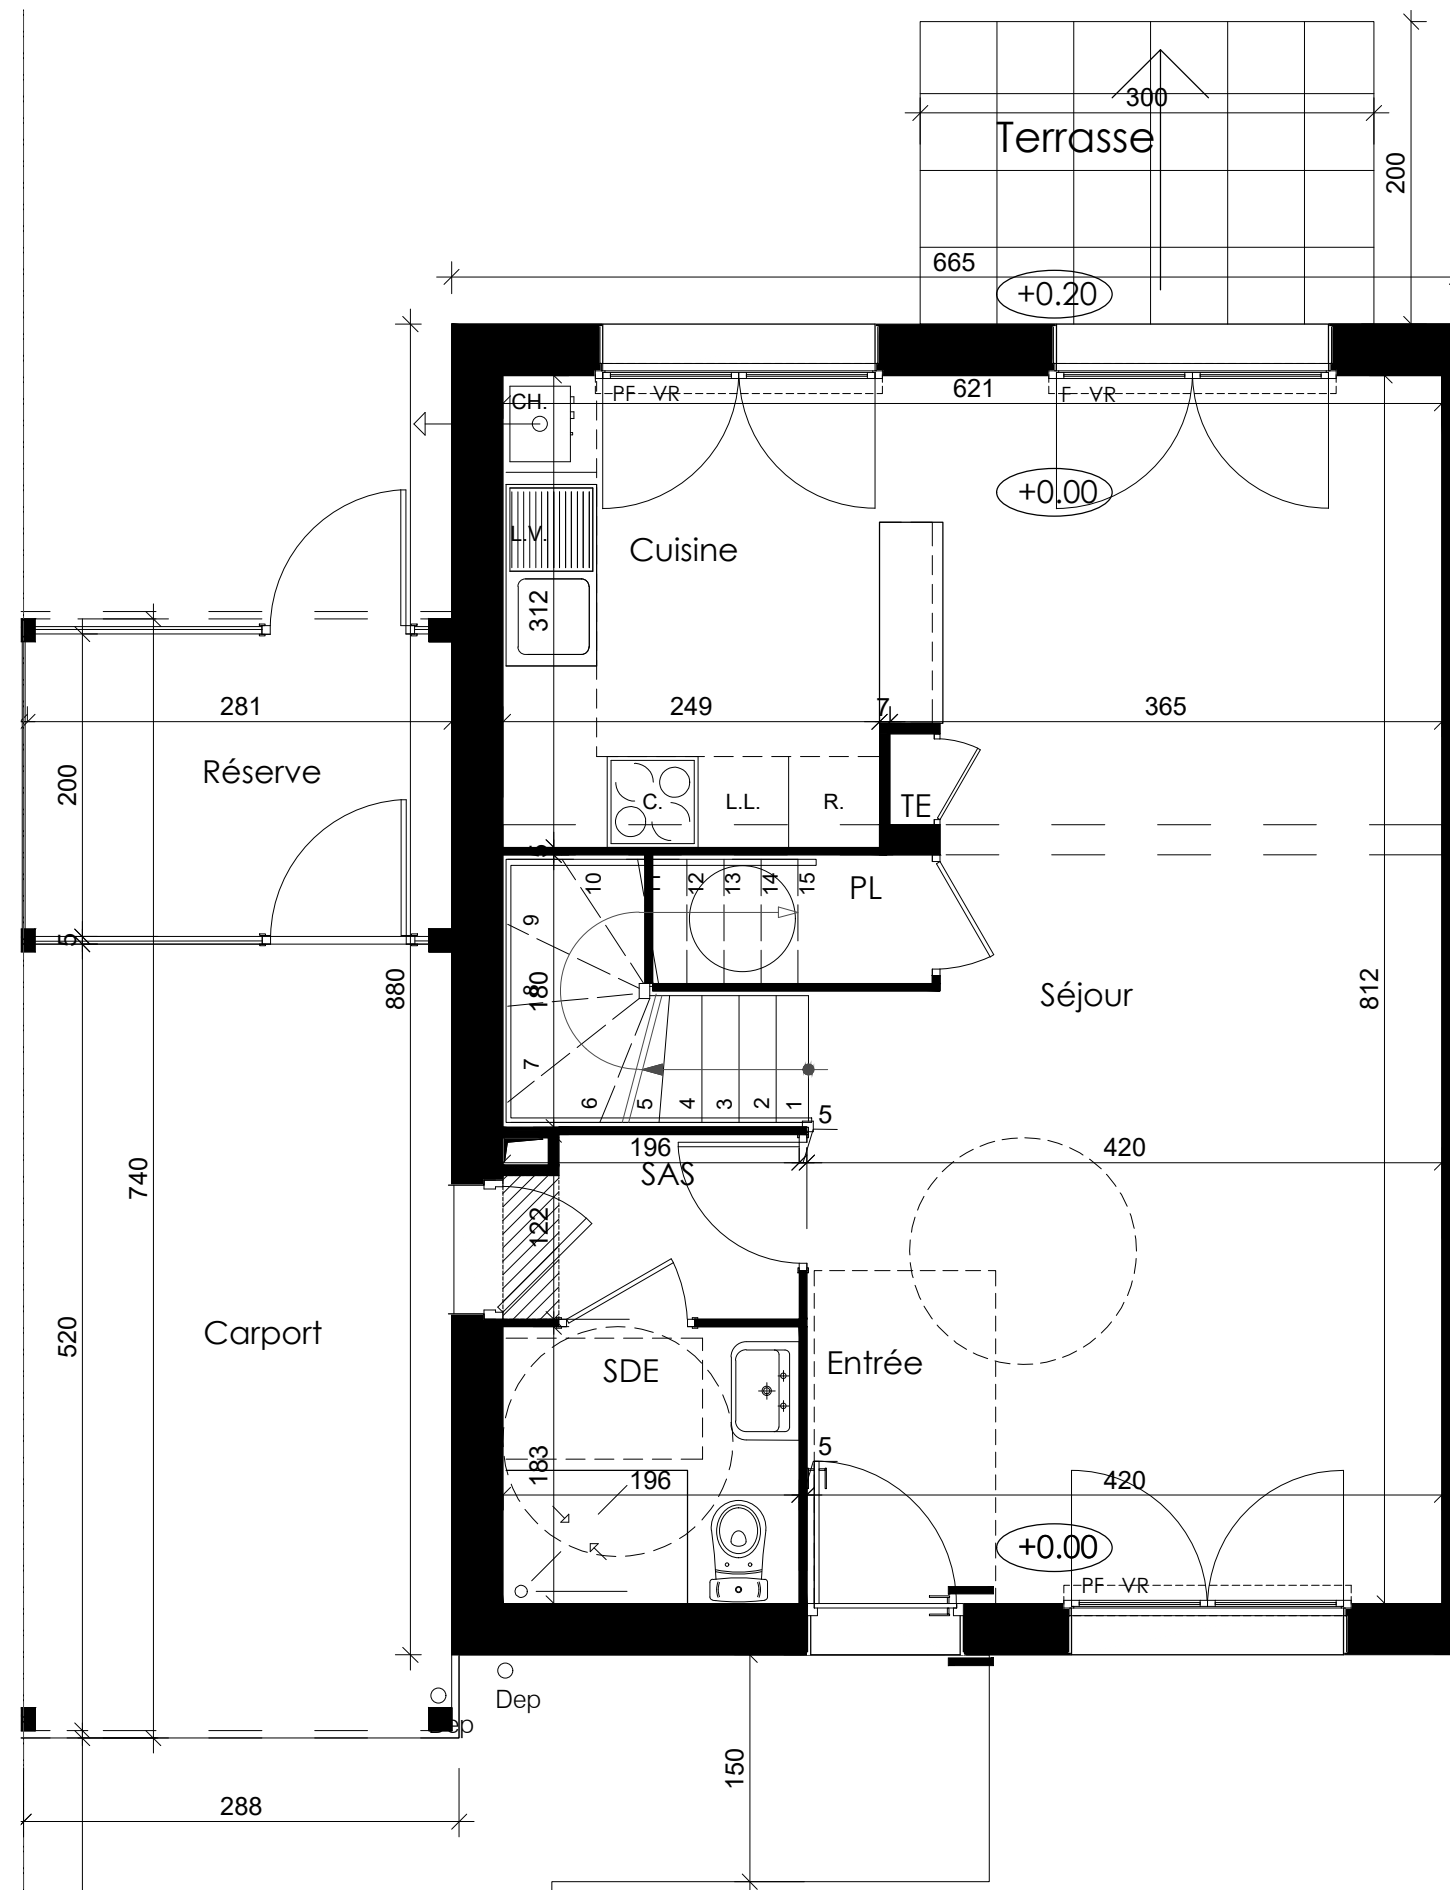

Rez de jardin	1/50
CO4	
MAISON INDIVIDUELLE	01

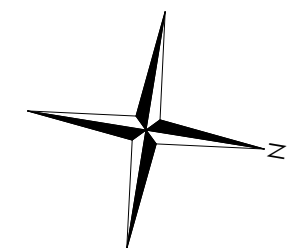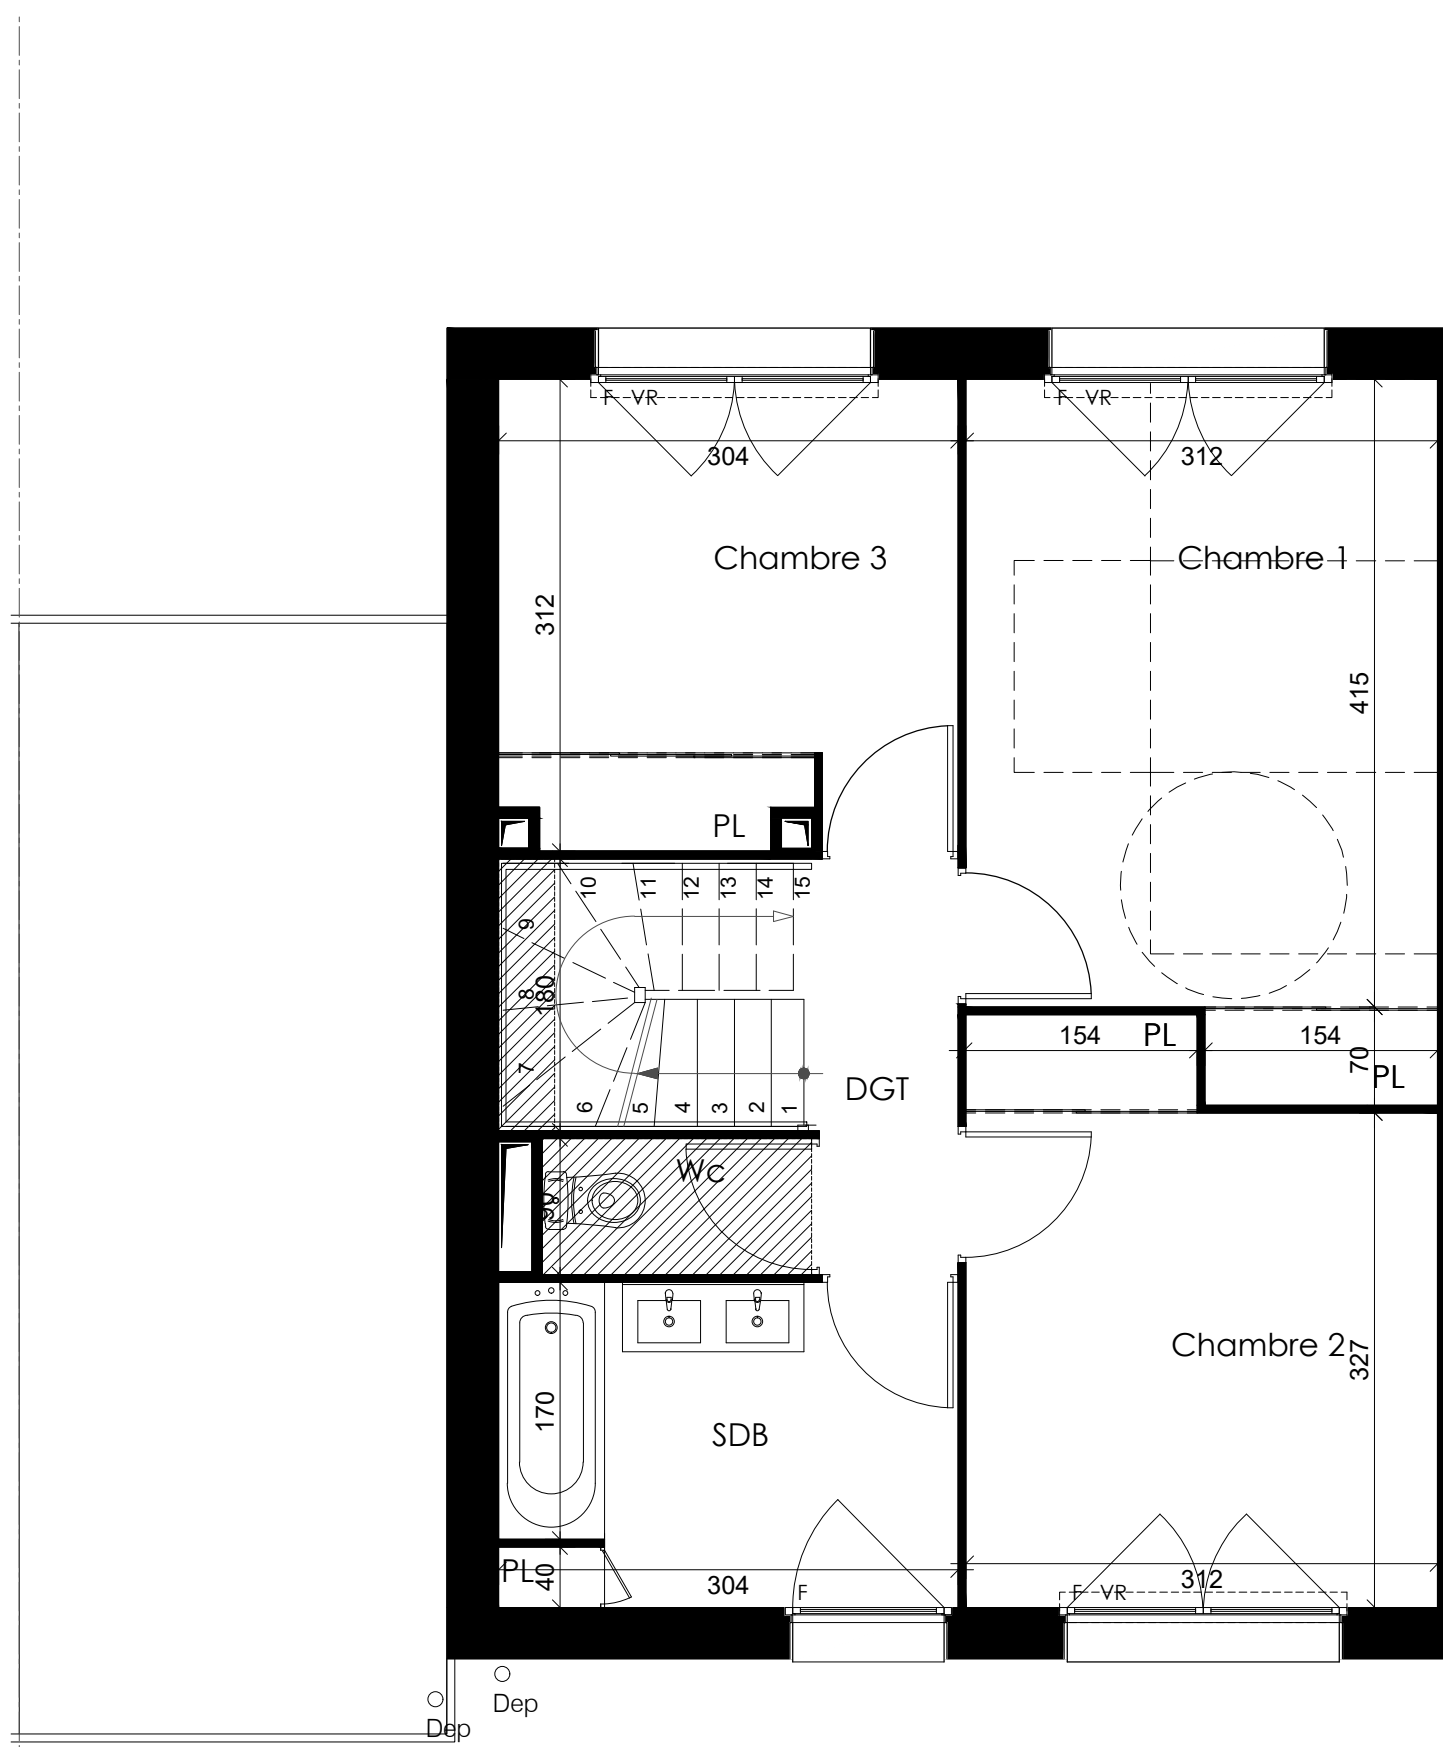


ETAGE	1/50
CO4	
MAISON INDIVIDUELLE	02


Couvertine= +5.71



Carport= +2.50

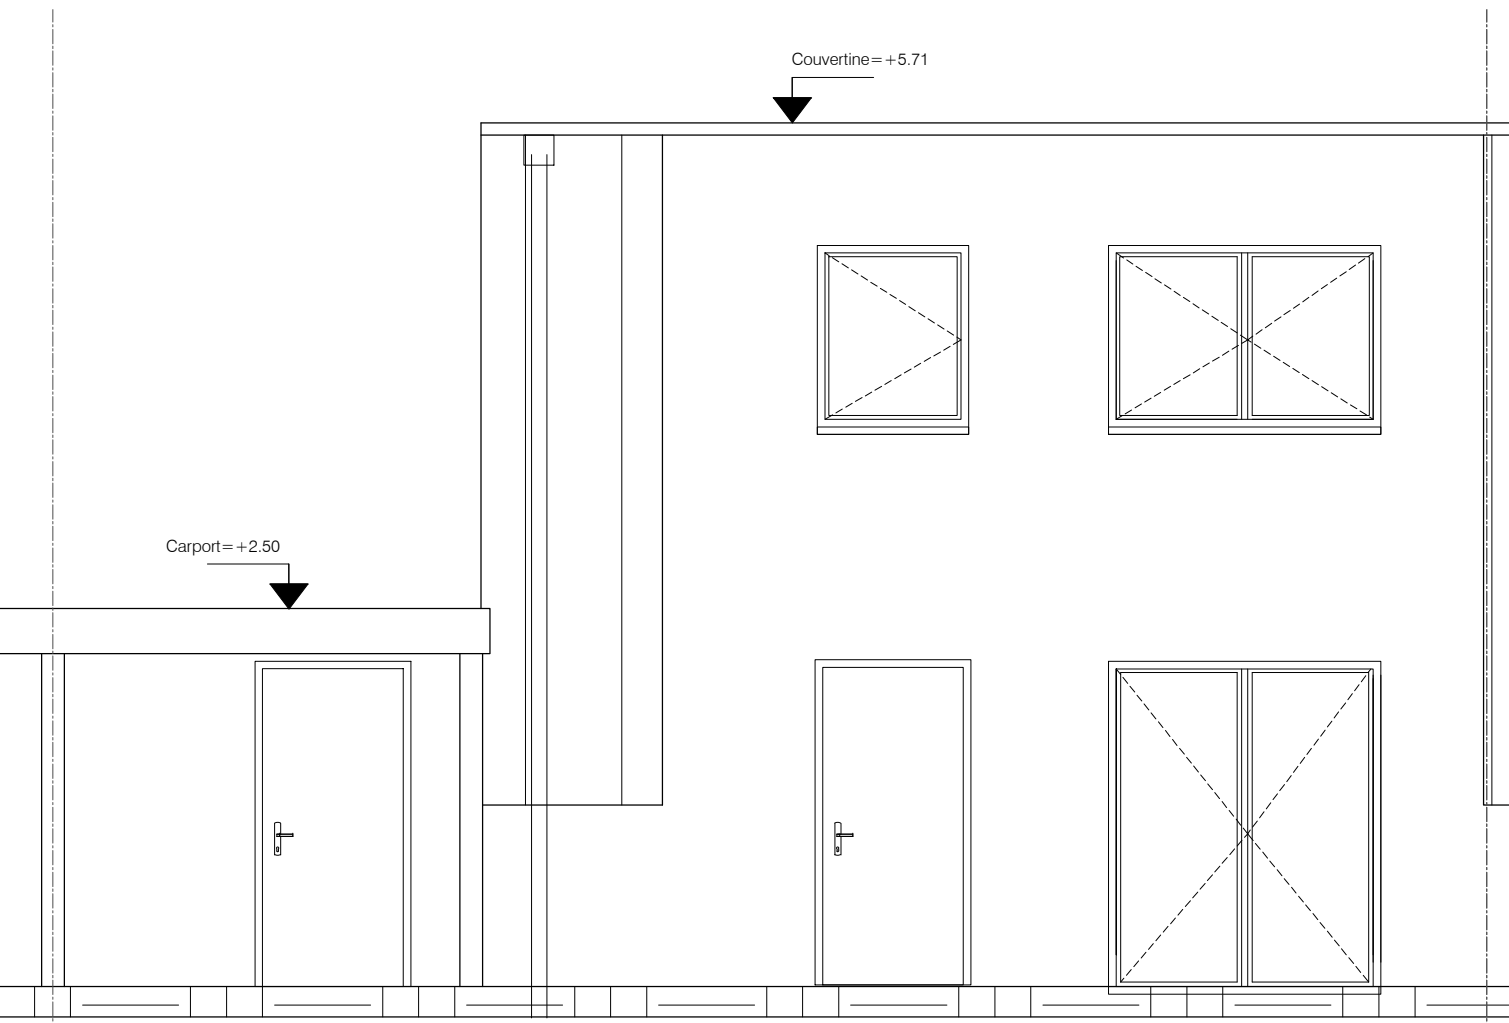

Façade AVANT

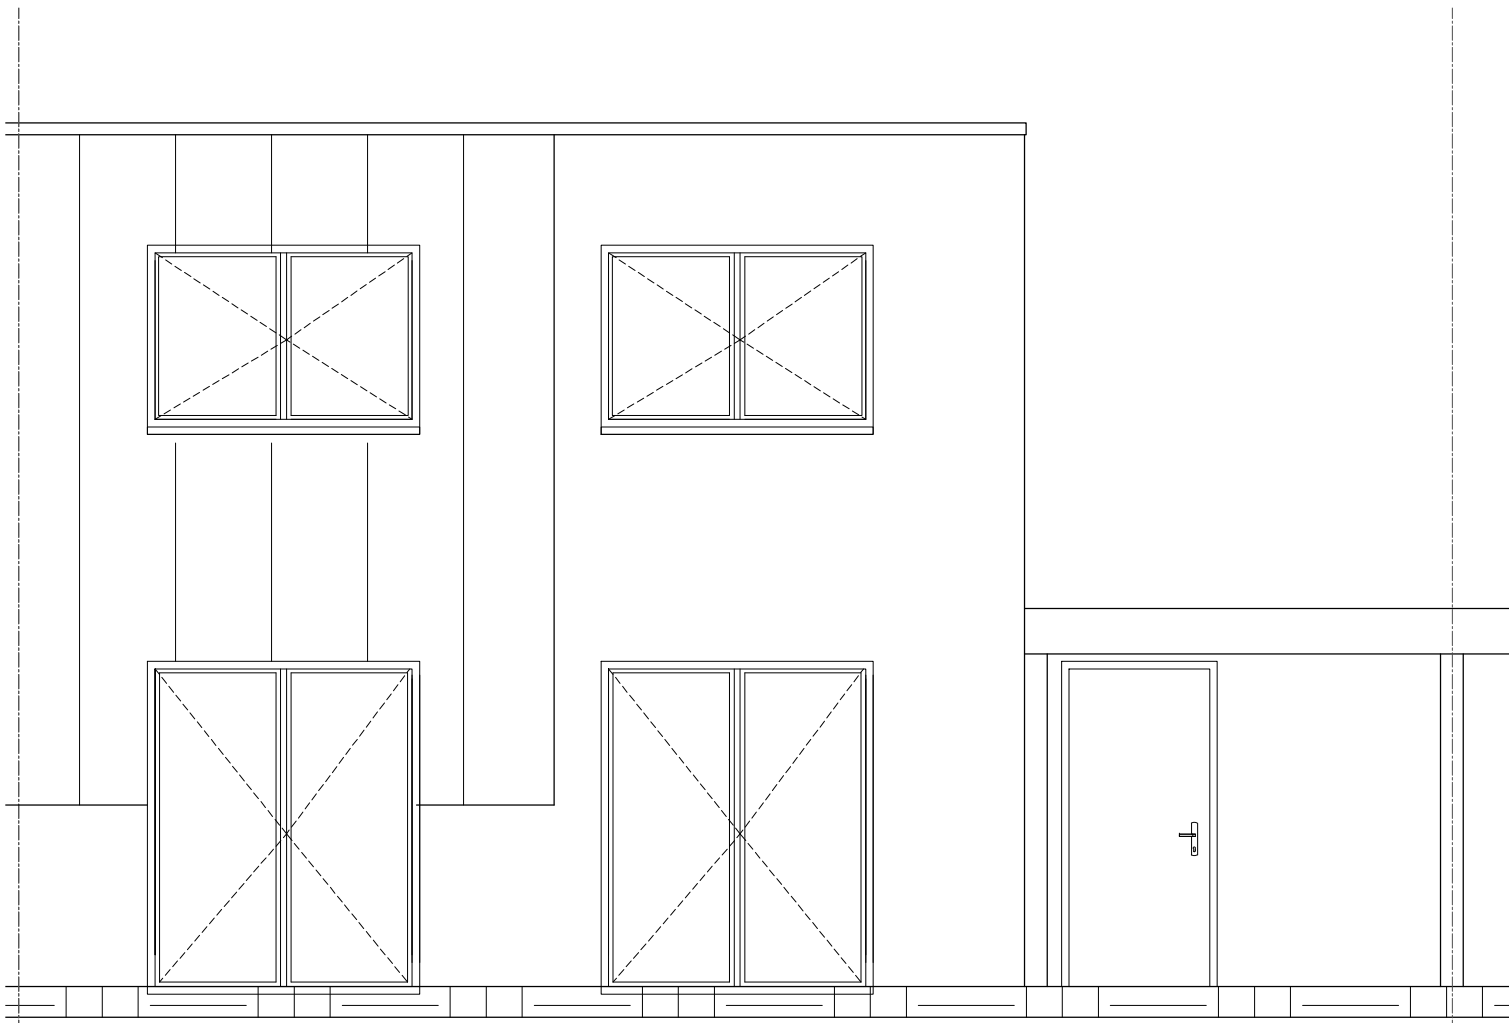

Façade ARRIERE


Couvertine= +5.71



R+1= +2.70



Carport= +2.50

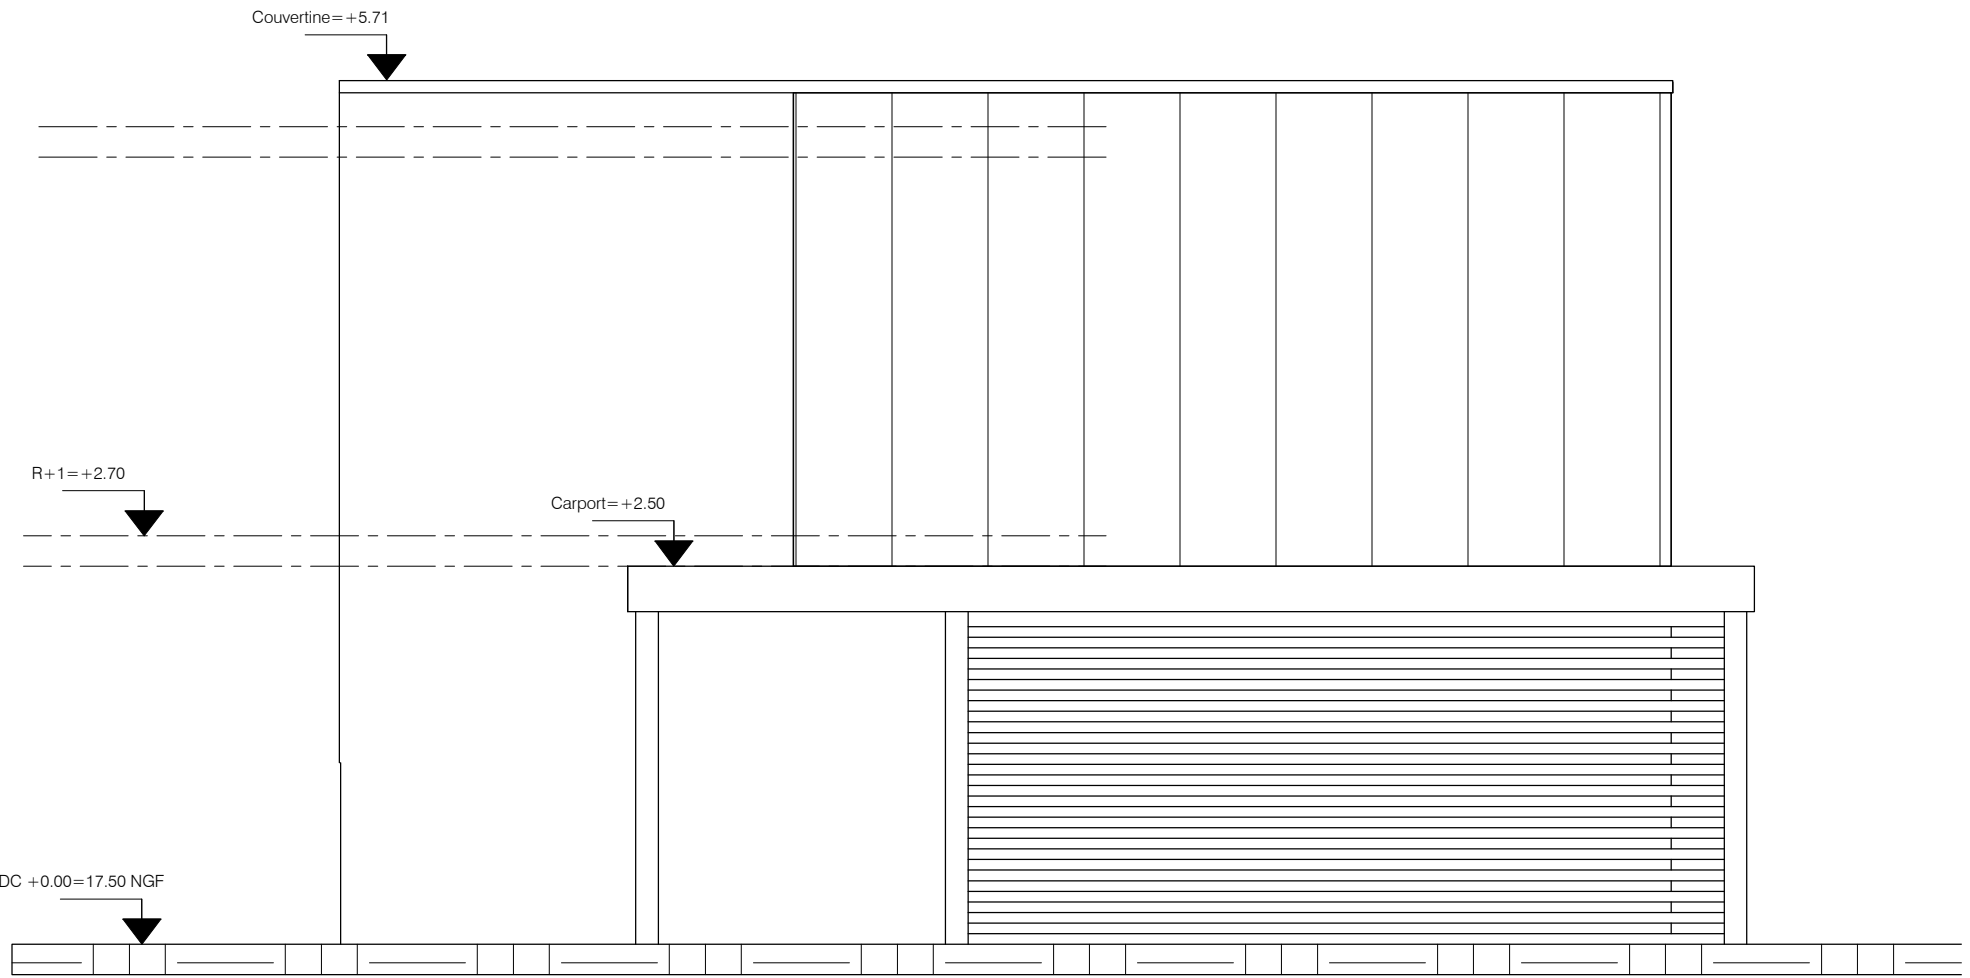


RDC +0.00=17.50 NGF



Pignon



FACADES - PIGNONS	1/100
CO4	
MAISON INDIVIDUELLE	03

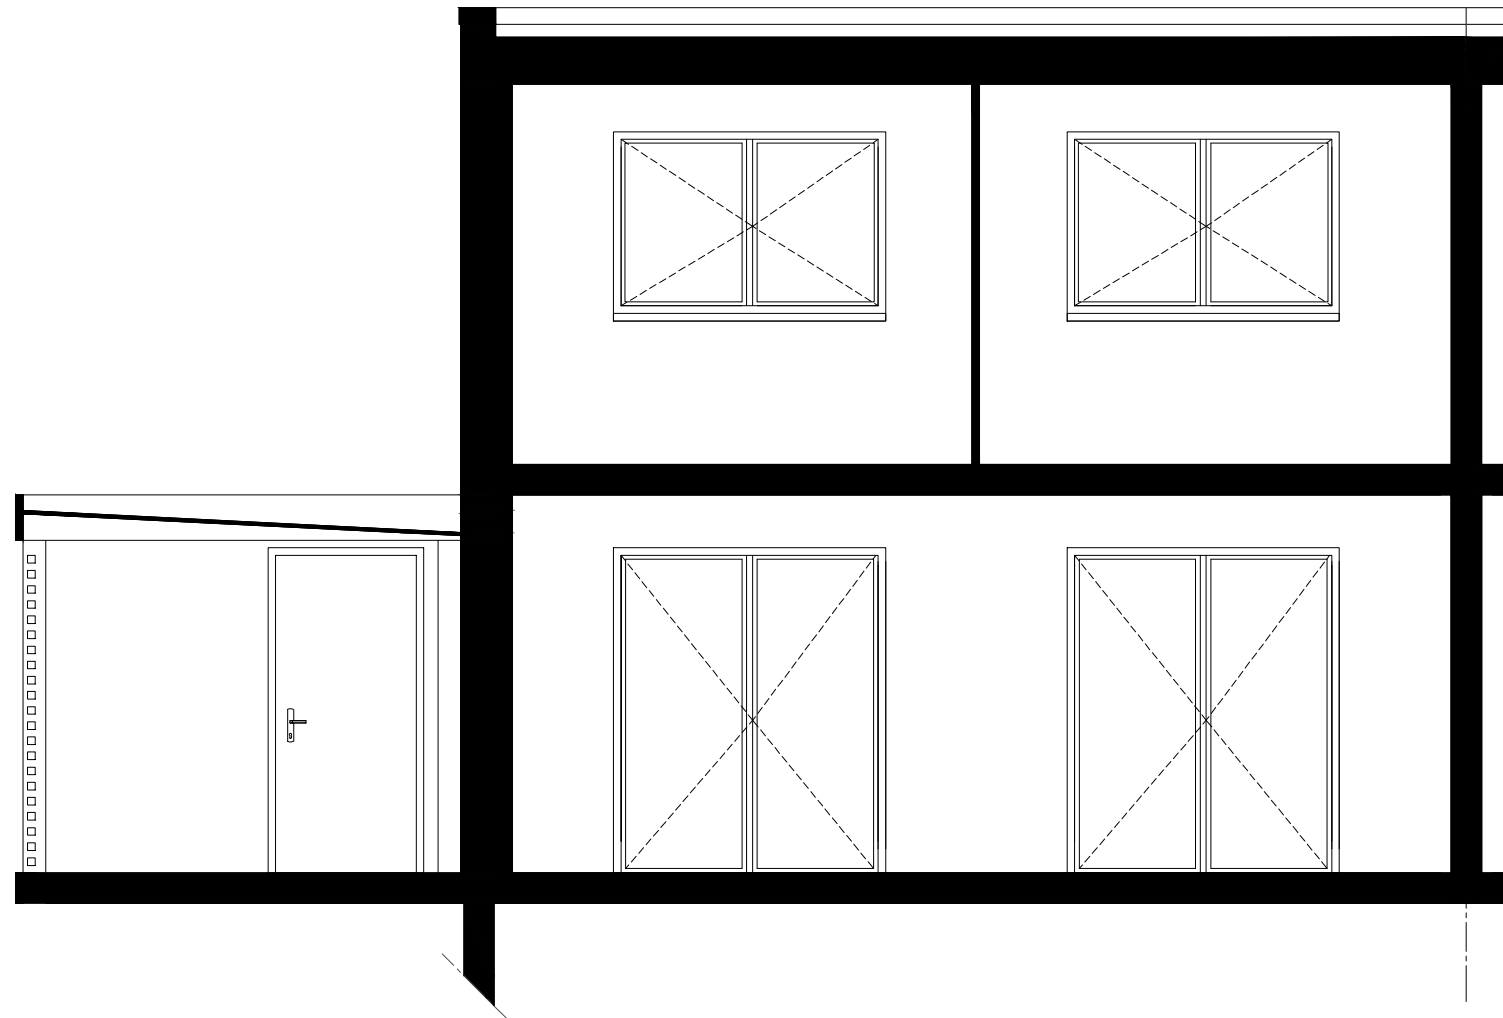

COUPE	1/100
CO4	
MAISON INDIVIDUELLE	04