
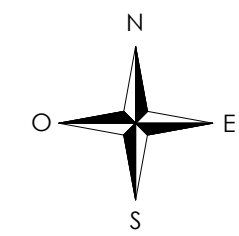
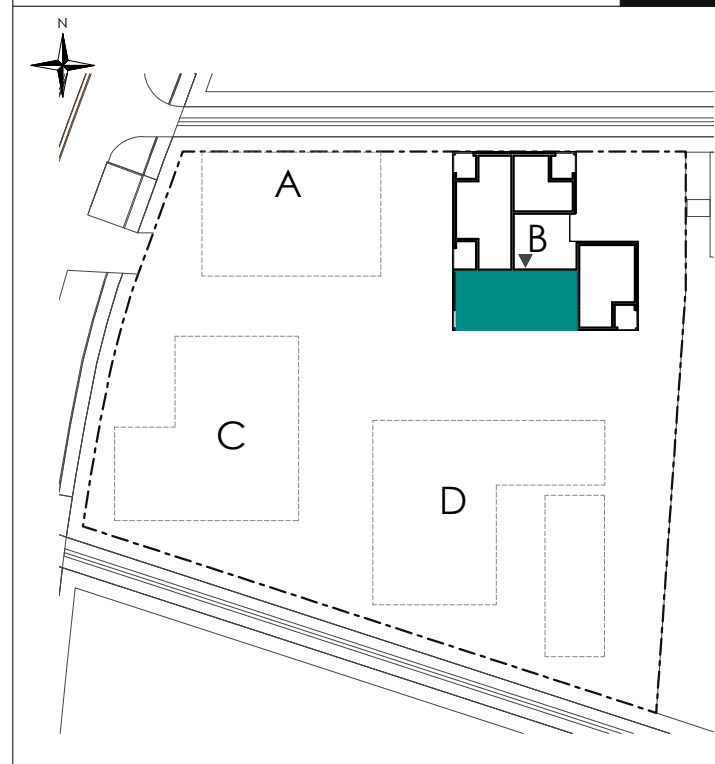



BEL ' VIE

Parc Atlantech Bas Carbone
Rue Louis Tardy, 17140 LAGORD

4 pièces, B102
Bâtiment B, 1ère étage

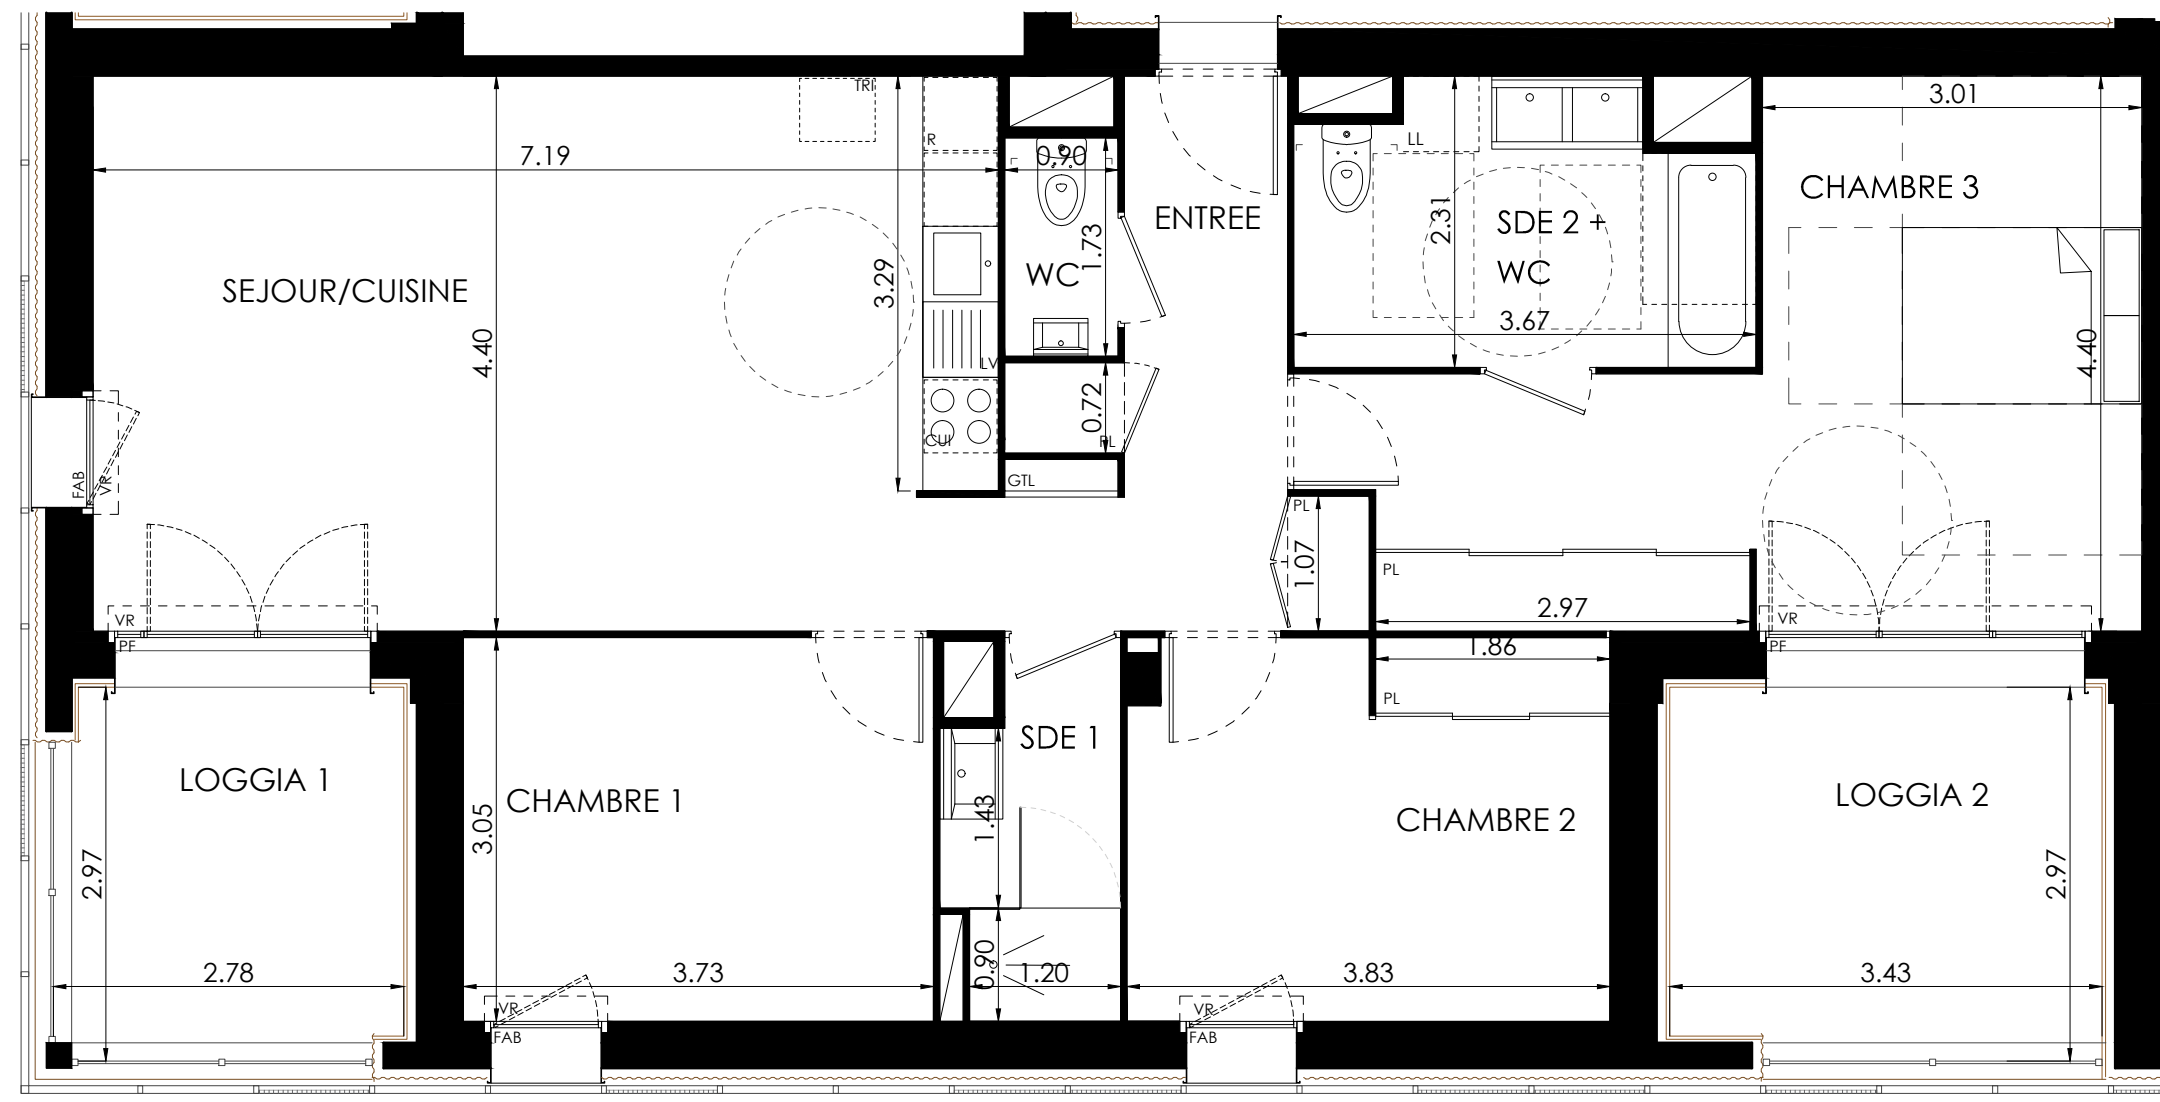

surfaces habitables	
Réception dont:	40,02m ²
Entrée +PL	- 4,55m ²
Séjour / Cuisine+PL	- 35,47 m ²
Chambre 1	11,36m ²
Chambre 2 +PL	11,49m ²
Chambre 3 +PL	20,09m ²
SDE 1	3,78m ²
SDE 2 + WC	7,60m ²
WC	1,55m ²
TOTAL	95,89m²
Loggia 1	8,09m ²
Loggia 2	10,03m ²

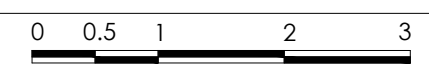

LEGENDE: PF: Porte Fenêtre / F: Fenêtre / FAB: Fenêtre Allège Basse / VR: Volet Roulant / TE: Tableau Electrique / PL: Placard / CUI: Cuisson / R: Réfrigérateur / LL: Lave Linge / LV: Lave Vaisselle / Soffite, faux plafond :  / Niveau (+0.00)

NOTA: Des modifications sont susceptibles d'être apportées à ce plan en fonction des nécessités techniques de la réalisation, tant en ce qui concerne les dimensions libres que l'équipement. Les surfaces indiquées sont approximatives. Les retombées, soffites, faux plafonds, canalisations, ballon d'eau chaude, ainsi que l'emplacement des équipements sont figurés à titre indicatif / La surface des placards ou des dressing est incluse dans celle des pièces attenantes