
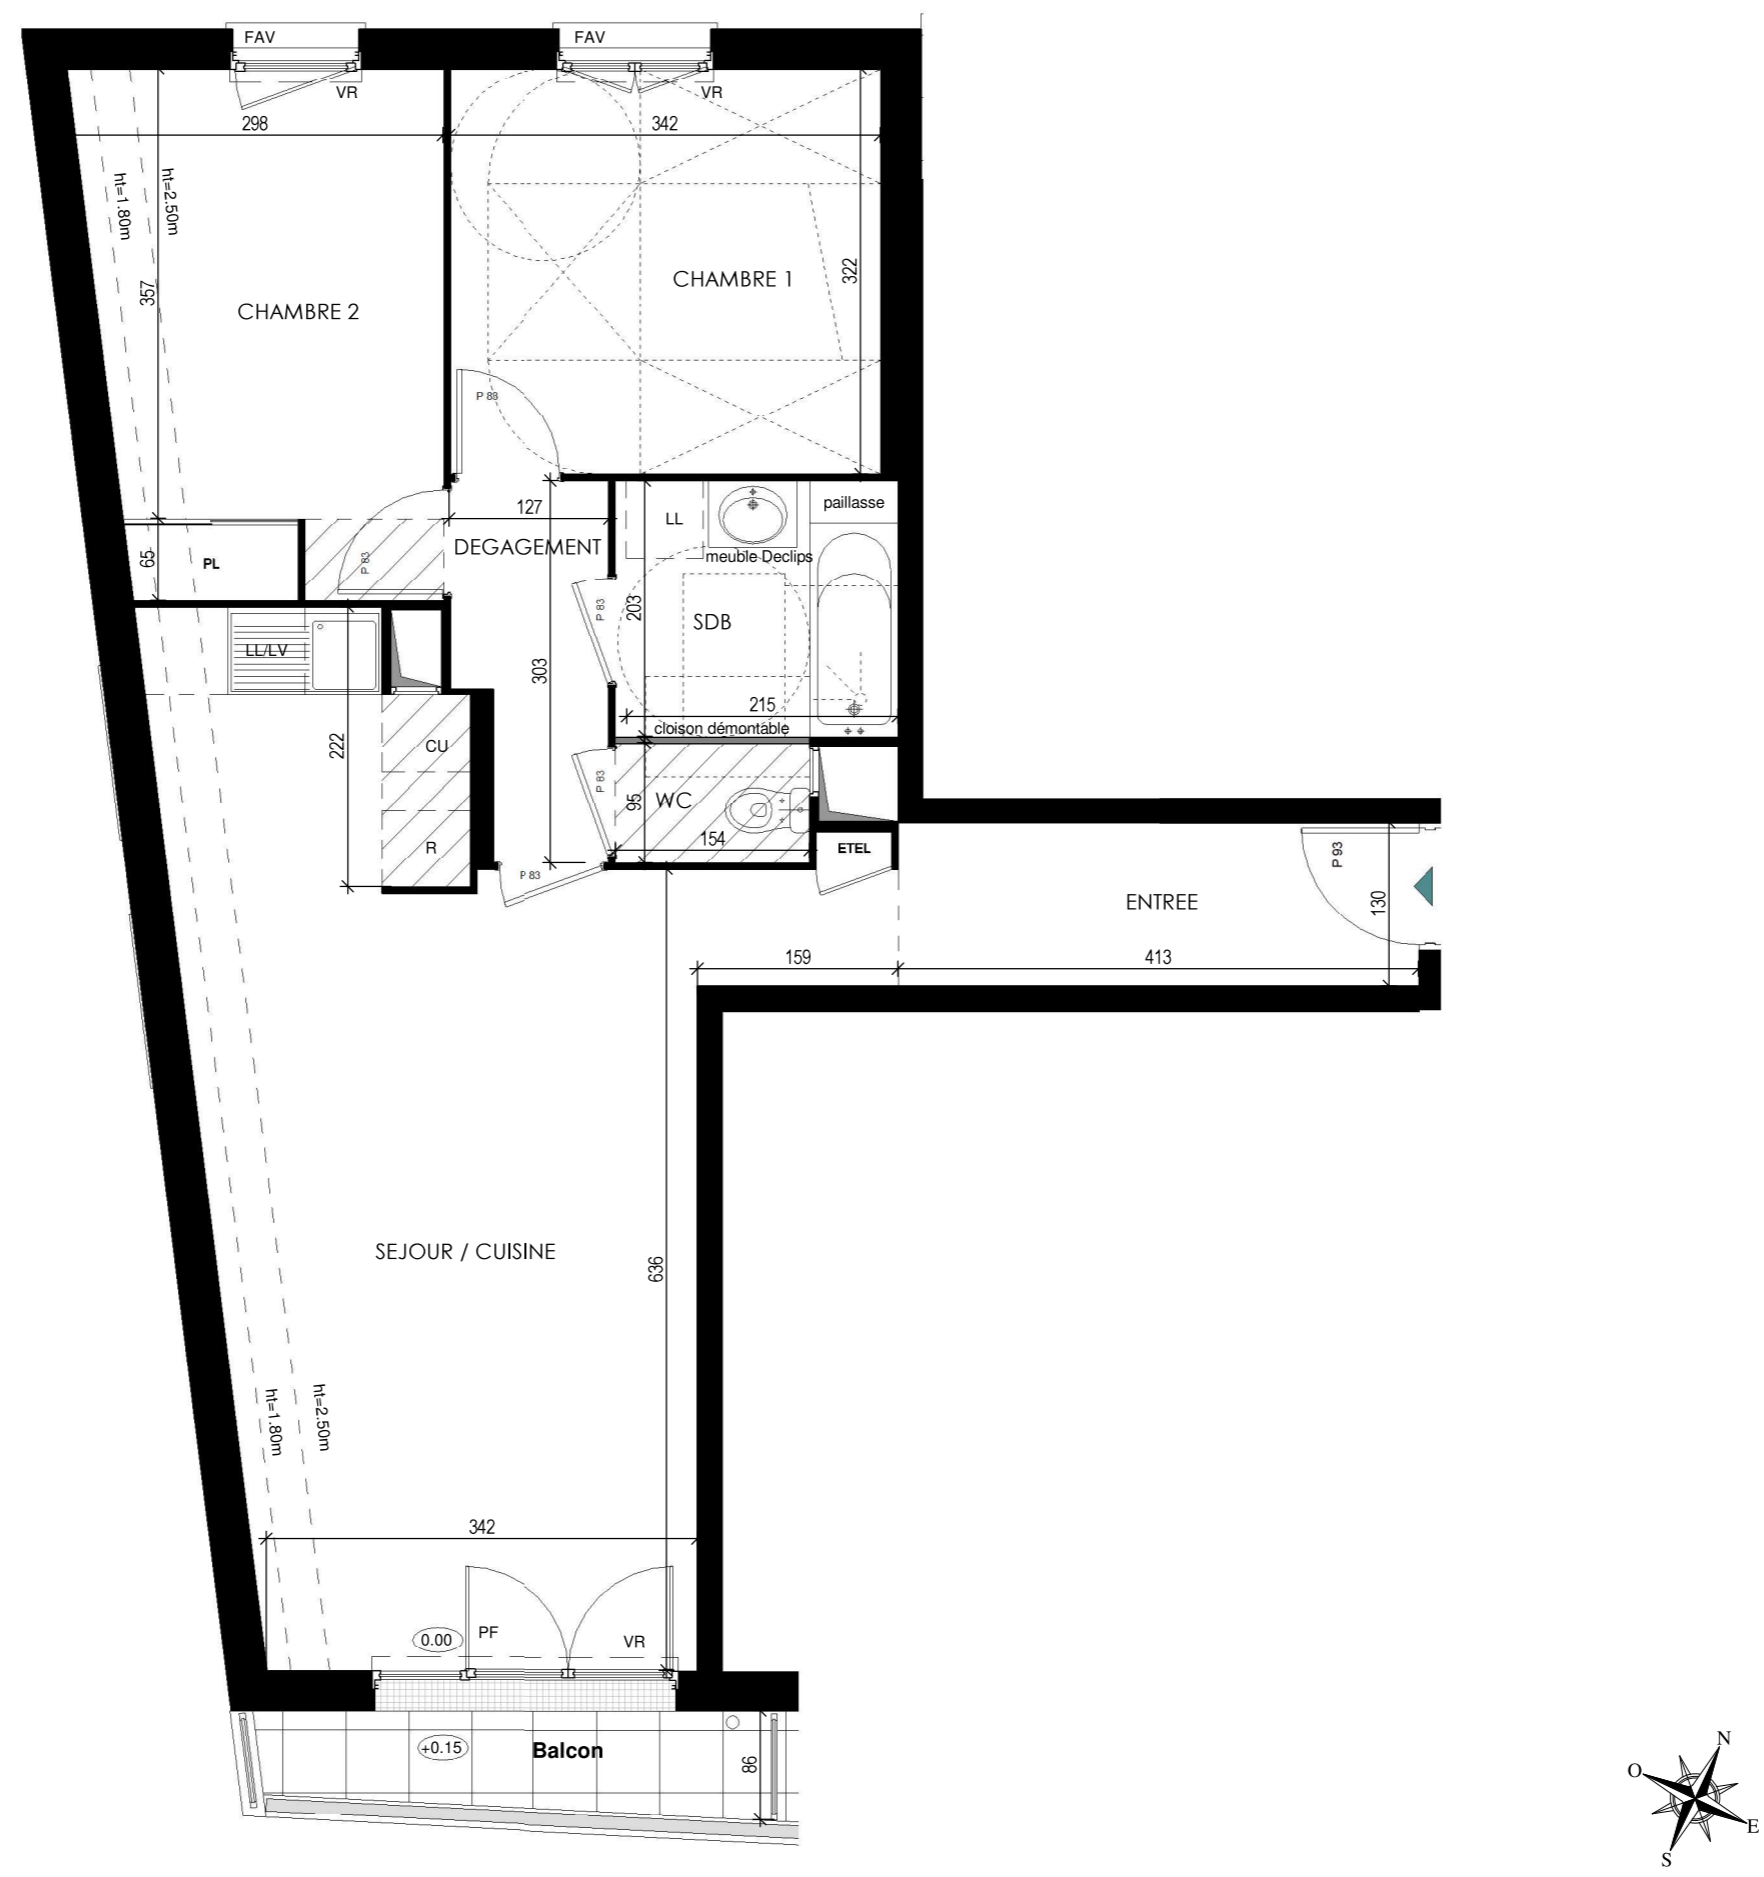


Le Chailly

73-77 av. Charles de Gaulle
& 1 rue des Edouets
91380 - Chilly-Mazarin

3 Pièces, B204
Bâtiment B, 2e étage

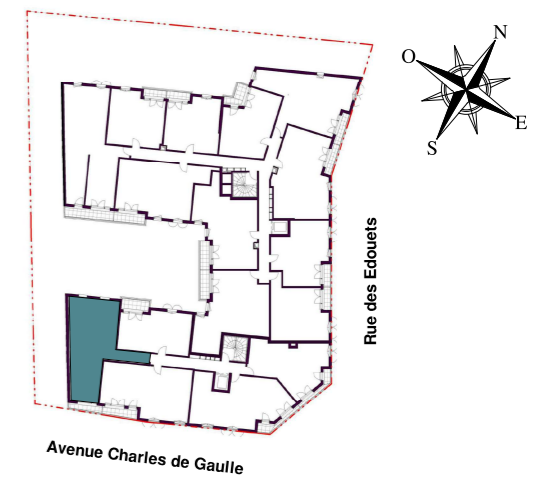

surfaces habitables

Réception dont :		34.26 m ²
Entrée	5.37 m ²	
Séjour/ Cuisine	28.89 m ²	
Chambre 1		11.01 m ²
Chambre 2		10.65 m ²
SdB		4.55 m ²
WC		1.46 m ²
Dégagement		3.38 m ²
TOTAL		65.31 m²
Balcon		3.11 m ²



LEGENDE: PF : Porte Fenêtre / F : Fenêtre / FAV : Fenêtre Allège Vitrée / FS : Fenêtre à Soufflet / VR : Volet Roulant / VB : Volet Battant / ETEL : Tableau Electrique / PL : Placard / CU : Cuisson / R : Réfrigérateur / LL : Lave-linge / LV : Lave-vaisselle / Faux-plafond, soffite 

Nota : Des modifications sont susceptibles d'être apportées à ce plan en fonction des nécessités techniques de la réalisation, tant en ce qui concerne les dimensions libres que l'équipement. Les surfaces indiquées sont approximatives. Les retombées, soffites, faux-plafonds, canalisations, ballon d'eau chaude, ainsi que l'emplacement des équipements sont figurés à titre indicatif. La surface des placards et des rangements est incluse dans celle des pièces attenantes.

MASTRANDREAS Architectes
Indice : D Date : 10/06/2021