
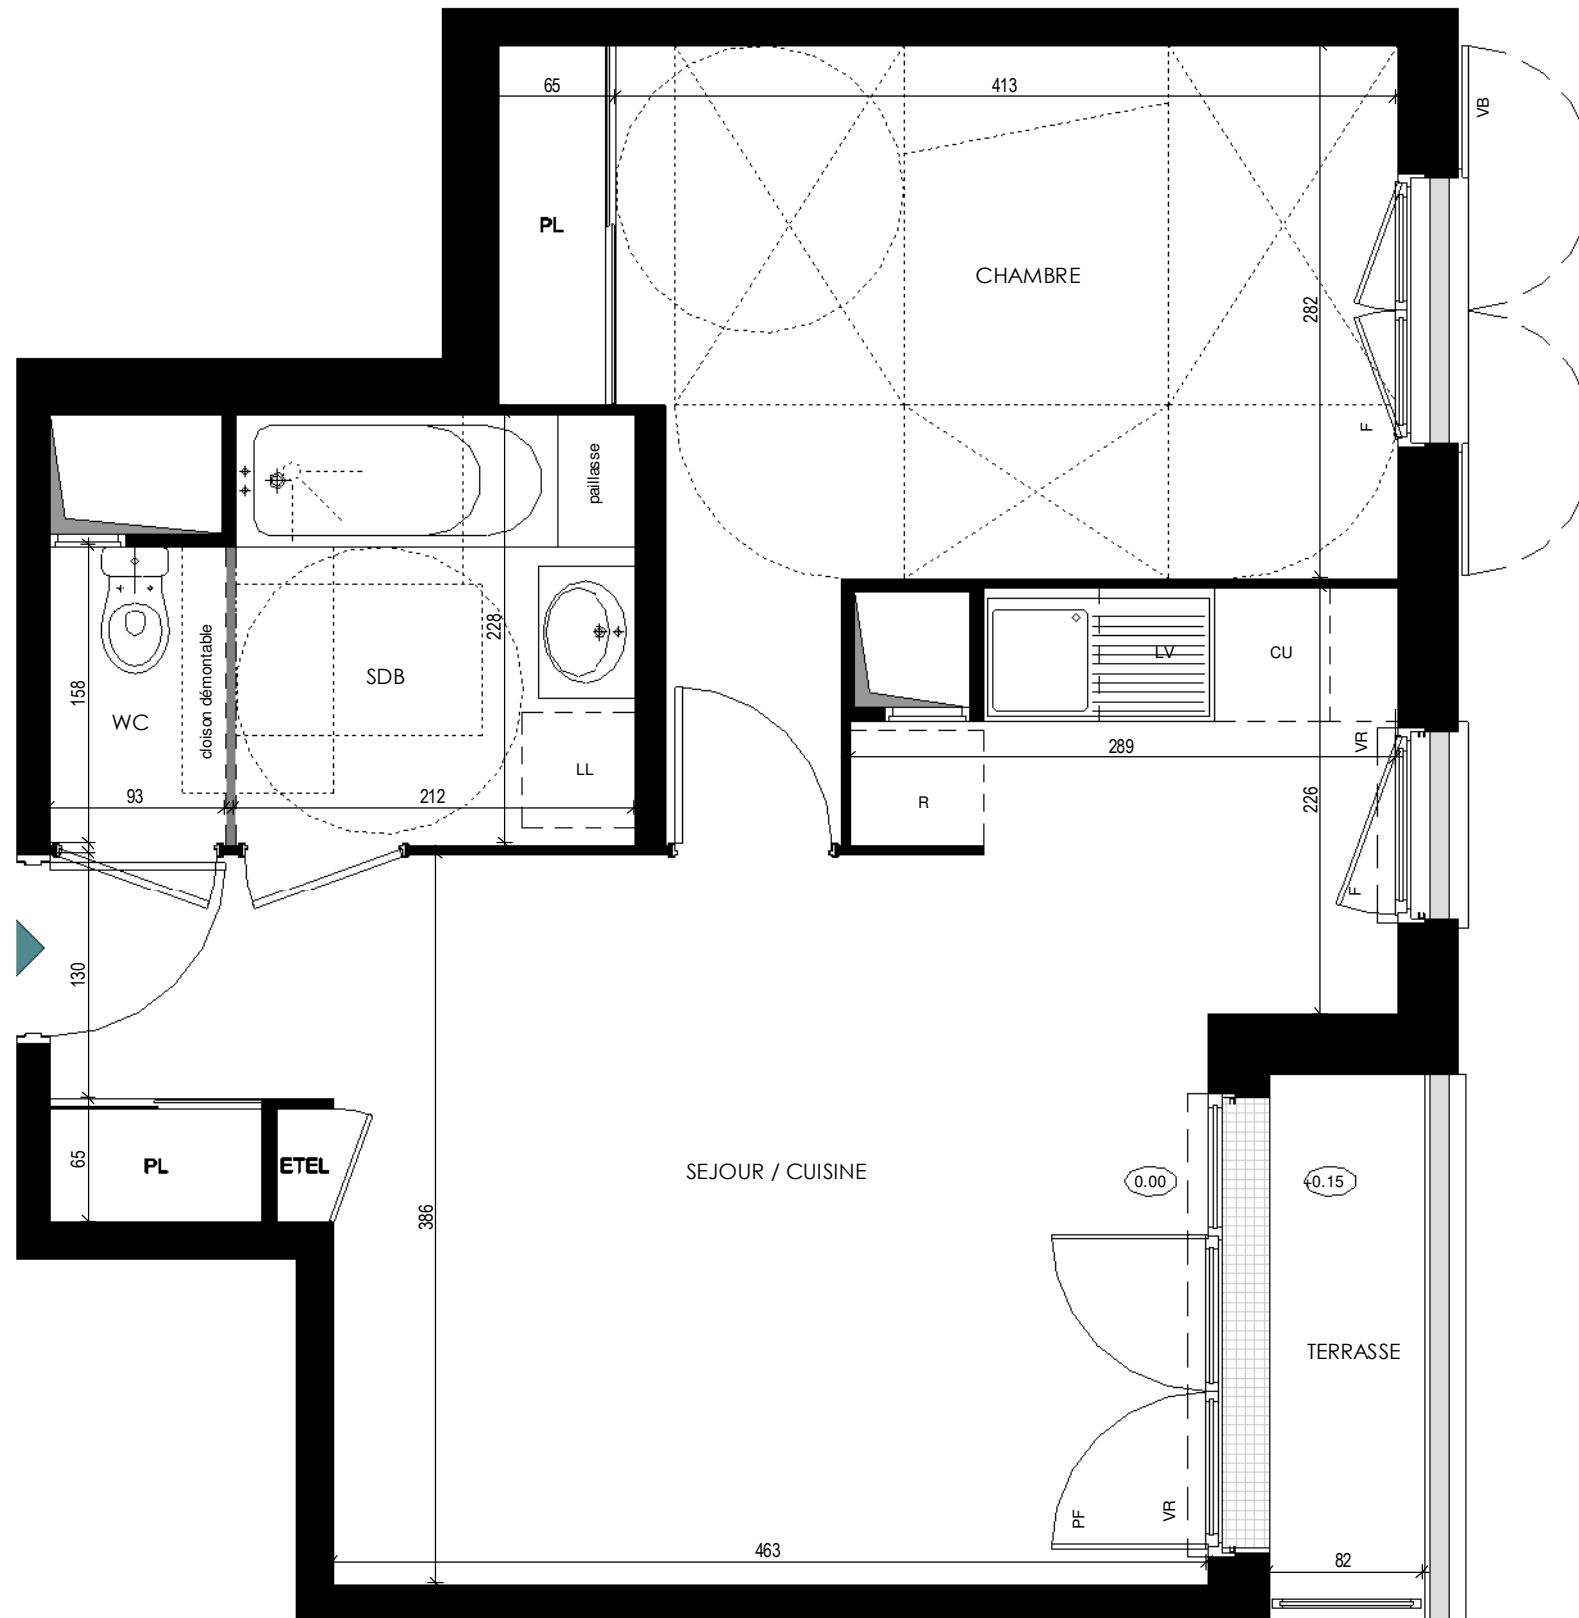


# Le Chailly

73-77 av. Charles de Gaulle  
& 1 rue des Edouets  
91380 - Chilly-Mazarin

**2 Pièces**, A108  
Bâtiment A, 1er étage

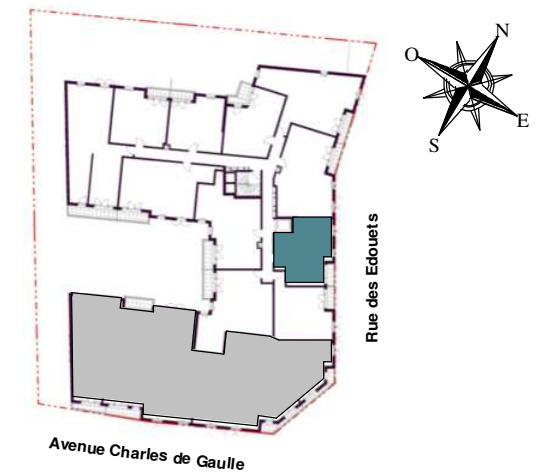

surfaces habitables

Réception dont :	24.96 m <sup>2</sup>
Séjour/ Cuisine	24.96 m <sup>2</sup>
Chambre	13.91 m <sup>2</sup>
SdB	4.83 m <sup>2</sup>
WC	1.47 m <sup>2</sup>

**TOTAL 45.17 m<sup>2</sup>**

Terrasse 2.27 m<sup>2</sup>



LEGENDE: PF : Porte Fenêtre / F : Fenêtre / FAV : Fenêtre Allège Vitrée / FS : Fenêtre à Soufflet / VR : Volet Roulant / VB : Volet Battant / ETEL : Tableau Electrique / PL : Placard / CU : Cuisson / R : Réfrigérateur / LL : Lave-linge / LV : Lave-vaisselle / Faux-plafond, soffite

**Nota :** Des modifications sont susceptibles d'être apportées à ce plan en fonction des nécessités techniques de la réalisation, tant en ce qui concerne les dimensions libres que l'équipement. Les surfaces indiquées sont approximatives. Les retombées, soffites, faux-plafonds, canalisations, ballon d'eau chaude, ainsi que l'emplacement des équipements sont figurés à titre indicatif. La surface des placards et des rangements est incluse dans celle des pièces attenantes.

MASTRANDREAS Architectes  
Indice : A Date : 17/11/2020