
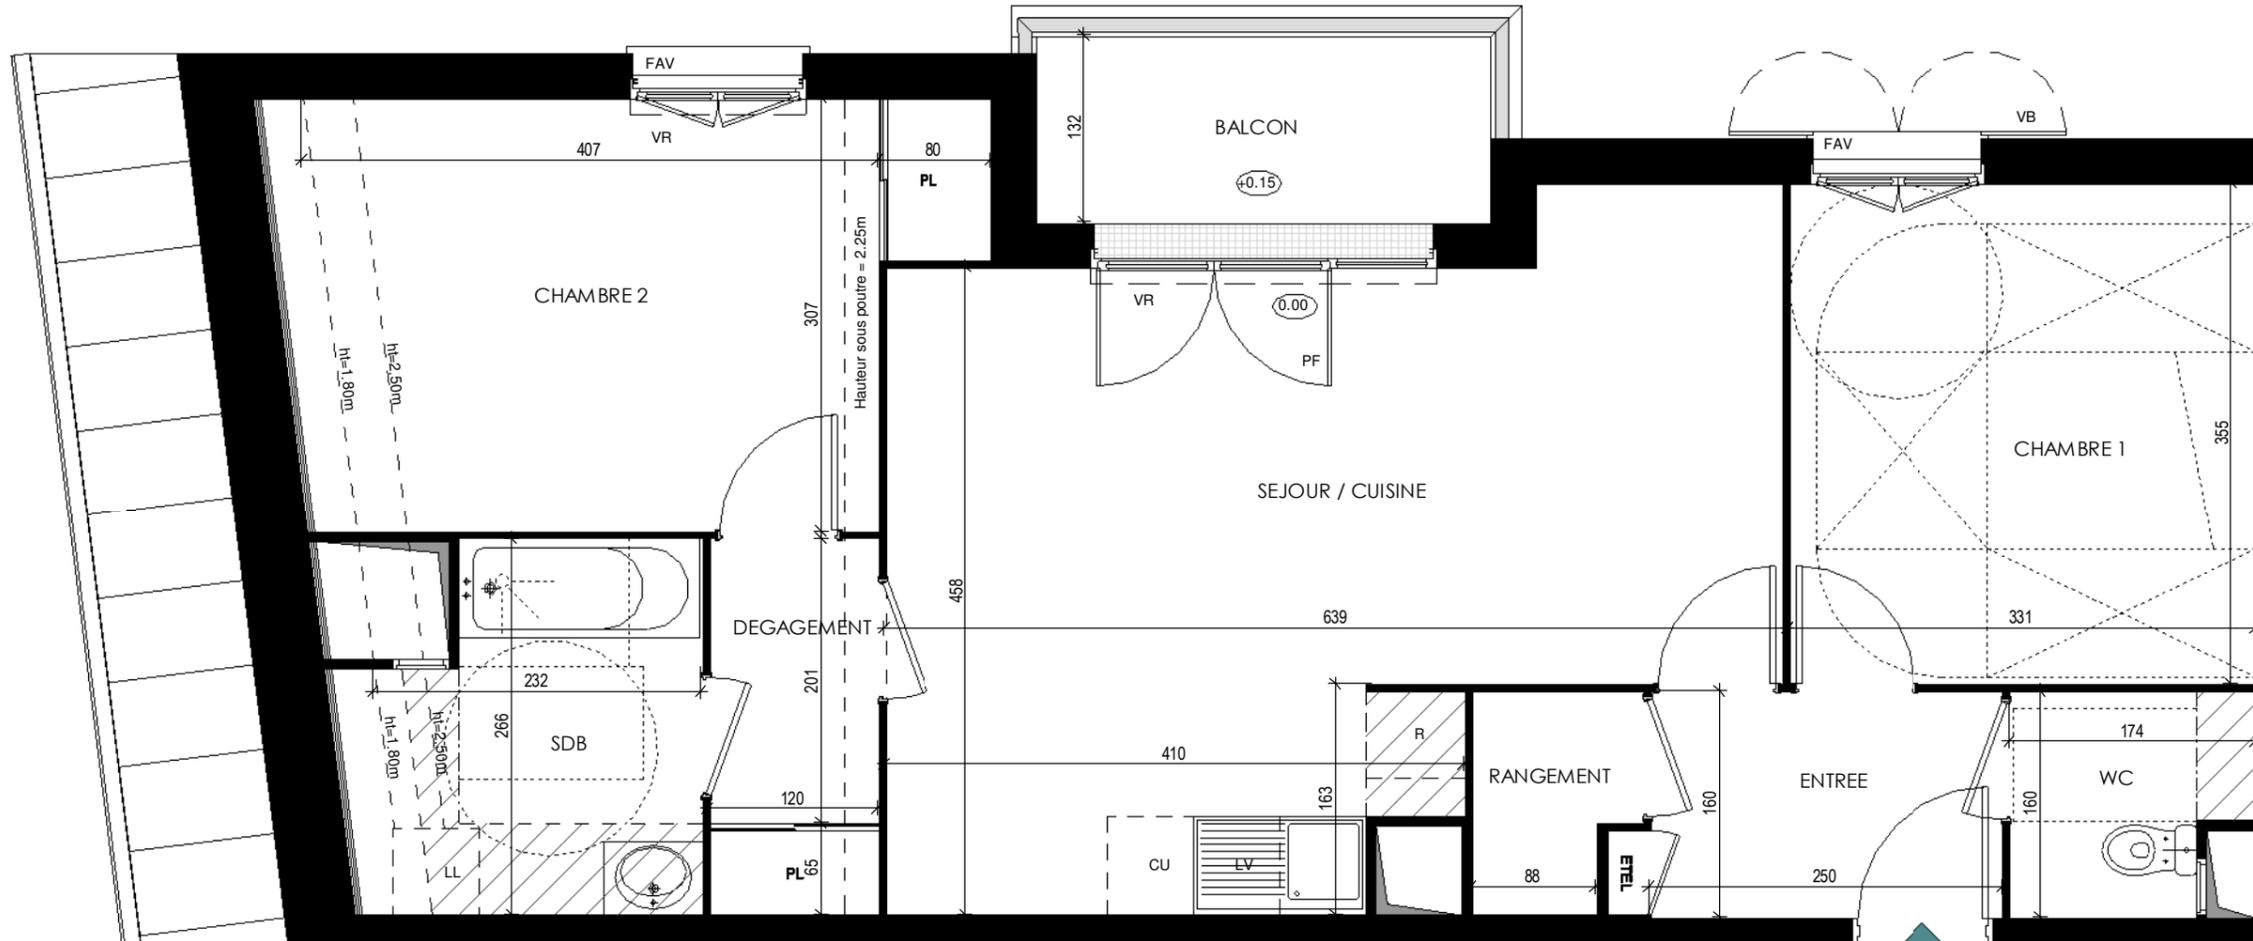


# Le Chailly

73-77 av. Charles de Gaulle  
& 1 rue des Edouets  
91380 - Chilly-Mazarin

**3 Pièces**, B305

Bâtiment B, 3e étage

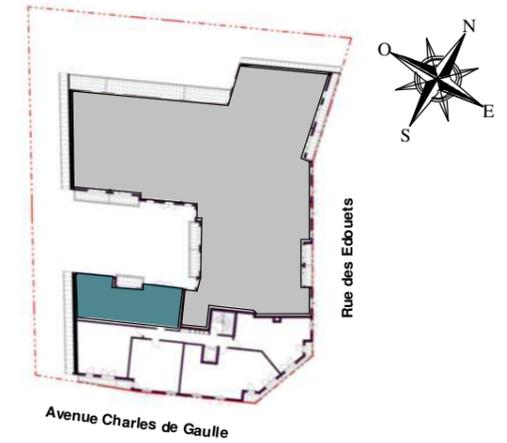

surfaces habitables

Réception dont :	29.91 m <sup>2</sup>
Entrée	4.00 m <sup>2</sup>
Séjour/ Cuisine	25.91 m <sup>2</sup>
Chambre 1	11.75 m <sup>2</sup>
Chambre 2	12.83 m <sup>2</sup>
SdB	5.43 m <sup>2</sup>
WC	2.49 m <sup>2</sup>
Rangement	1.70 m <sup>2</sup>
Dégagement	3.19 m <sup>2</sup>
<b>TOTAL</b>	<b>67.30 m<sup>2</sup></b>
Balcon	4.24 m <sup>2</sup>



LEGENDE: PF : Porte Fenêtre / F : Fenêtre / FAV : Fenêtre Allège Vitrée / FS : Fenêtre à Soufflet / VR : Volet Roulant / VB : Volet Battant / ETEL : Tableau Electrique / PL : Placard / CU : Cuisson / R : Réfrigérateur / LL : Lave-linge / LV : Lave-vaisselle / Faux-plafond, soffite 

**Nota :** Des modifications sont susceptibles d'être apportées à ce plan en fonction des nécessités techniques de la réalisation, tant en ce qui concerne les dimensions libres que l'équipement. Les surfaces indiquées sont approximatives. Les retombées, soffites, faux-plafonds, canalisations, ballon d'eau chaude, ainsi que l'emplacement des équipements sont figurés à titre indicatif. La surface des placards et des rangements est incluse dans celle des pièces attenantes.