




# Le Chailly

73-77 av. Charles de Gaulle  
& 1 rue des Edouets  
91380 - Chilly-Mazarin

**3 Pièces**, B003

Bâtiment B, Rez-de-Chaussée

KAUFMAN  BROAD

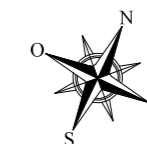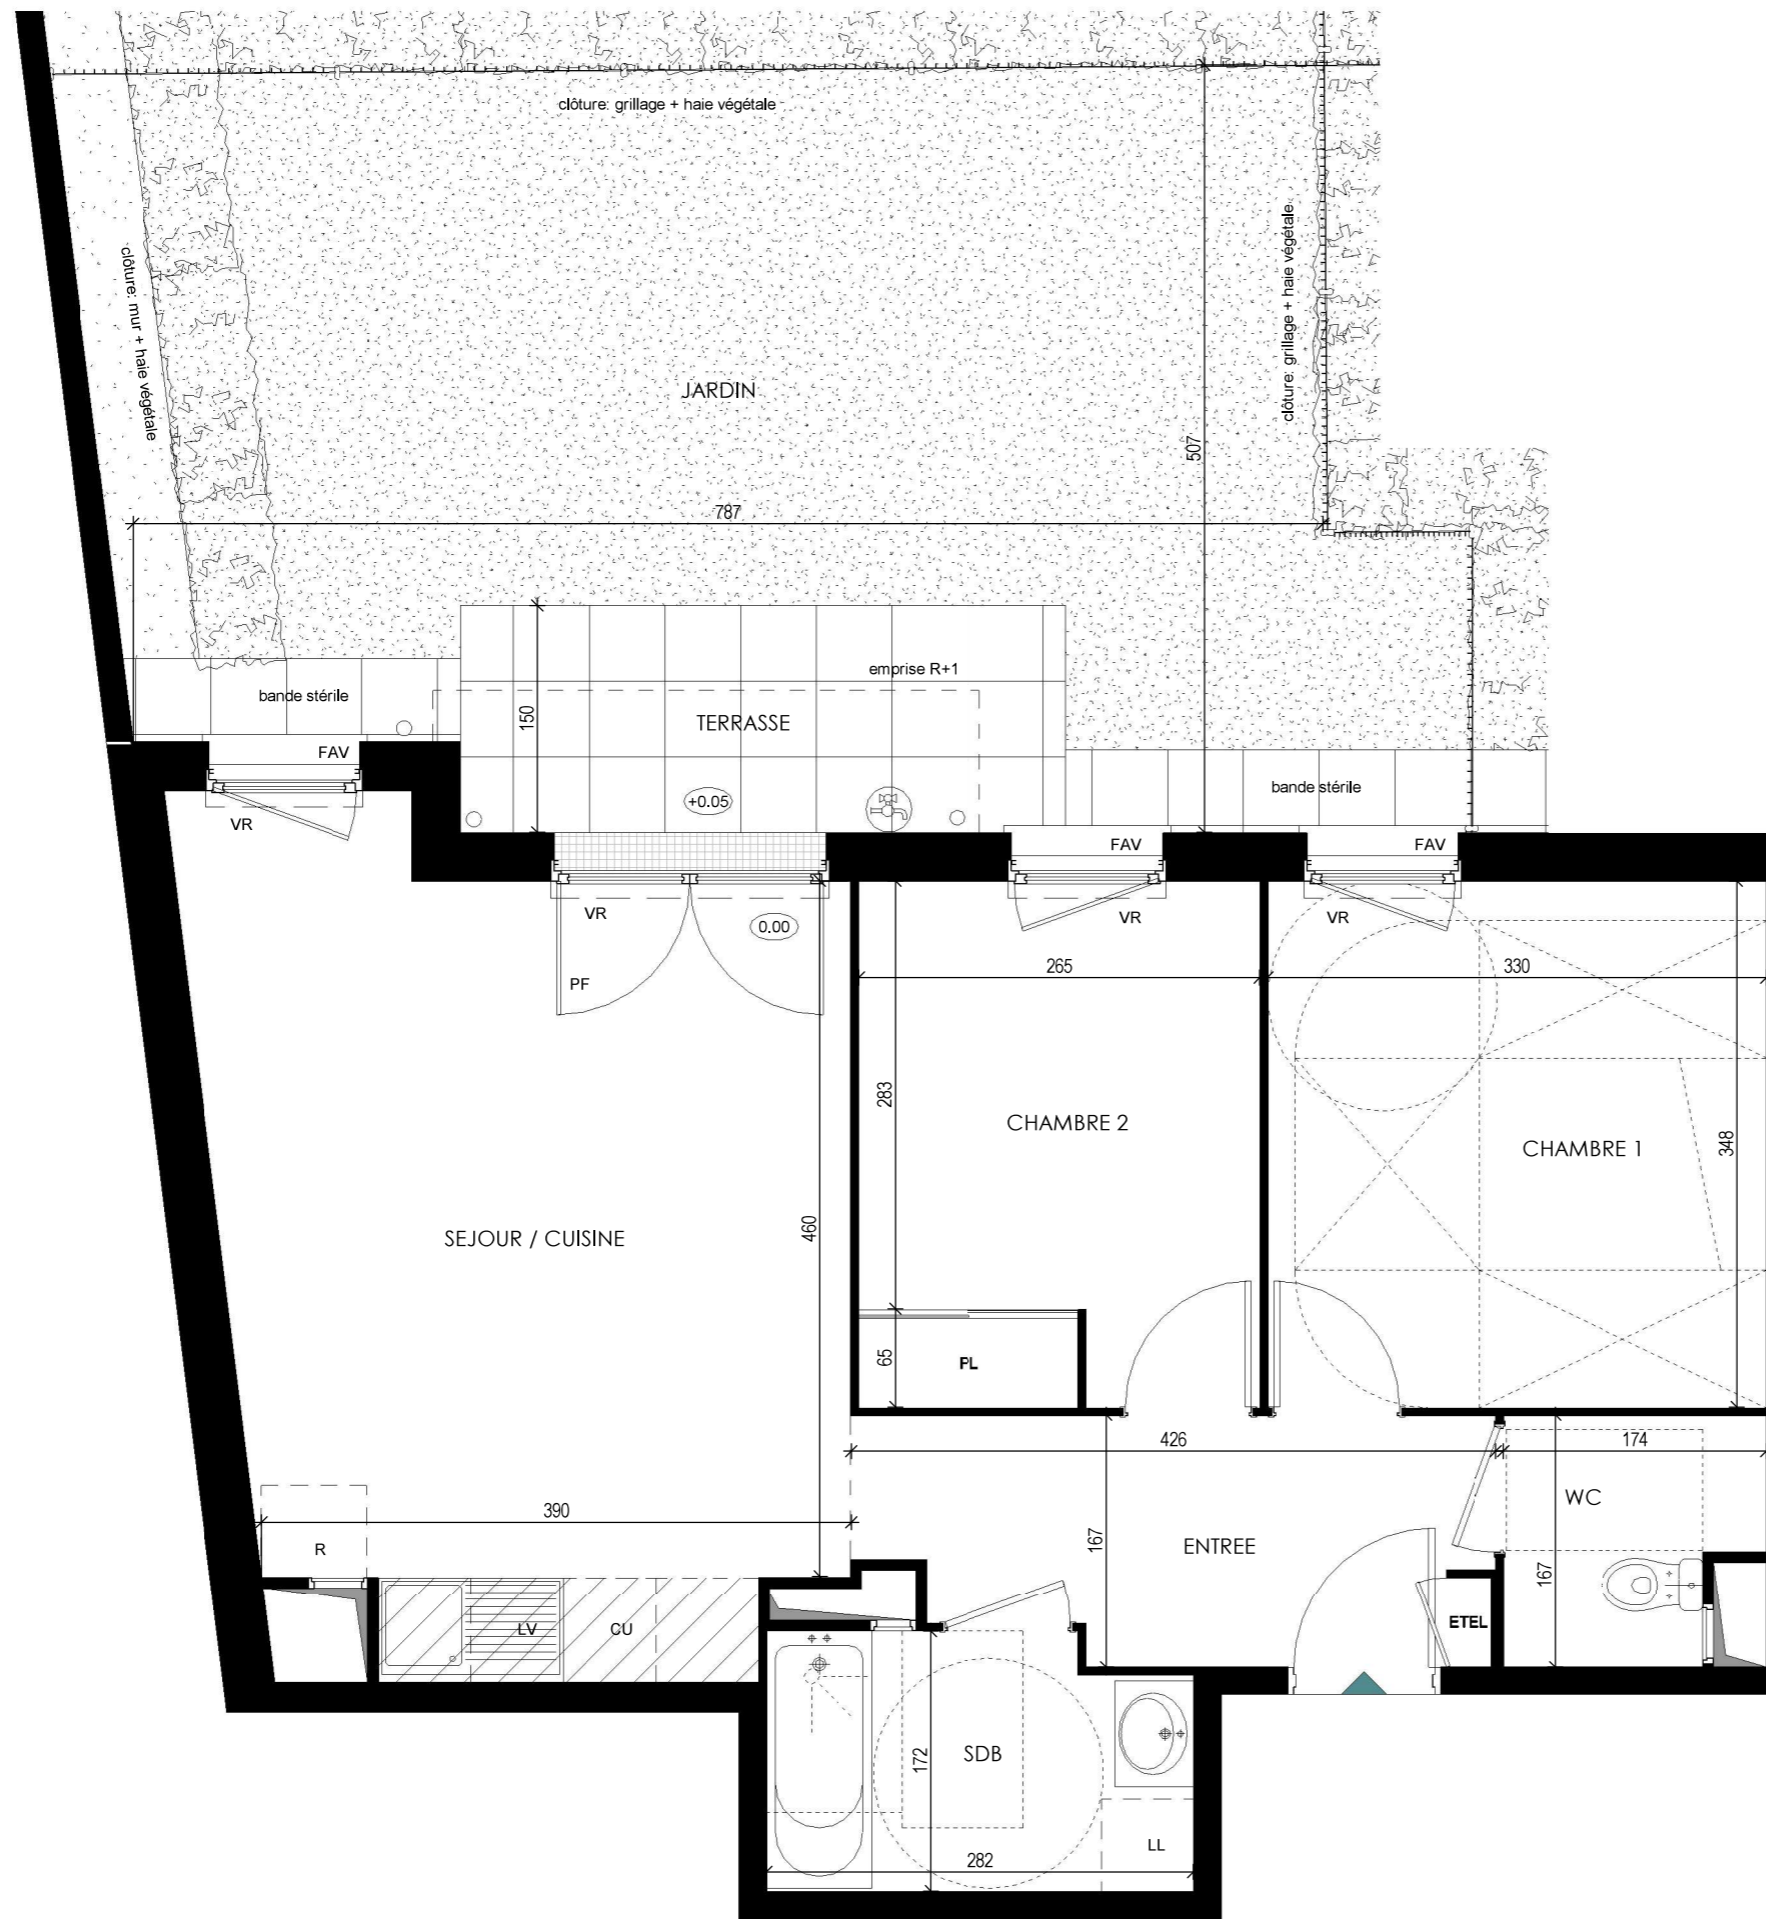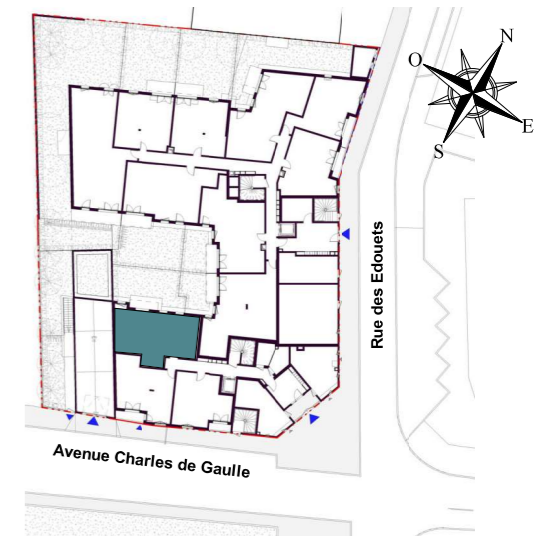


surfaces habitables

Réception dont :	28.22 m <sup>2</sup>
Entrée	6.24 m <sup>2</sup>
Séjour/ Cuisine	21.98 m <sup>2</sup>
Chambre 1	11.48 m <sup>2</sup>
Chambre 2	9.19 m <sup>2</sup>
SdB	4.64 m <sup>2</sup>
WC	2.58 m <sup>2</sup>

**TOTAL 56.11 m<sup>2</sup>**

Terrasse	5.93 m <sup>2</sup>
Jardin	33.95 m <sup>2</sup>



LEGENDE: PF : Porte Fenêtre / F : Fenêtre / FAV : Fenêtre Allège Vitrée / FS : Fenêtre à Soufflet / VR : Volet Roulant / VB : Volet Battant / ETEL : Tableau Electrique / PL : Placard / CU : Cuisson / R : Réfrigérateur / LL : Lave-linge / LV : Lave-vaisselle / Faux-plafond, soffite 

**Nota :** Des modifications sont susceptibles d'être apportées à ce plan en fonction des nécessités techniques de la réalisation, tant en ce qui concerne les dimensions libres que l'équipement. Les surfaces indiquées sont approximatives. Les retombées, soffites, faux-plafonds, canalisations, ballon d'eau chaude, ainsi que l'emplacement des équipements sont figurés à titre indicatif. La surface des placards et des rangements est incluse dans celle des pièces attenantes.

MASTRANDREAS  
Architectes

Indice : C Date : 12/03/2021