



Le Chailly

73-77 av. Charles de Gaulle
& 1 rue des Edouets
91380 - Chilly-Mazarin

3 Pièces, A201

Bâtiment A, 2e étage

KAUFMAN  BROAD

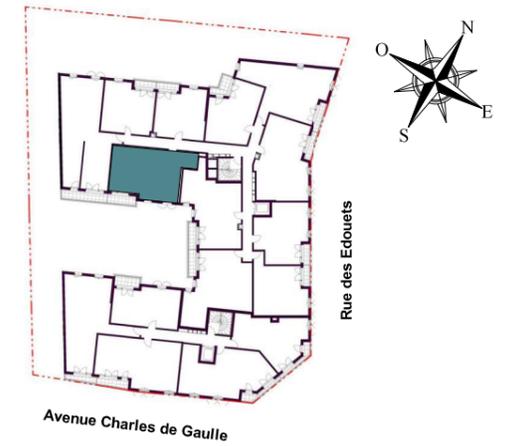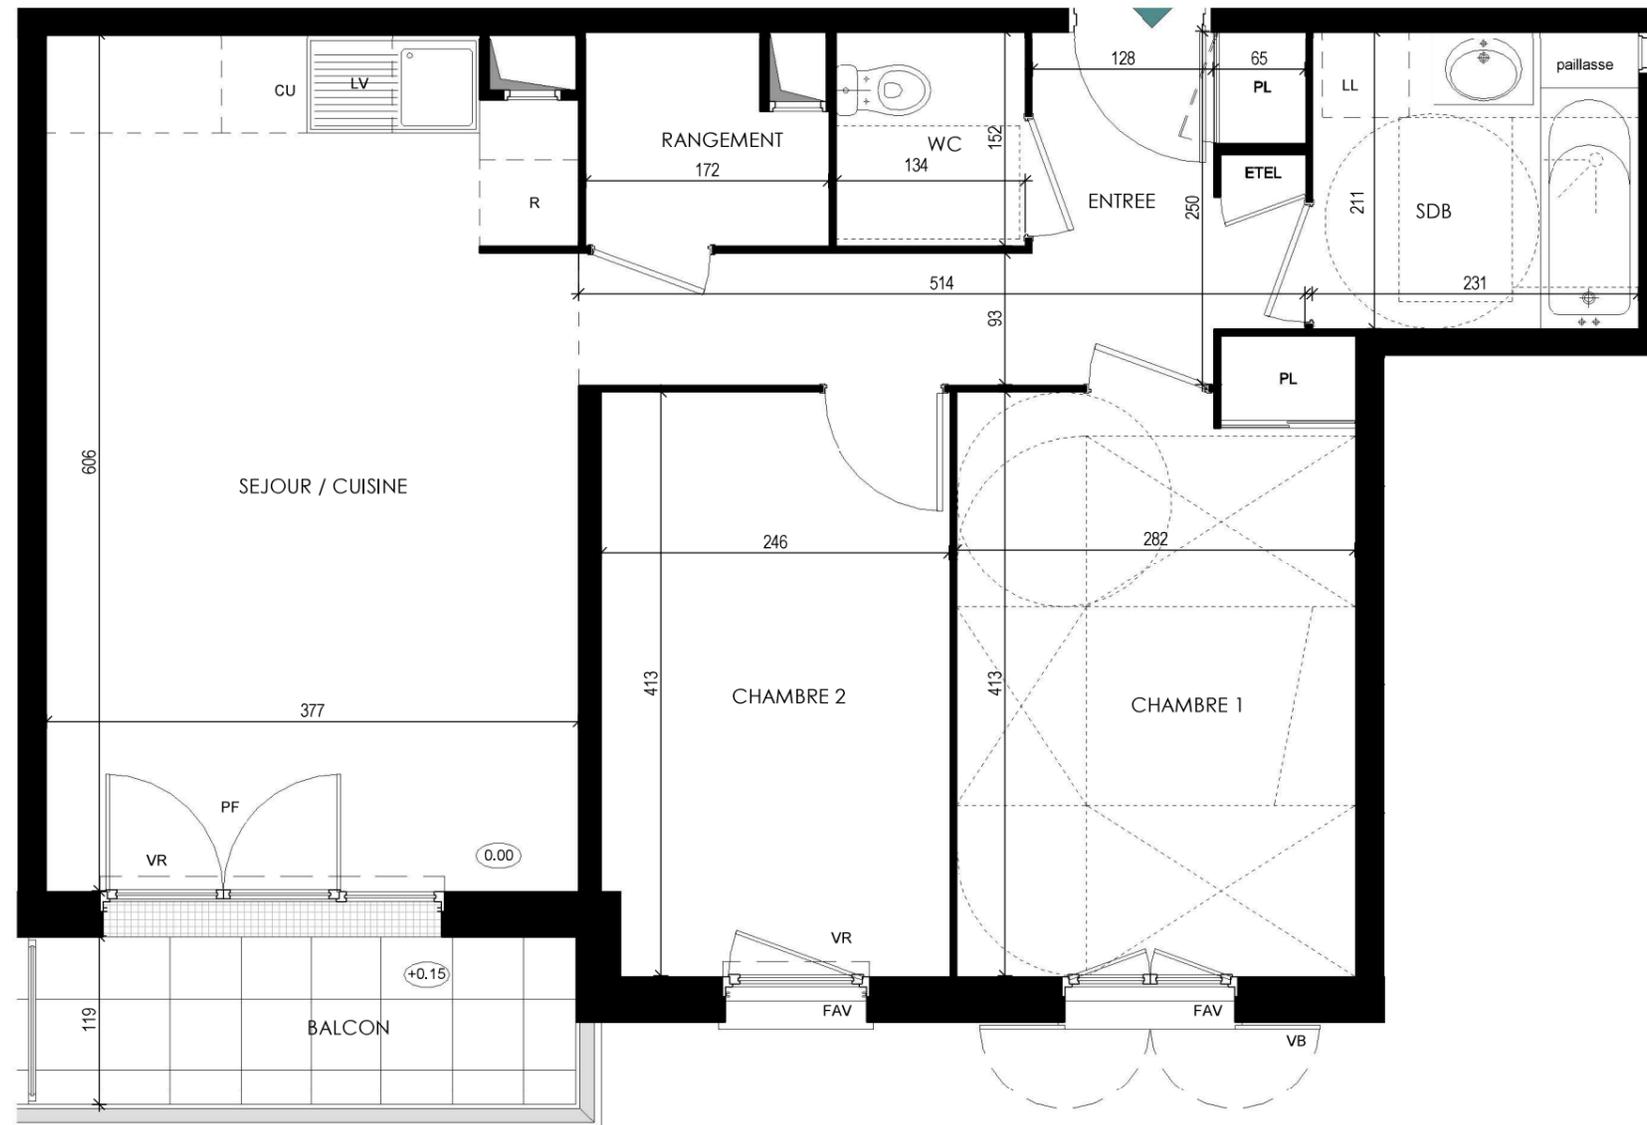

surfaces habitables

Réception dont :	29,77 m ²
Entrée	7,31 m ²
Séjour/ Cuisine	22,46 m ²
Chambre 1	12,01 m ²
Chambre 2	10,09 m ²
SdB	4,86 m ²
WC	2,04 m ²
Rangement	2,34 m ²
TOTAL	61,11 m²
Balcon	4,55 m ²



LEGENDE: PF : Porte Fenêtre / F : Fenêtre / FAV : Fenêtre Allège Vitree / FS : Fenêtre à Soufflet / VR : Volet Roulant / VB : Volet Battant / ETEL : Tableau Electrique / PL : Placard / CU : Cuisson / R : Réfrigérateur / LL : Lave-linge / LV : Lave-vaisselle / Faux-plafond, soffite 

Nota : Des modifications sont susceptibles d'être apportées à ce plan en fonction des nécessités techniques de la réalisation, tant en ce qui concerne les dimensions libres que l'équipement. Les surfaces indiquées sont approximatives. Les retombées, soffites, faux-plafonds, canalisations, ballon d'eau chaude, ainsi que l'emplacement des équipements sont figurés à titre indicatif. La surface des placards et des rangements est incluse dans celle des pièces attenantes.

MASTRANDREAS Architectes | Indice : C | Date : 12/03/2021