


## New Hastings

CONSTRUCTION D'UN ENSEMBLE IMMOBILIER

Bâtiment C3  
Appartement n° 316  
3 pièces, 1ère étage

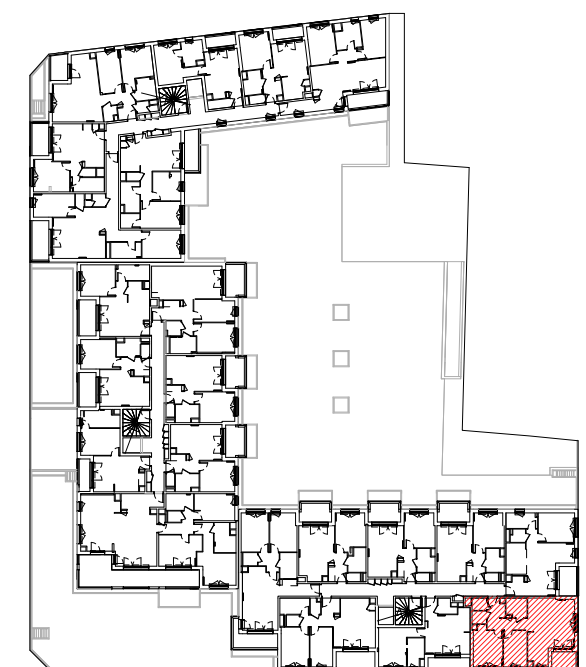


Entrée/Dgt	8.99 m <sup>2</sup>
Cuisine - Séjour	29.42 m <sup>2</sup>
Chambre 1	12.60 m <sup>2</sup>
Chambre 2	9.56 m <sup>2</sup>
SdB	4.37 m <sup>2</sup>
WC	1.95 m <sup>2</sup>
Cellier	1.98 m <sup>2</sup>
<b>TOTAL SURFACE HABITABLE</b>	<b>68.87 m<sup>2</sup></b>
Balcon	4.66 m <sup>2</sup>
	4.66 m <sup>2</sup>

Nota: La surface des placards est incluse dans celle des pièces attenantes

JUILLET 2021


INDICE: F

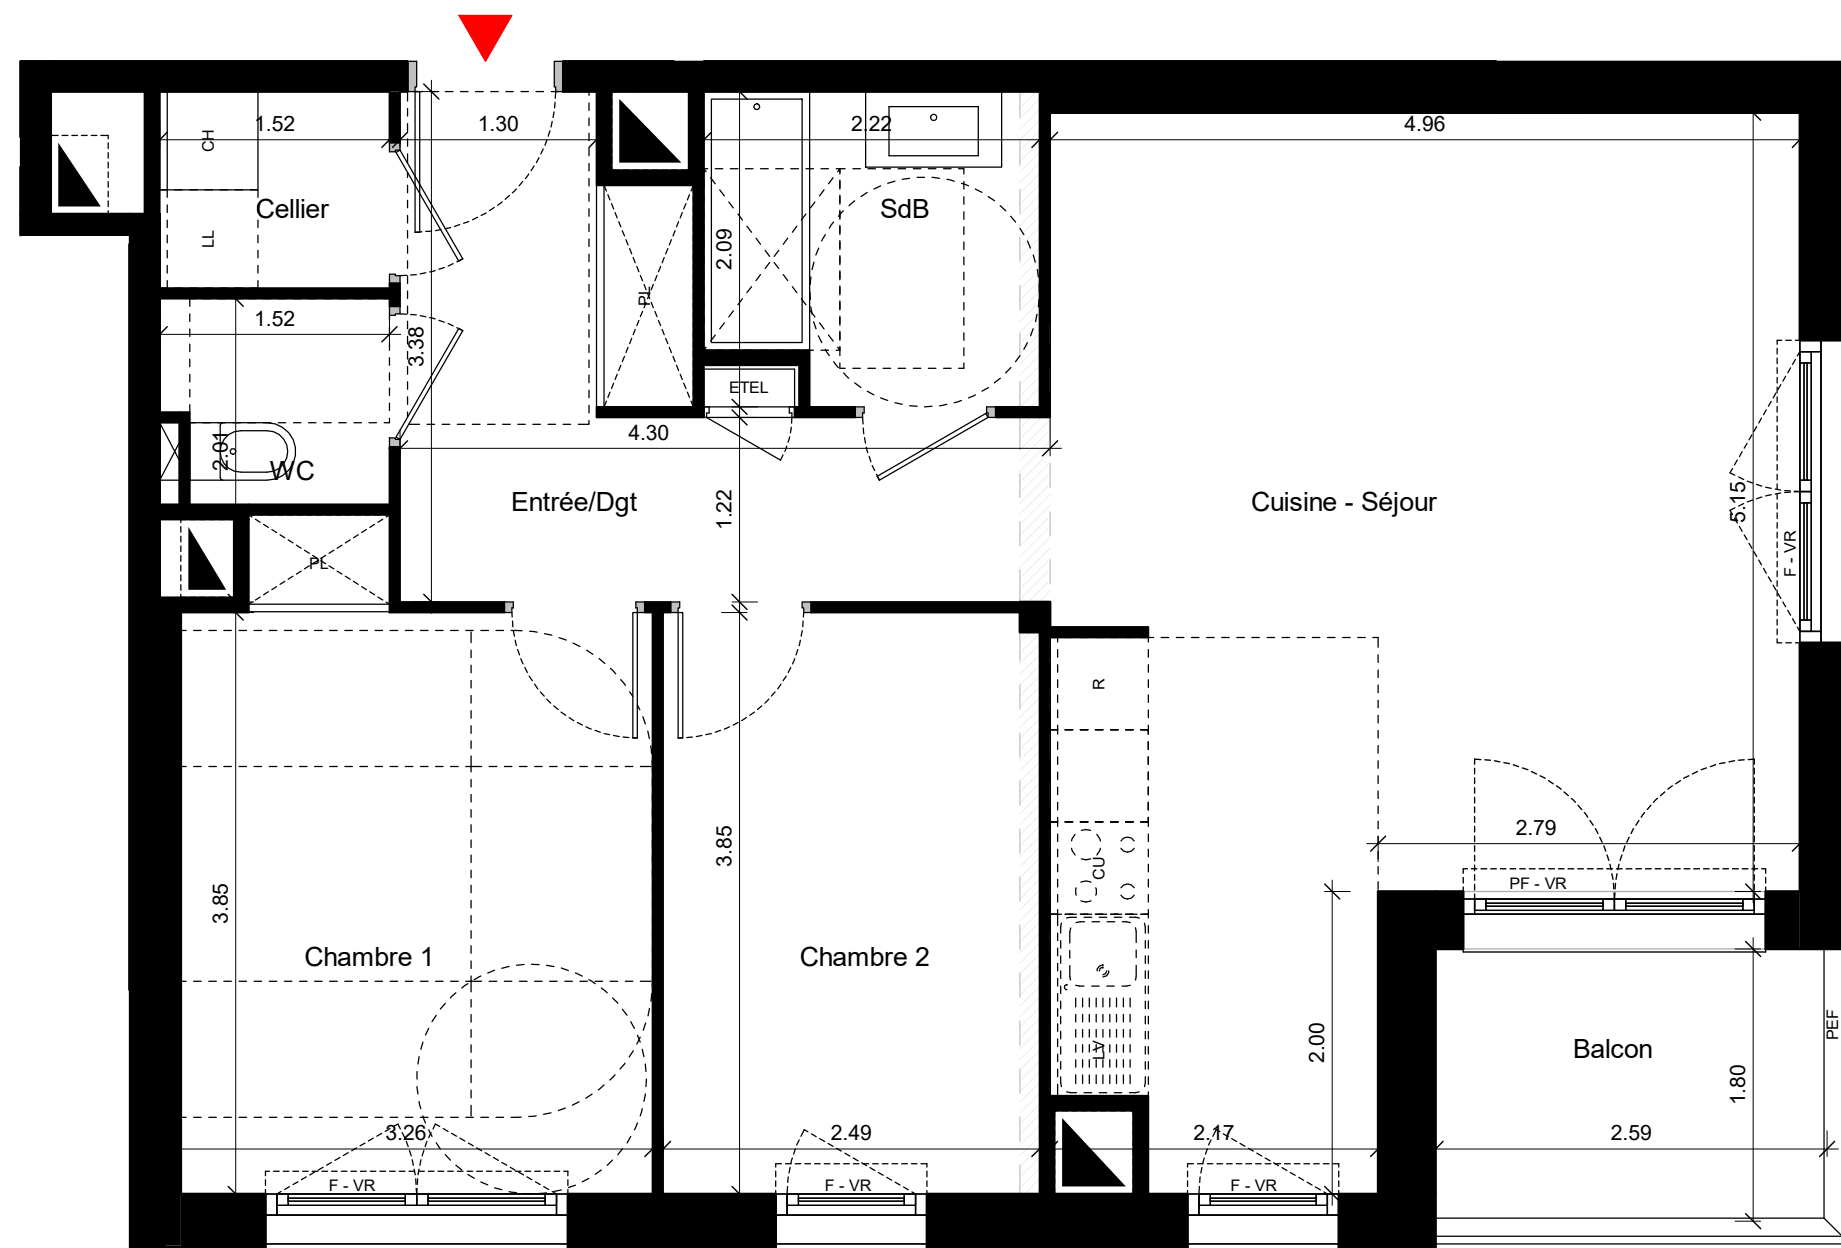

### LEGENDE

VR: Volet roulant  
PF: Porte fenêtre  
F: Fenêtre  
FAB: Fenêtre allège Basse  
FF: Fenêtre fixe  
JAR: Jardinière

ETEL: Tableau électrique  
PEF: Persienne fixe  
PEC: Persienne coulissante  
PV: Pare-vue  
Faux plafond  
Cloison démontable

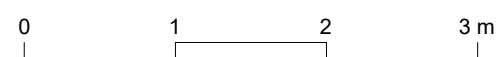

**NOTA:** Des modifications sont susceptibles d'être apportées à ce plan en fonction des nécessités techniques de la réalisation, tant en ce qui concerne les dimensions libres que l'équipement. Les surfaces indiquées sont approximatives. Les retombées, soffites, faux plafonds, canalisations, ballon d'eau chaude, ainsi que l'emplacement des équipements sont figurés à titre indicatif

