
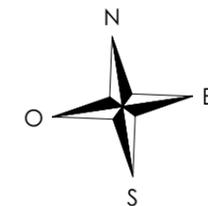


# HARMONIE

## Clos Moulin

ZAC du Parc de la Duranne  
Allée Etienne Lambert  
13100 AIX-EN-PROVENCE

4 pièces, B233  
Bâtiment B2, 3<sup>ème</sup> étage

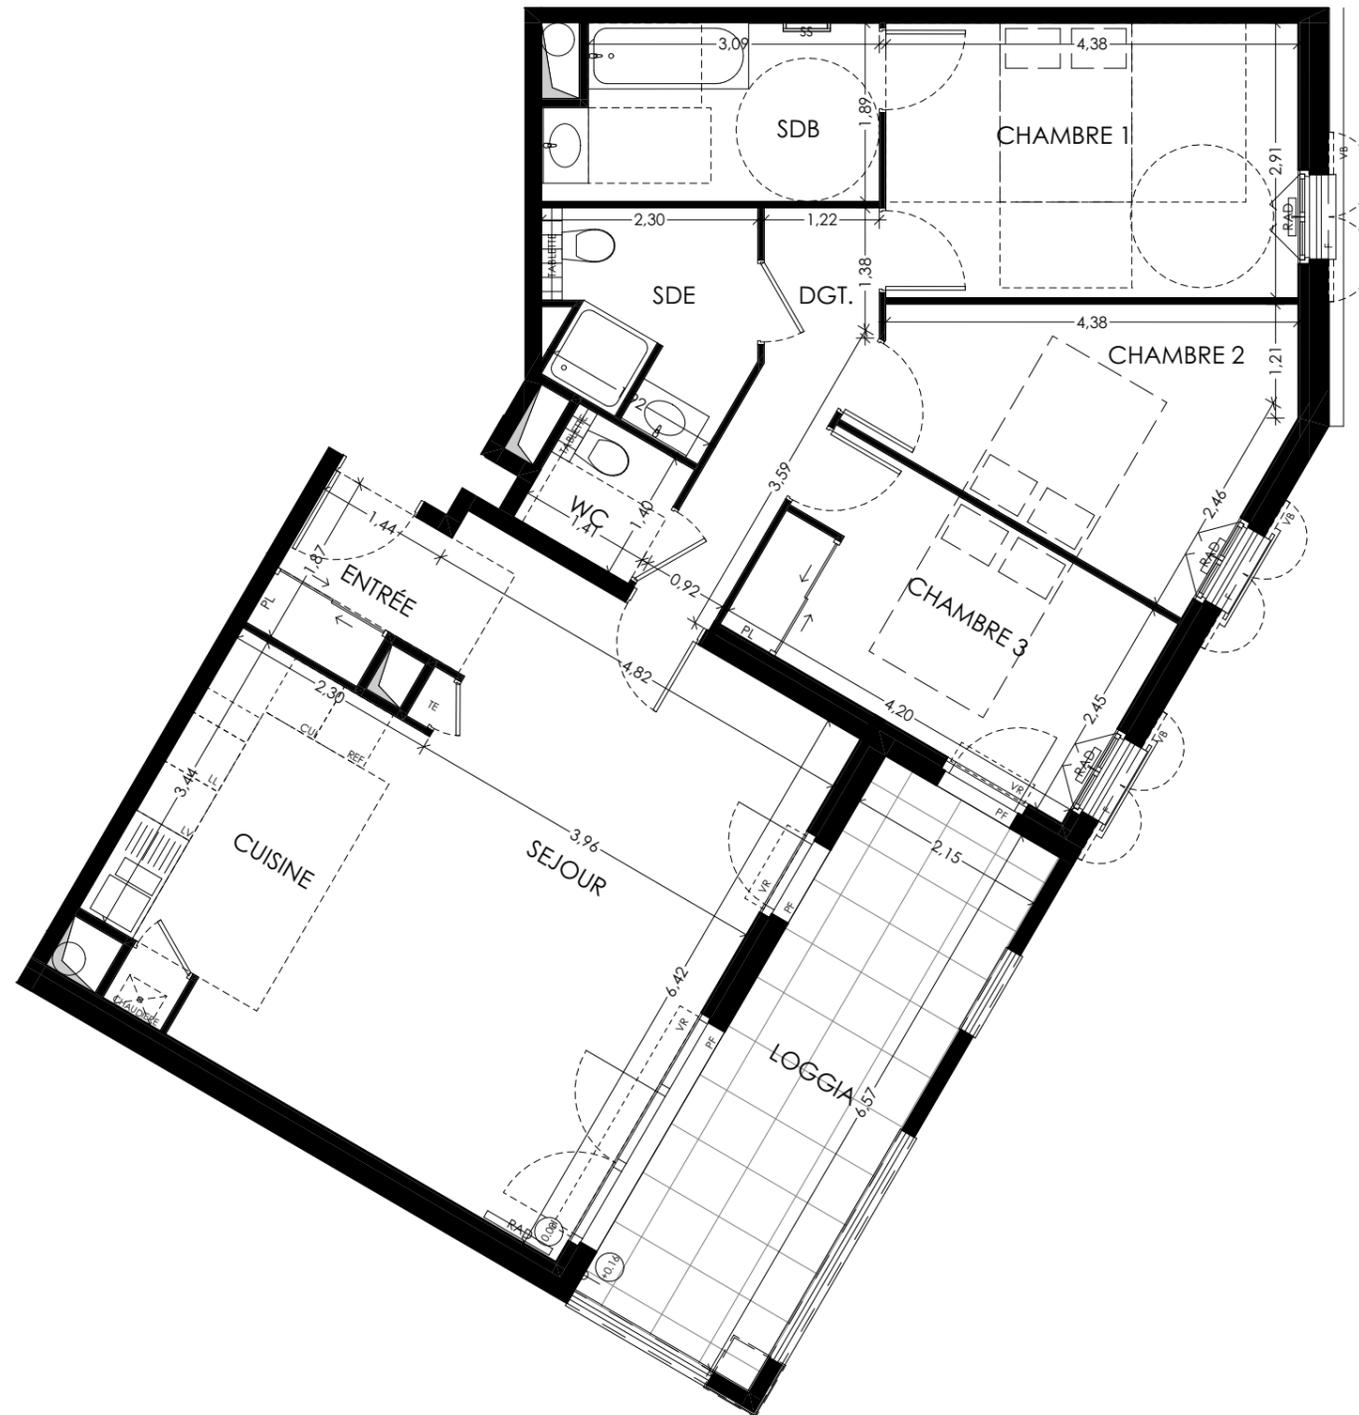

surfaces habitables

Réception dont :	38,37
Entrée	3,96
Séjour	25,94
Cuisine	8,47
Chambre 1	12,76
Chambre 2	10,67
Chambre 3	10,24
Dégagement	4,76
SDB	6,34
SDE	4,70
WC	1,84

**TOTAL** 89,68 m<sup>2</sup>

Loggia 14,13



LEGENDE: PF: Porte Fenêtre / F: Fenêtre / FAB: Fenêtre Allège Basse / VR: Volet Roulant / VB: Volet Battant / TE: Tableau Electrique / PL: Placard / CUI: Cuisson / R: Réfrigérateur / LL: Lave Linge / LV: Lave Vaisselle / Soffite, faux plafond

NOTA: Des modifications sont susceptibles d'être apportées à ce plan en fonction des nécessités techniques de la réalisations, tant en ce qui concerne les dimensions libres que l'équipement. Les surfaces indiquées sont approximatives. les retombées, soffites, faux plafonds, canalisations, ballon d'eau chaude, ainsi que l'emplacement des équipements sont figurés à titre indicatif / La surface des placards ou des dressings est incluse dans celle des pièces attenantes

20/04/2021